

MODULARIO
F. rig. rend. 497



MINISTERO DELLE FINANZE
DIPARTIMENTO DEL TERRITORIO



CATASTO EDILIZIO URBANO (RDL 13-4-1939, n. 652)

MOD. BN (CEU)

LIRE
500

Planimetria di u.i.u. in Comune di..... **BOLOGNA** via **PORRETTANA** civ. **32-58**

PIANTA PIANO PRIMO INTERRATO H=2.95 m

 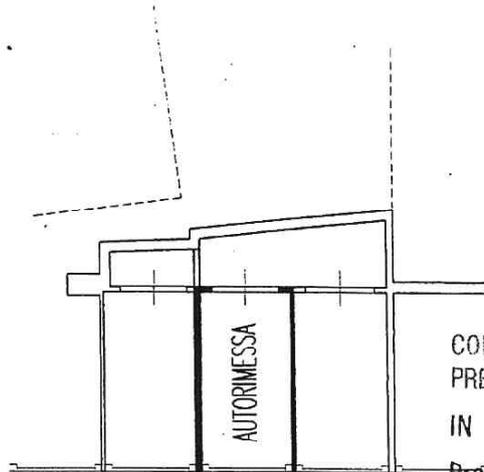


COPIA CONFORME AL DOCUMENTO
PRESENTATO ALL'U.T.E. DI BOLOGNA
IN DATA **09 OTT. 1996**


Prot. n **6618**

L TECNICO
INCARICATO

PLANIMETRIA CATASTALE IN SCALA 1:2000

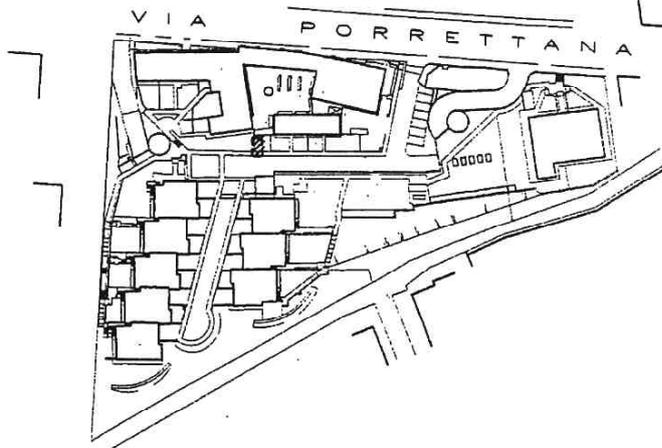

ORIENTAMENTO

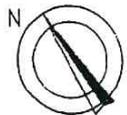

SCALA DI 1:200

Roma - Istituto Poligrafico e Zecca dello Stato - P.V.

Dichiarazione di N.C.
Denuncia di variazione

Identificativi catastali
F. **226**
n. **207** sub. **180**

Compilata dal **ING. RIGHI GINO**

Dott. Ing. Righi Gino

Inscritto all'albo degli **INGEGNERI**
Via Porrettana, 40/5 - BOLOGNA

della provincia di **BOLOGNA** Iscritto all'Albo Ingegneri di Bologna

data Firma **N° 4037**



RISERVATO ALL'UFFICIO



LIRE
500

Planimetria di u.i.u. in Comune di BOLOGNA via PORRETTANA civ. 32-58


PIANTA PIANO PRIMO INTERRATO H=2.95 m

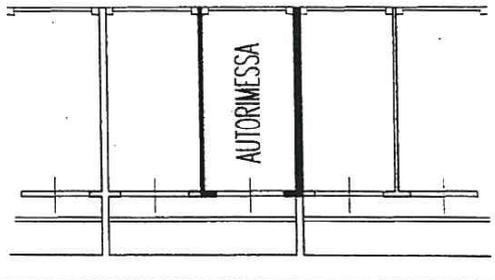 


COPIA CONFORME AL DOCUMENTO
PRESENTATO ALL'U.T.E. DI BOLOGNA
IN DATA 09 OTT. 1996
Prot. n 6618

**L. TECNICO
INCARICATO**

PLANIMETRIA CATASTALE IN SCALA 1:2000

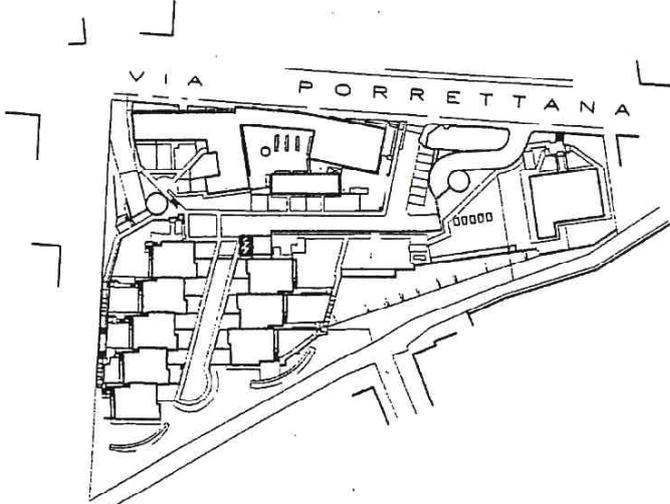

ORIENTAMENTO

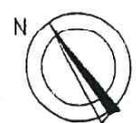

SCALA DI 1:200

Roma - Istituto Poligrafico e Zecca dello Stato - P.V.

Dichiarazione di N.C.
Denuncia di variazione

Identificativi catastali
F. 224
n. 207 sub. 122

Compilata dal ING. RIGHI GINO

Dott. Ing. Righi Gino
Ingegnere
Iscritto all'albo dei **Ingegneri** Via Porrettana, 40/5 - **BOLOGNA**
della provincia di BOLOGNA 4037
Iscritto all'Albo **Ingegneri di Bologna**
data Firma [Signature] **N° 4037**

RISERVATO ALL'UFFICIO

MODULARIO
F. rig. rend. 497



MINISTERO DELLE FINANZE
DIPARTIMENTO DEL TERRITORIO



CATASTO EDILIZIO URBANO (RDL 13-4-1939, n. 652)

MOD. 3N (CEU)

LIRE
500

Planimetria di u.i.u. in Comune di..... **BOLOGNA** via **PORRETTANA** civ. **32-58**

PIANTA PIANO PRIMO INTERRATO H=2.95 m

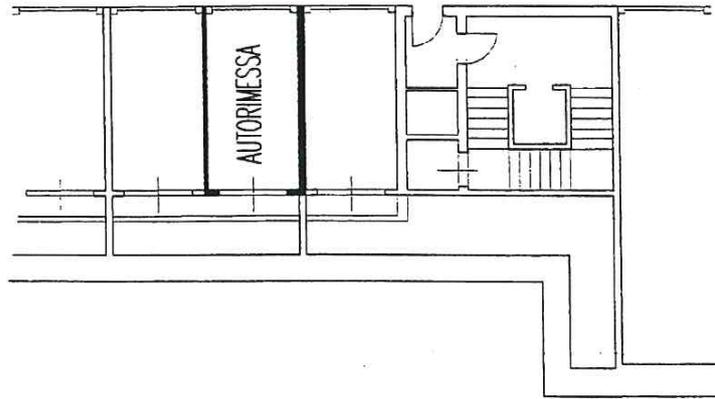 


COPIA CONFORME AL DOCUMENTO
PRESENTATO ALL'U.T.E. DI BOLOGNA

IN DATA **09 OTT. 1996**


Prot. n **6618**

PLANIMETRIA CATASTALE IN SCALA 1:2000

L. TECNICO
INCARICATO

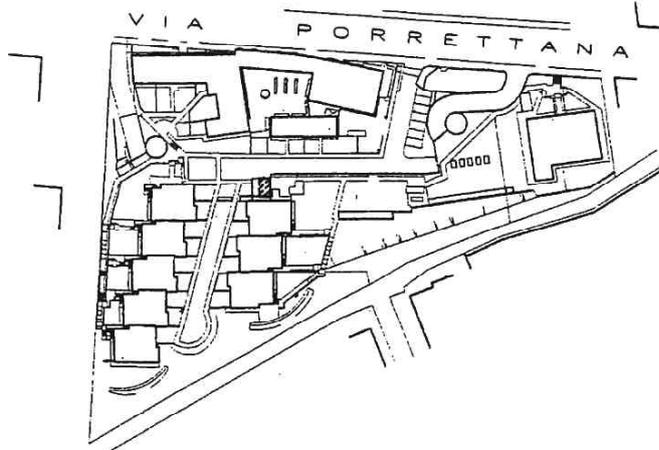

ORIENTAMENTO

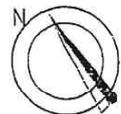

SCALA DI 1:200

Roma - Istituto Poligrafico e Zecca dello Stato - PV

Dichiarazione di N.C.
Denuncia di variazione

Compilata dal **ING. RIGHI GINO**
(Titolo, cognome, nome)

RISERVATO ALL'UFFICIO

Identificativi catastali
F. **224**
n. **207** sub. **124**

Isritto all'albo de **INGEGNERI**
Via Porrettana, 40/5 - BOLOGNA
della provincia di **BOLOGNA** n. **4037**
data
Firma **4037**

MODULARIO
F. rig. rend. 497





MINISTERO DELLE FINANZE
DIPARTIMENTO DEL TERRITORIO
CATASTO EDILIZIO URBANO (RDL 13-4-1939, n. 652)

MOD. BN (CEU)

LIRE
500

Planimetria di u.i.u. in Comune di BOLOGNA via PORRETTANA civ. 32-58

PIANTA PIANO PRIMO INTERRATO H=2.95 m

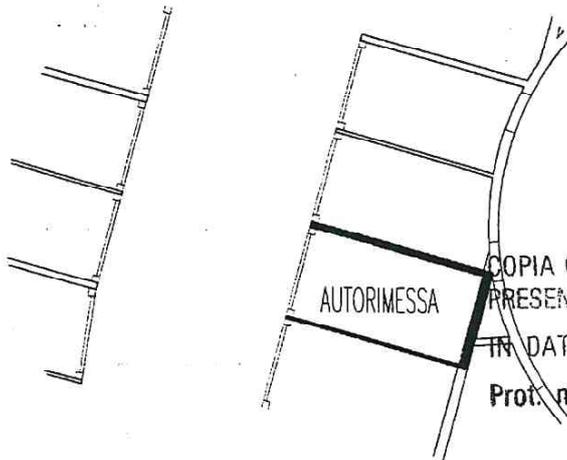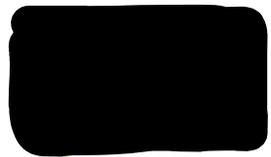


COPIA CONFORME AL DOCUMENTO
PRESENTATO ALL'U.T.E. DI BOLOGNA

IN DATA **09 OTT. 1996**


Prot. n. **6618**

**L TECNICO
INCARICATO**

PLANIMETRIA CATASTALE IN SCALA 1:2000

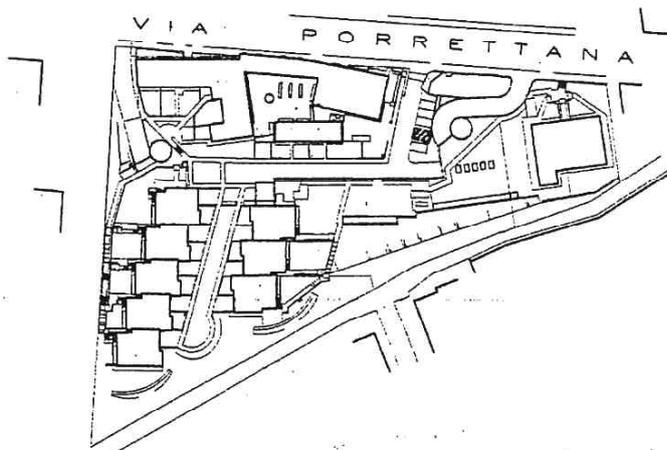

ORIENTAMENTO

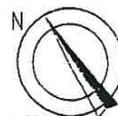

SCALA DI 1:200

Roma - Istituto Poligrafico e Zecca dello Stato - P.V.

Dichiarazione di N.C.
Denuncia di variazione

Compilata da: **ING. RIGHI GINO**
(Titolo, cognome e nome)

Dott. Ing. Righi Gino
INGEGNERI
Via Porrettana, 40/5 - BOLOGNA
BOLOGNA
Iscritto all'Albo Ingegneri di Bologna
Firma **R. 4037**

RISERVATO ALL'UFFICIO

Identificativi catastali
F. 224
n. 207 sub. 157

Iscritto all'albo de
della provincia di
data