

R.G. 351/2017 LOTTO 2

VIA DELL'ARTIGIANATO N. 189/B - MEDICINA (BO)
PLANIMETRIA CATASTALE


Agenzia delle Entrate
CATASTO FABBRICATI
Ufficio Provinciale di
Bologna

Dichiarazione protocollo n. _____ del _____
Planimetria di u.i.u. in Comune di Medicina
Via Dell' Artigianato civ. 189B

Identificativi Catastali:
Sezione:
Foglio: 159
Particella: 222
Subalterno: 24

Scheda n. 1 Scala 1:200

P. INTERRATO H=2,55

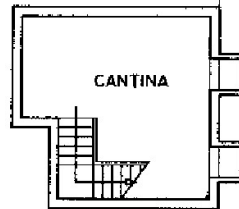

Via Artigianato


PIANO TERRA H=4,00

VEDI ALTRE U.I.U.

INGRESSO

CORTE ESCLUSIVA

PIANO PRIMO H=3,15

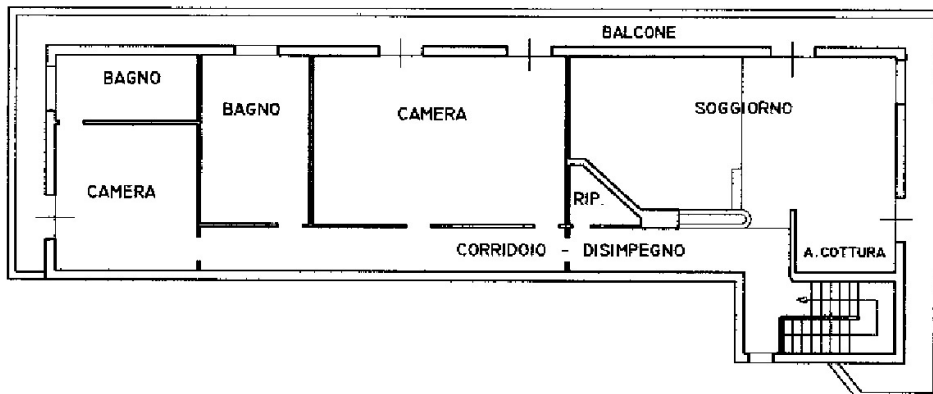


R.G. 351/2017 LOTTO 2


VIA DELL'ARTIGIANATO N. 189/B – MEDICINA (BO)

SCIA in sanatoria P.G. 55 del 33.01.2013

PIANTA PIANO PRIMO H=3,15

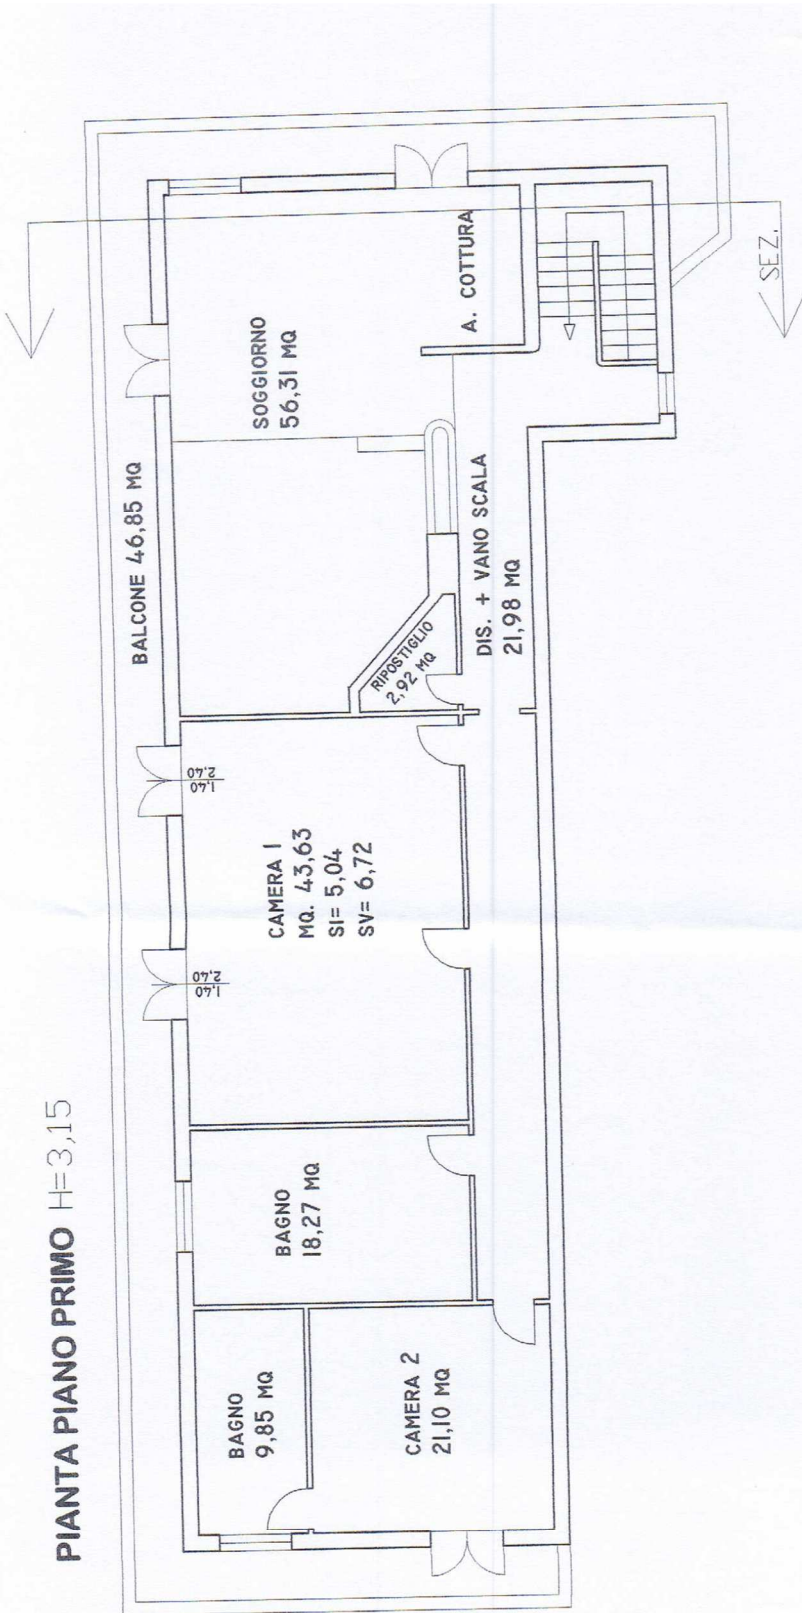

PROSPETTO OVEST

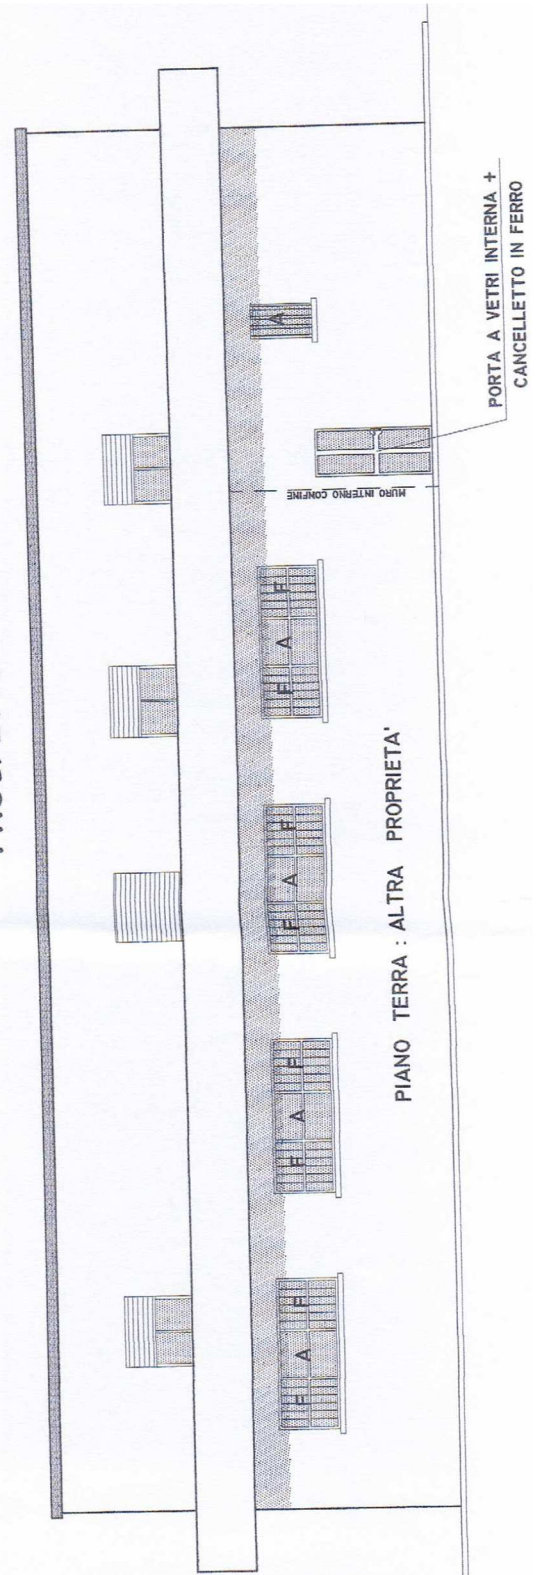

A = VETRI APRIBILI
F = VETRI FISSI