

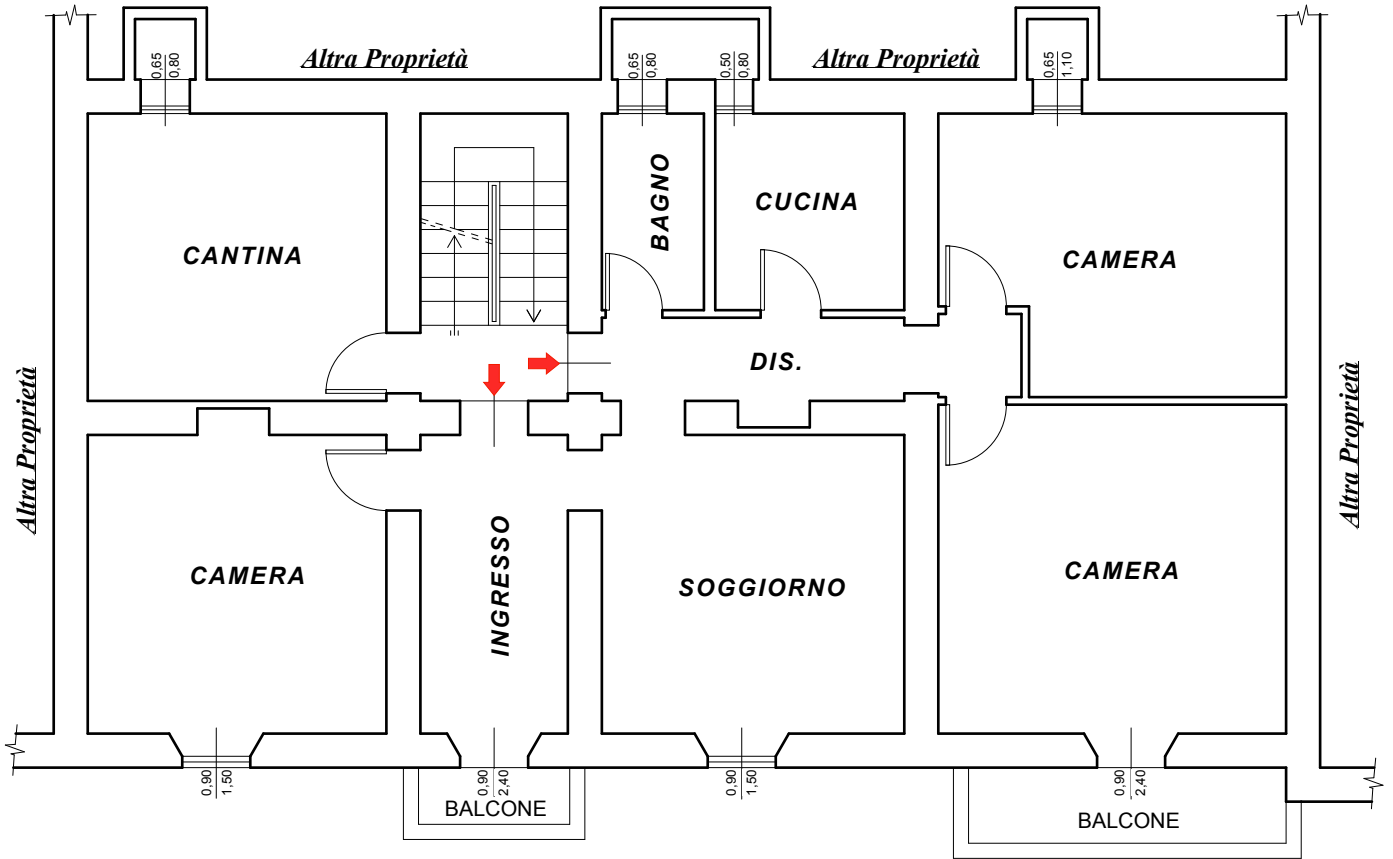


STATO RILEVATO

PIANTA PIANO PRIMO H=2.70

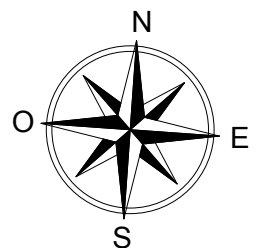

PIANTA PIANO SOTTOTETTO

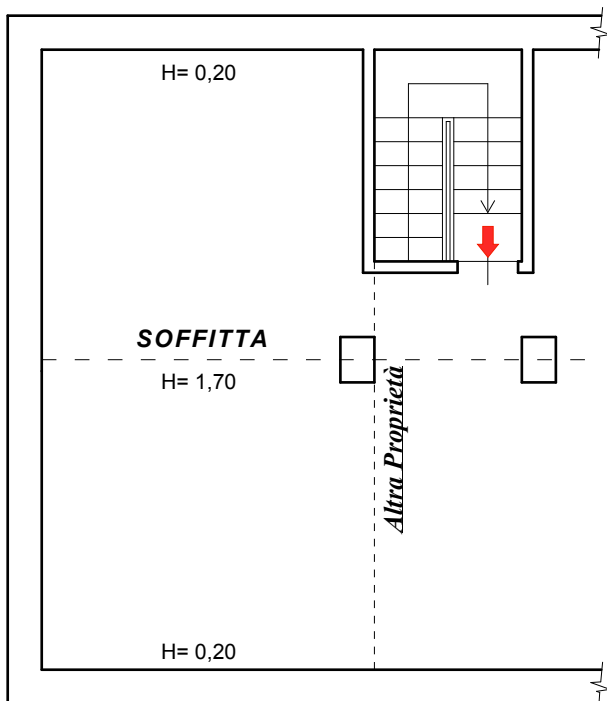

SCALA 1: 100