



STATO DI FATTO - PIANTA PIANO SECONDO

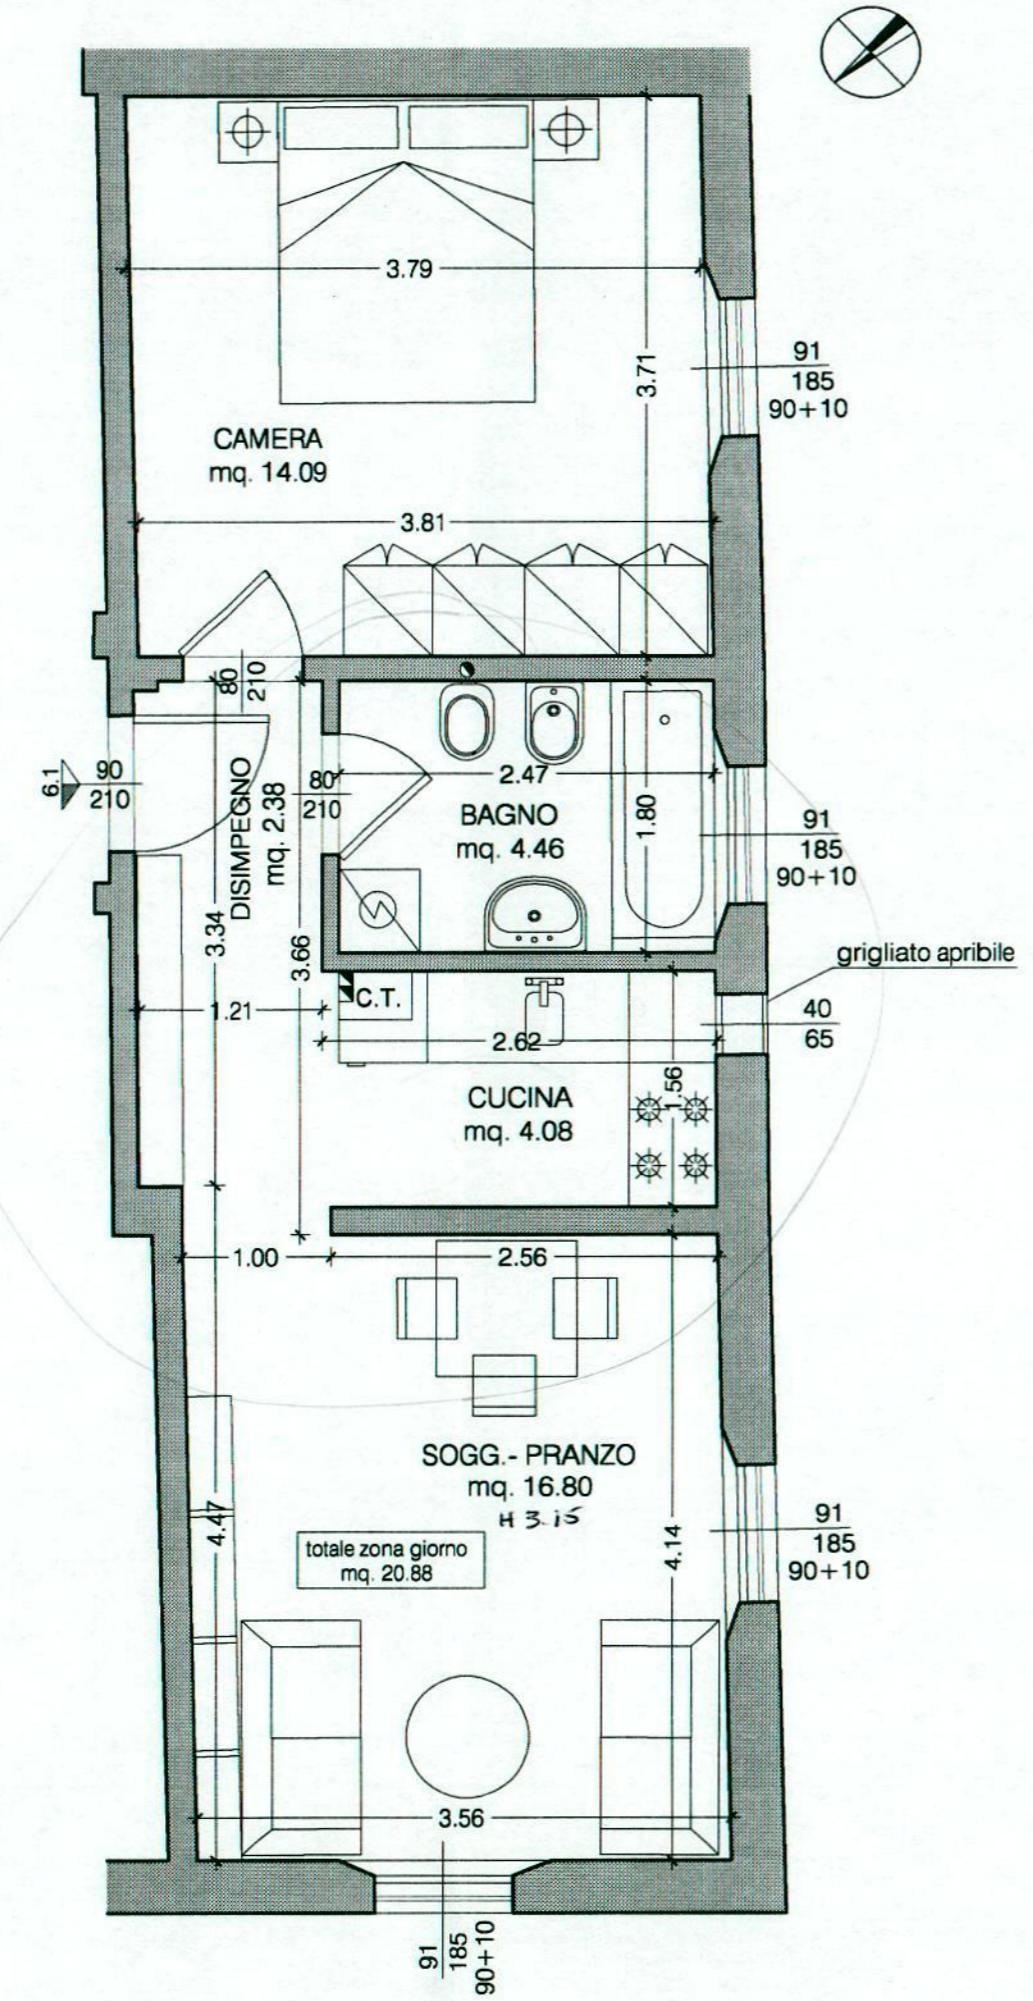

PROGETTO - PIANTA PIANO SECONDO

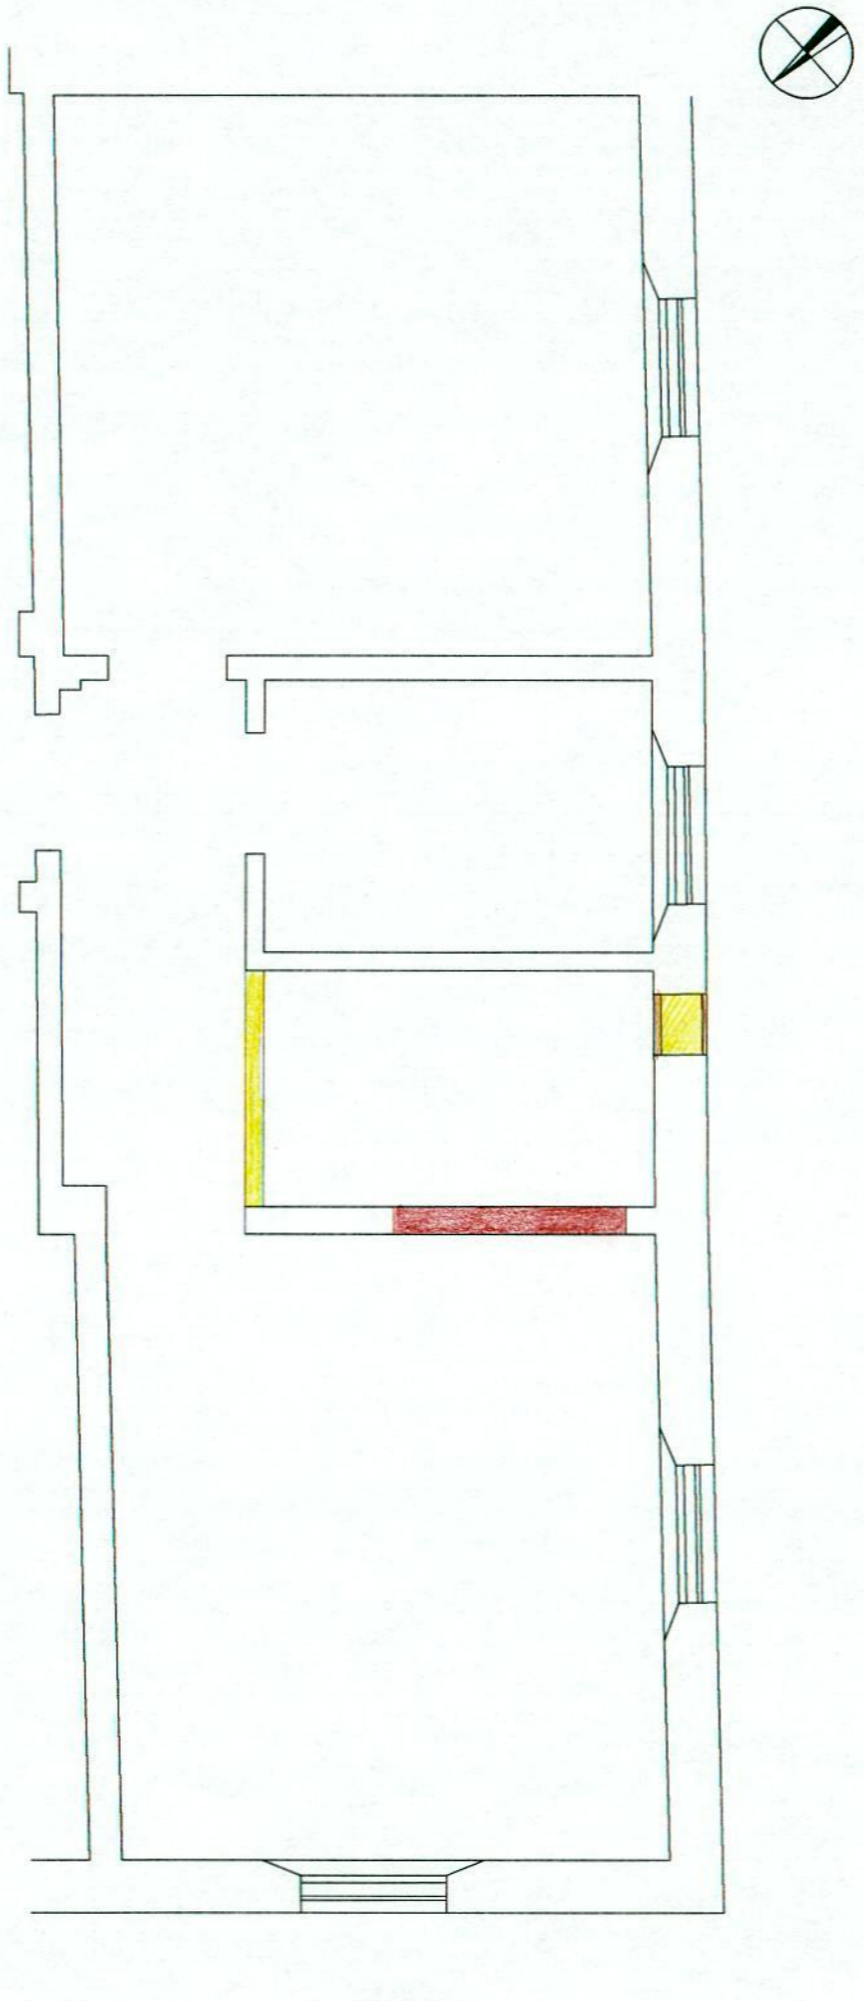

INTERVENTI EDILIZI - PIANTA PIANO SECONDO

# COMUNE DI BOLOGNA

PROVINCIA DI BOLOGNA

DESCRIZIONE DEI LAVORI

## DENUNCIA DI INIZIO ATTIVITA' VARIANTE A STRALCIO DI APPARTAMENTO VIA MATTEOTTI 35

D.I.A. Prot. 133516/2004

SPAZIO RISERVATO ALL'UFFICIO TECNICO

*ok controllo*

COMMITTENTE :

N. 3 S.r.l.  
VIA OBERDAN, 26  
40126 - BOLOGNA

N° PROT. DELL'UFFICIO TECNICO

PG 113706  
DEL 20.05.2005

PROGETTISTA E DIRETTORE DEI LAVORI:

DOTT. ARCH. FRANCO STELLINO

VIA SAN FELICE, 51  
40122 - BOLOGNA  
tel. e fax 051.230412

OGGETTO TAVOLA:

STATO DI FATTO - PROGETTO - INTERVENTI EDILIZI

TAV. N°: 02

SCALA: 1:50

DATA: APRILE 2005

AGG.: