


Appartamento piano primo:
 individuato al Catasto Fabbricati
 al Foglio 42 Particella 177 Sub 9
 totale superficie calpestabile circa 92mq
 superficie commerciale circa 111mq
 balcone superficie calpestabile circa 7,5mq
 superficie commerciale circa 8mq (30%=2,35 mq)


Autorimessa al piano terra
 individuata al Catasto Fabbricati
 al Foglio 42 Particella 177 Sub 3
 totale superficie calpestabile circa 16 mq
 superficie commerciale circa 20 mq



COSTRUZIONI █
DEMOLIZIONI █

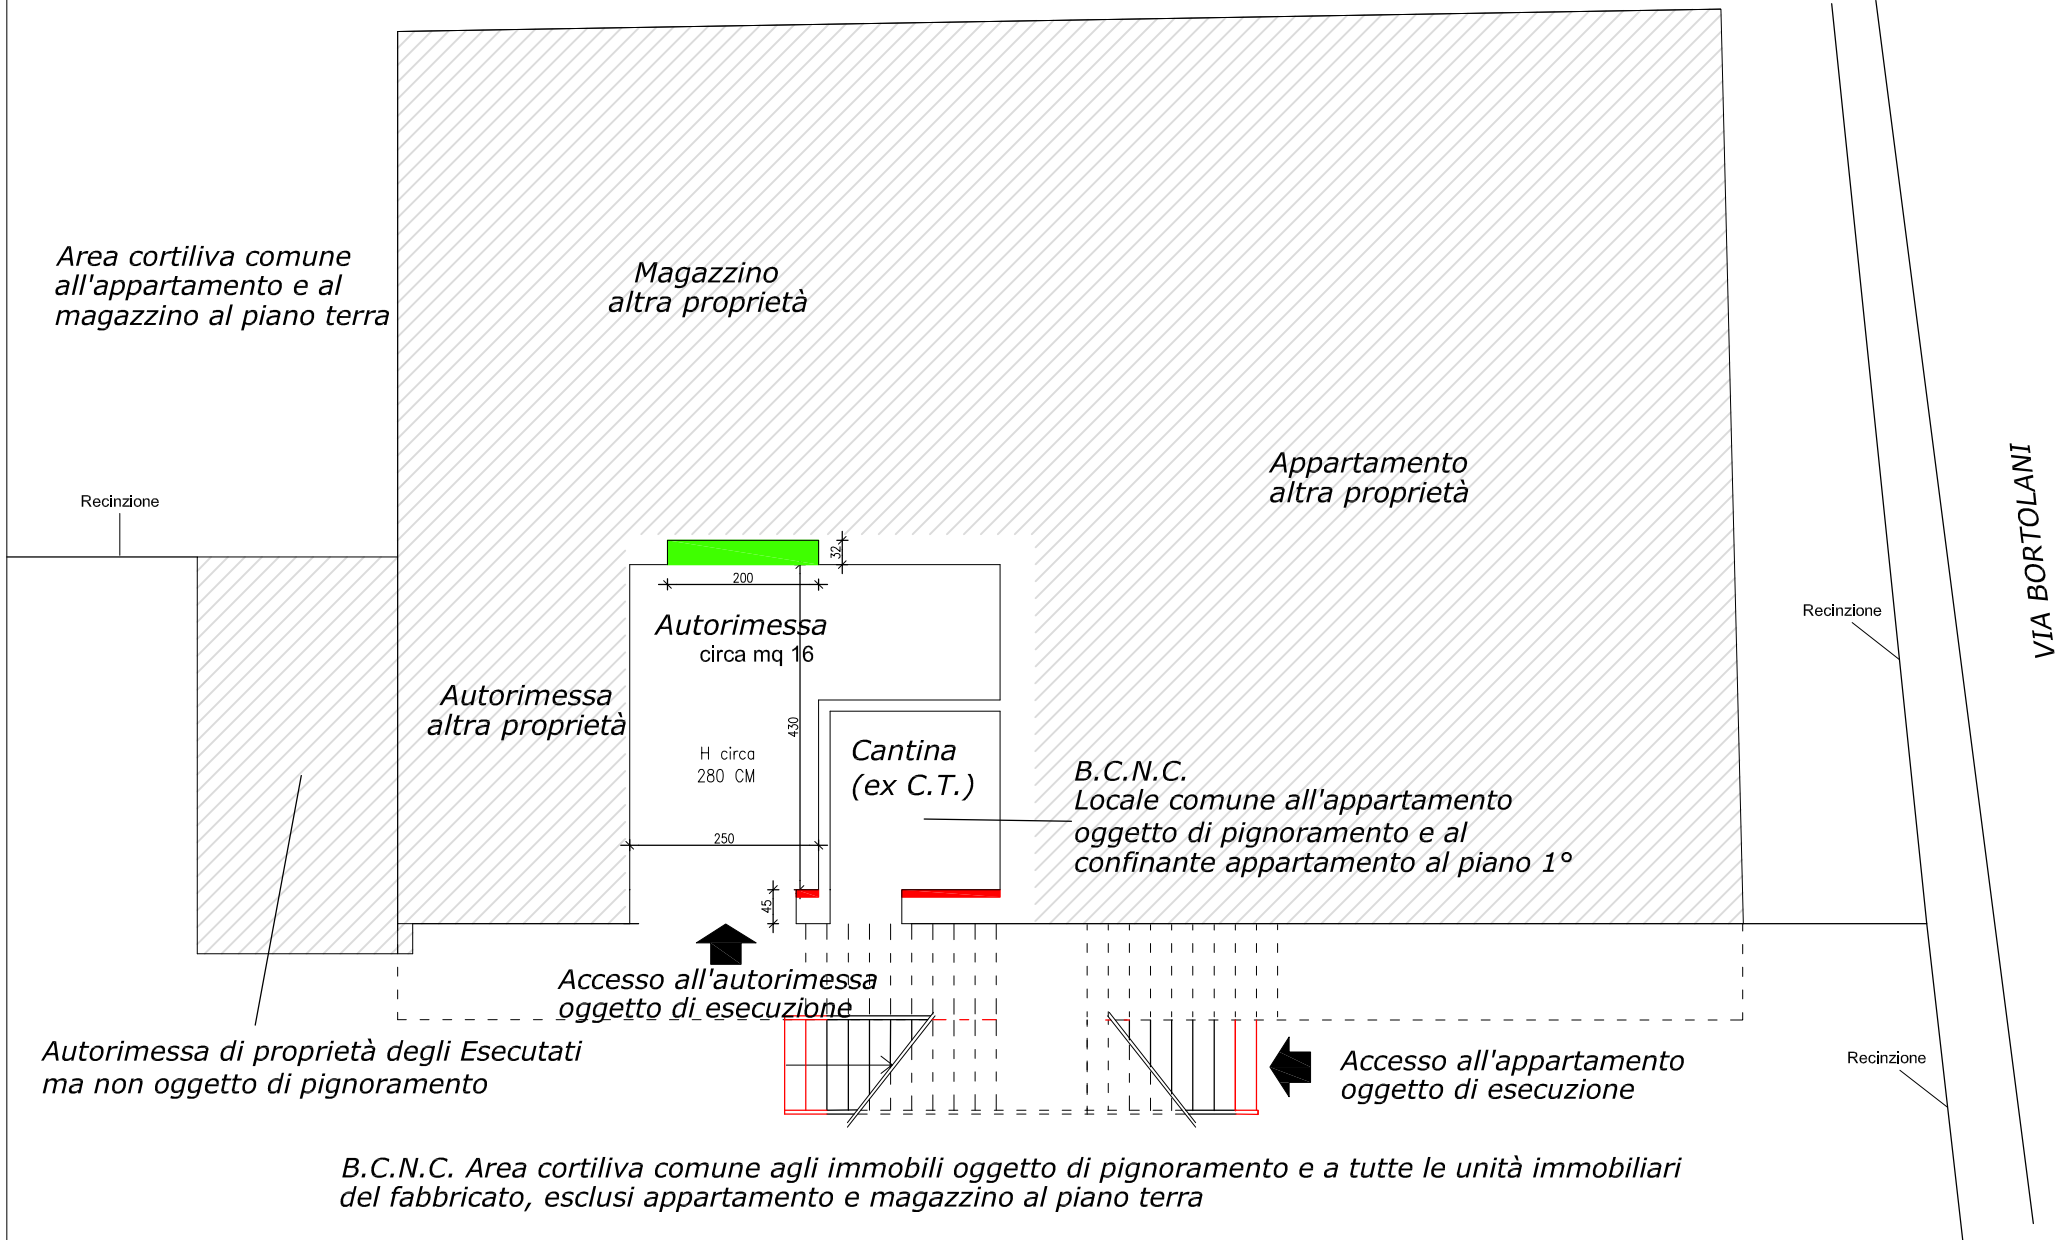

PIANTA PIANO TERRA SCALA 1:100

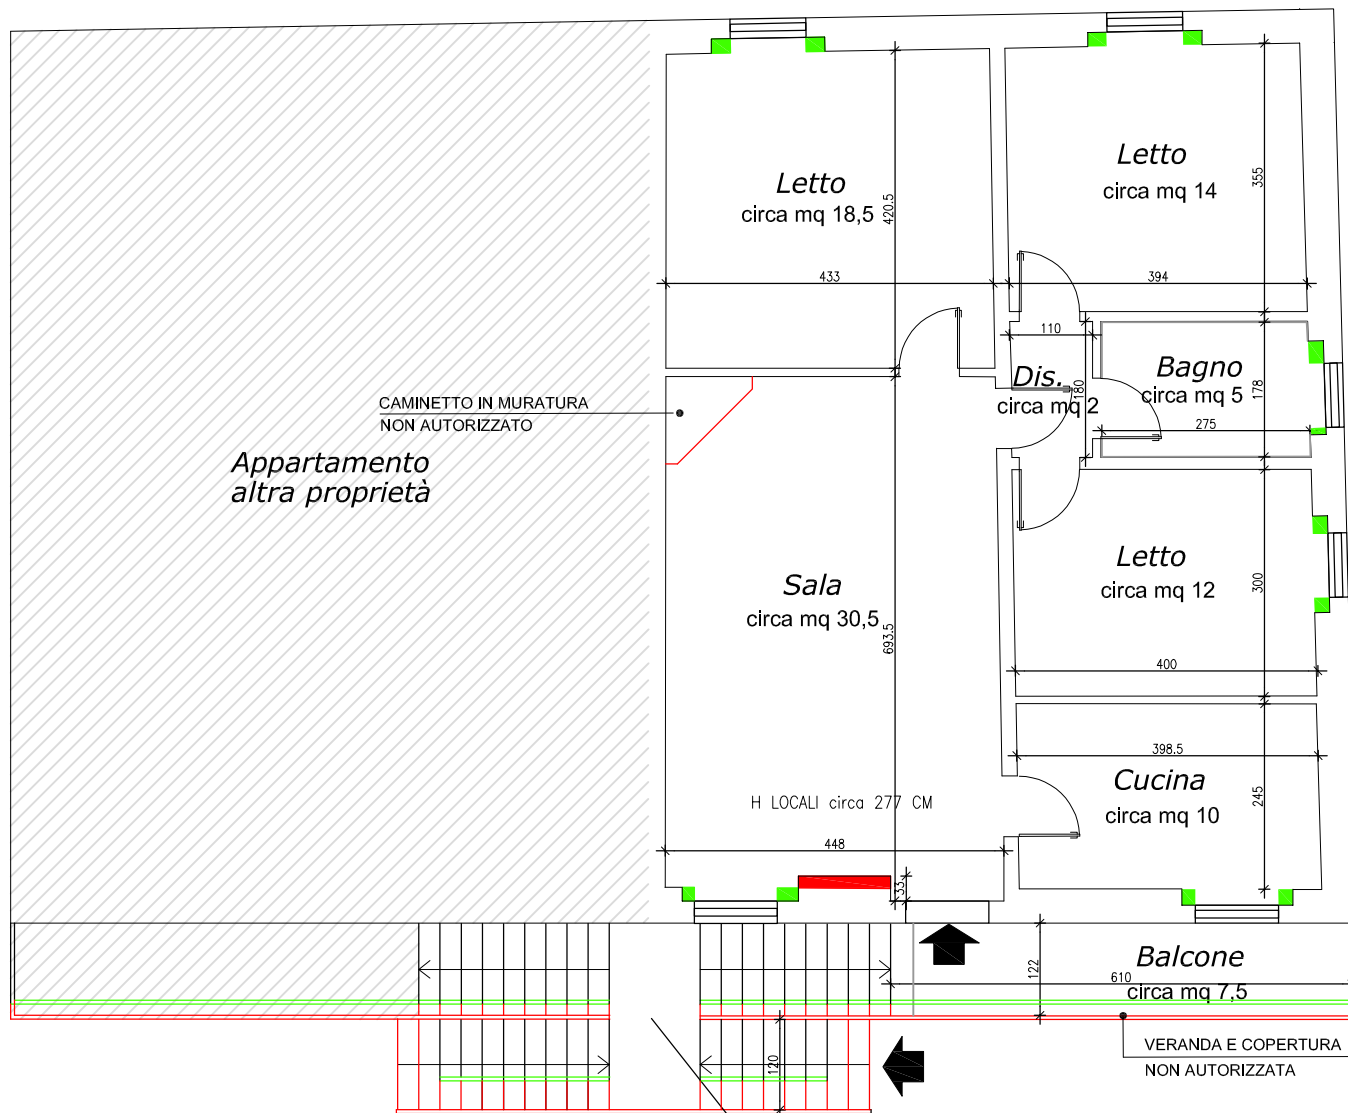

PIANTA PIANO PRIMO SCALA 1:100

B.C.N.C. Scala esterna comune all'appartamento oggetto di pignoramento e al confinante appartamento al piano 1°