


# STATO RILEVATO


## PIANTA PIANO TERRA

H=2,70


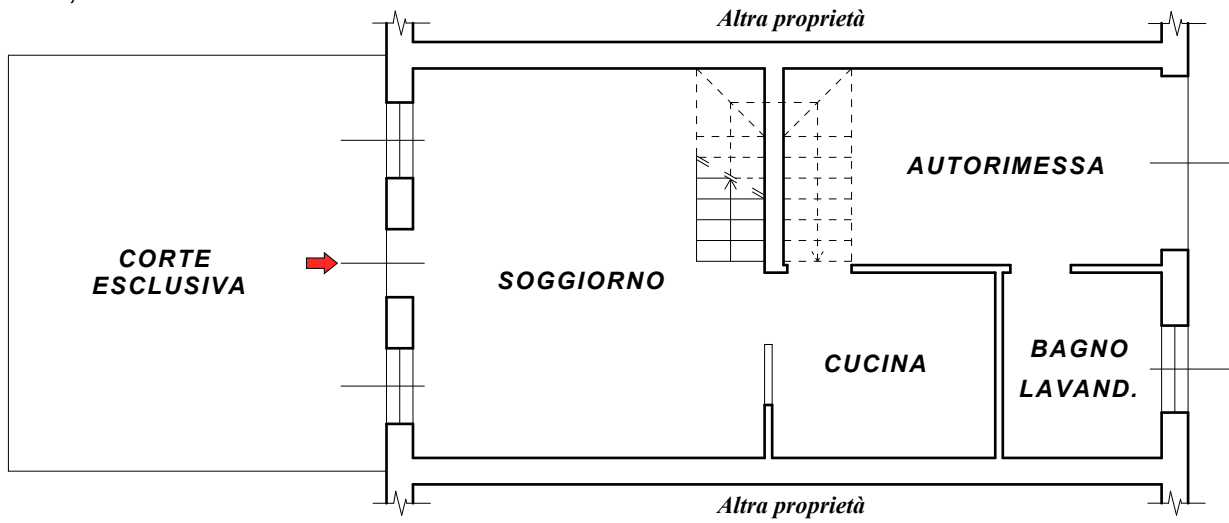


## PIANTA PIANO PRIMO

H=2,70

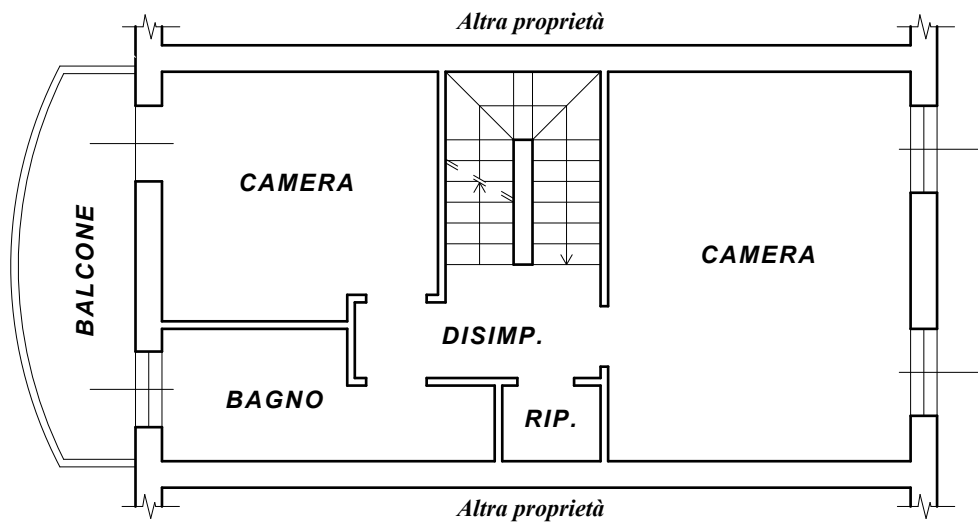

## PIANTA PIANO SOTTOTETTO

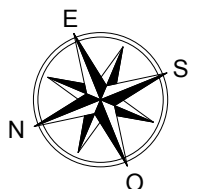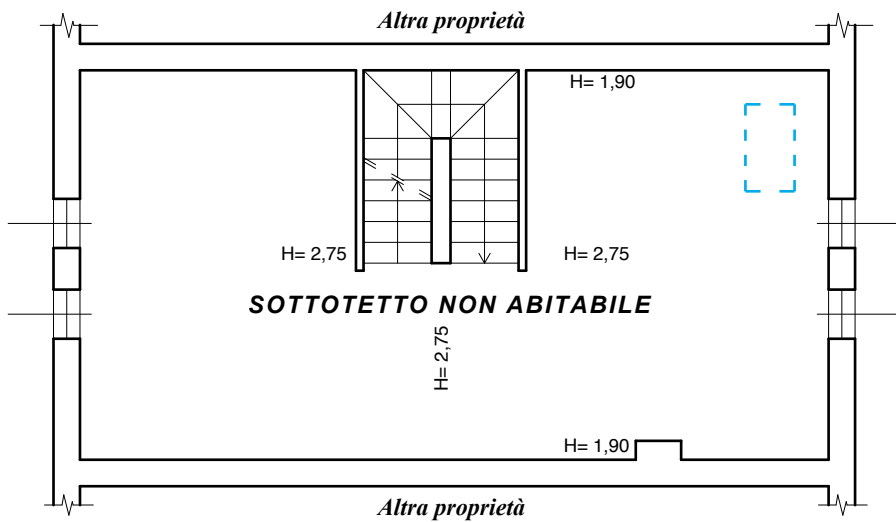

SCALA 1:100