

MODULARIO
a.r.f. n. 497




MINISTERO DELLE FINANZE
DIPARTIMENTO DEL TERRITORIO
CATASTO EDILIZIO URBANO (RDL 13-4-1939, n. 652)

MOD. BN (CEU)


LIRE
200

Planimetria di u.i.u. in Comune di MOLINELLA via TAGLIAMENTO civ. 42

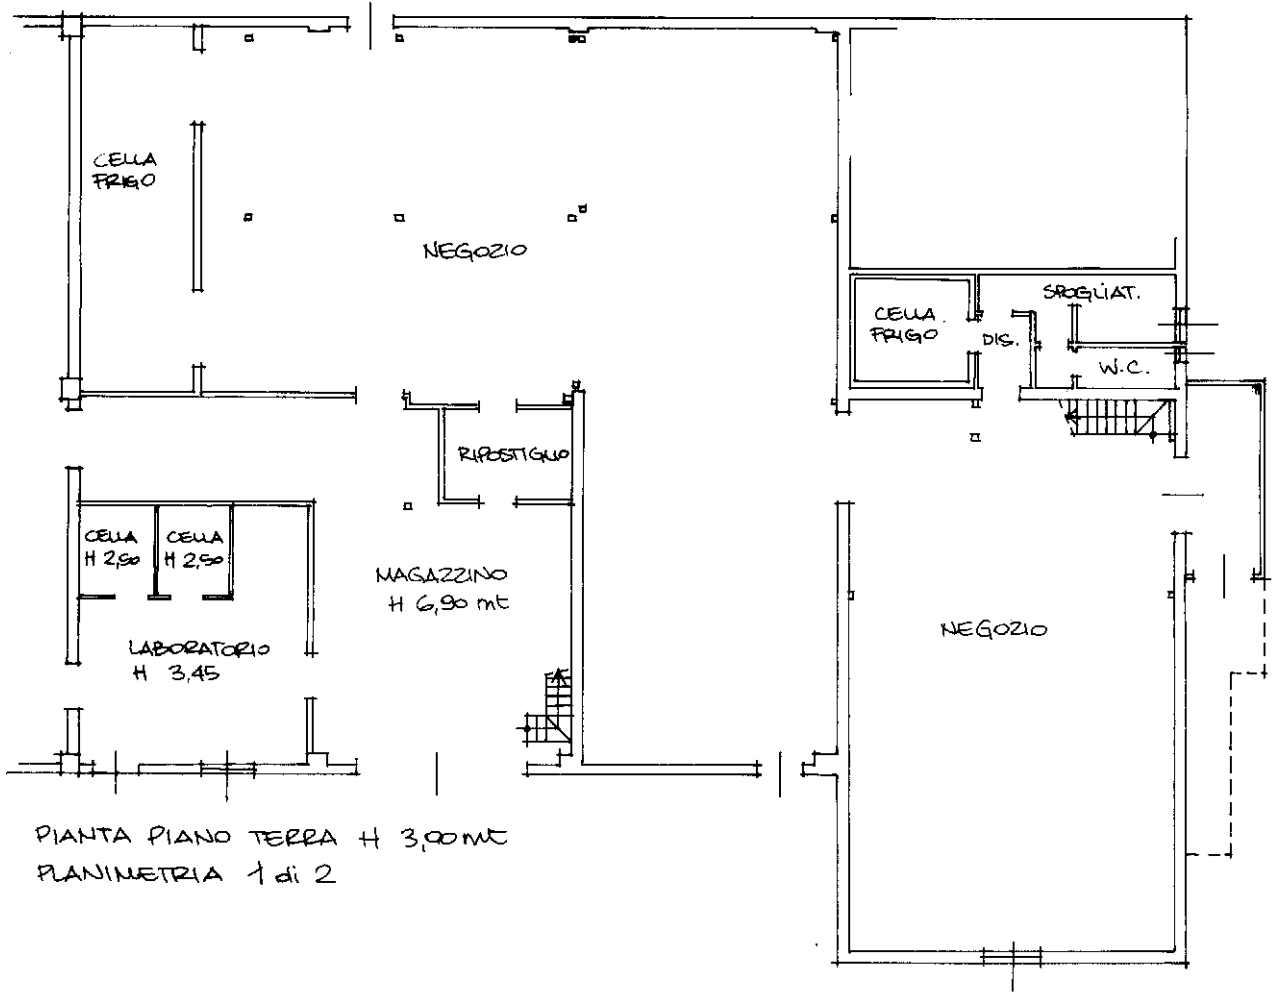


PIANTA PIANO TERRA H 3,00MT
PLANIMETRIA 1 di 2

"ESTRATTO DI MAPPA"
N.C.E.U. COMUNE DI MOLINELLA
FOGLIO 78 MAPPALE 776 SOB. 14
SCALA 1: 2000

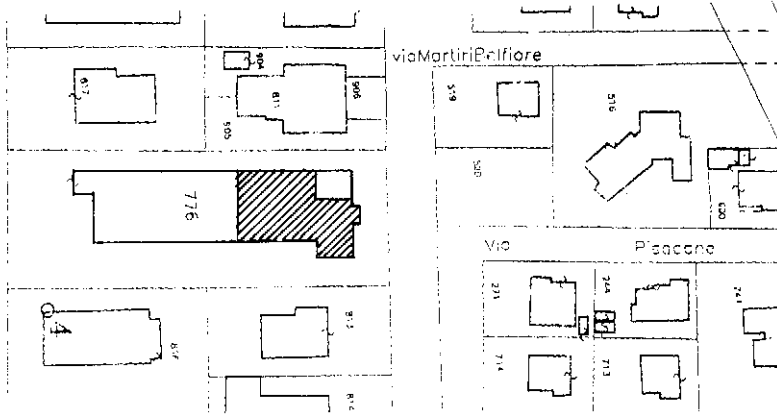

ORIENTAMENTO

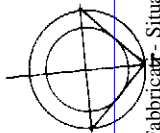

SCALA DI 1:

Roma - Istituto Poligrafico e Zecca dello Stato - P.V.

Catasto dei Fabbricati - Situazione al 23/09/2024 - Comune di MOLINELLA (F288) - < Foglio 78 - Particella 776 - Subalerno 14 >
VIA TAGLIAMENTO n. 42 Piano T-1

Ultima planimetria in data Dichiarazione di N.C.
 Denuncia di variazione

Compilata dal GEOMETRA
(Titolo, cognome e nome)
NOBILI BEATRICE
iscritto all'albo dei GEOMETRI
della provincia di Bologna n. 274
data 07 FEBBRAIO 2024 Firma beatrice nobili



RISERVATO ALL'UFFICIO

SOSTITUISCE		
Sch. n. 14		
F.	MAPP.	SUB.
78	776	12
78	776	13

Data presentazione: 07/02/2001 - Data: 23/09/2024 - n. T117707 - Richiedente: FRRDVD76S22A944A
 Totale schede: 2 - Formato di acquisizione: A4(210x297) - Formato stampa richiesto: A4(210x297)
 n. 776 sub. 14
 PLANIMETRIA 1 di 2

MODULARIO
a.r.r.n. 497




MINISTERO DELLE FINANZE
DIPARTIMENTO DEL TERRITORIO
CATASTO EDILIZIO URBANO (RDL 13-4-1939, n. 652)


MOD. **8N** (CEU)

LIRE
200

Planimetria di u.i.u. in Comune di MOLINELLA via TAGLIAMENTO civ. 42

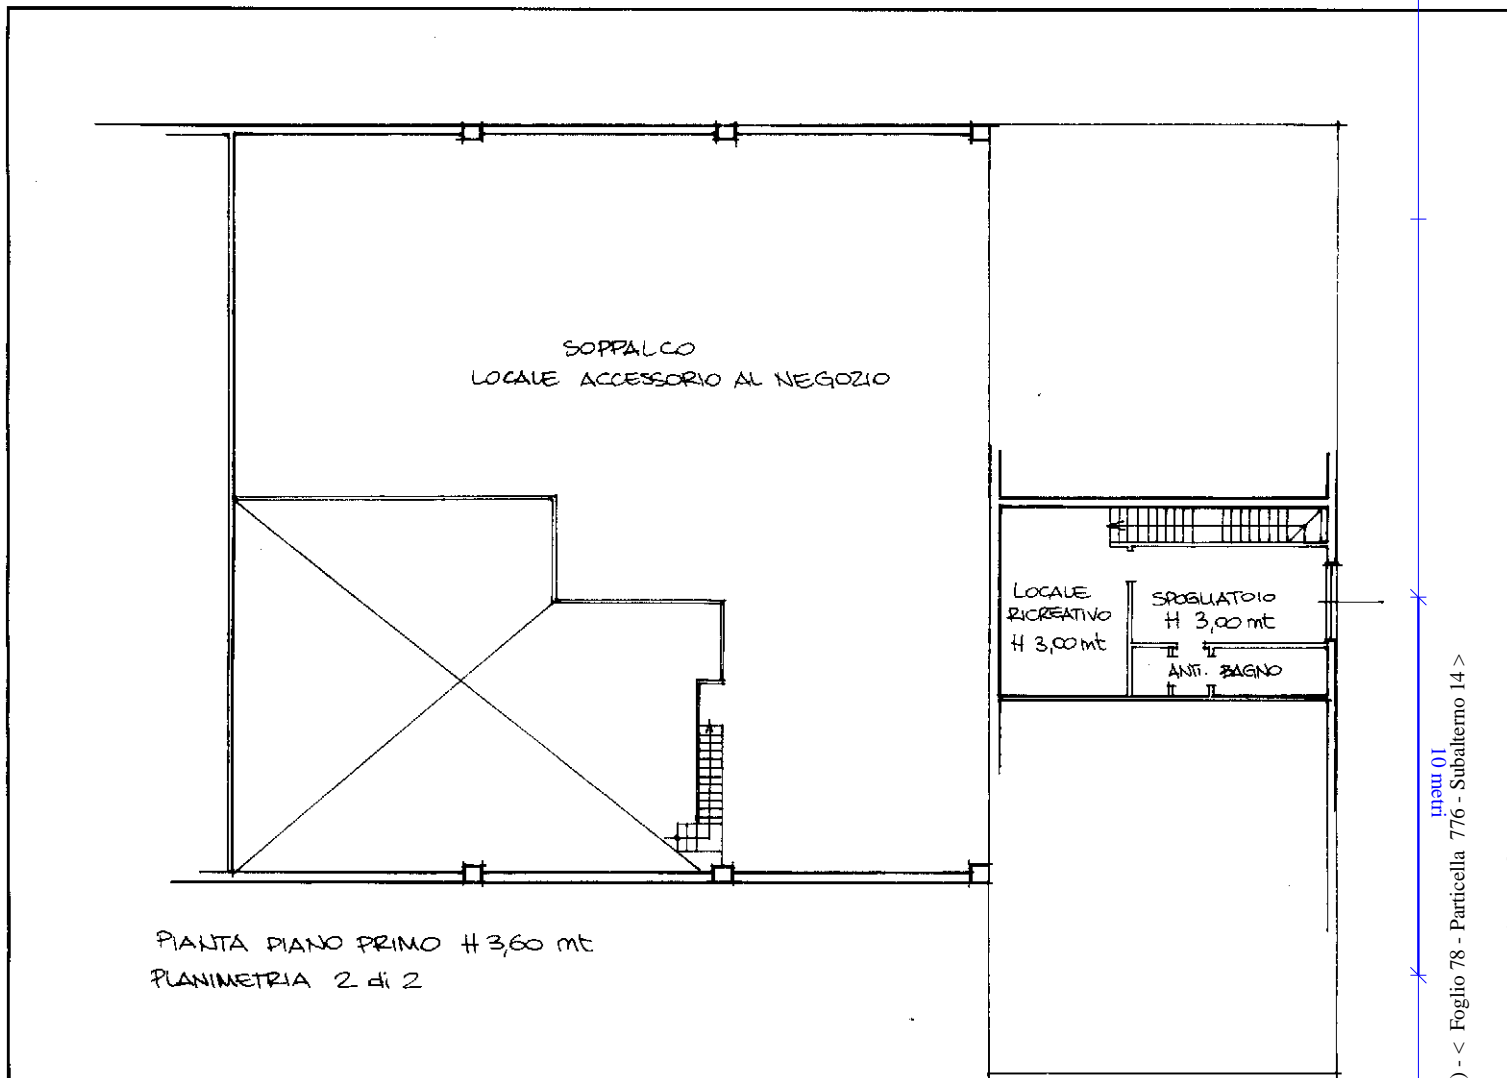


PIANTA PIANO PRIMO H 3,60 mt
PLANIMETRIA 2 di 2

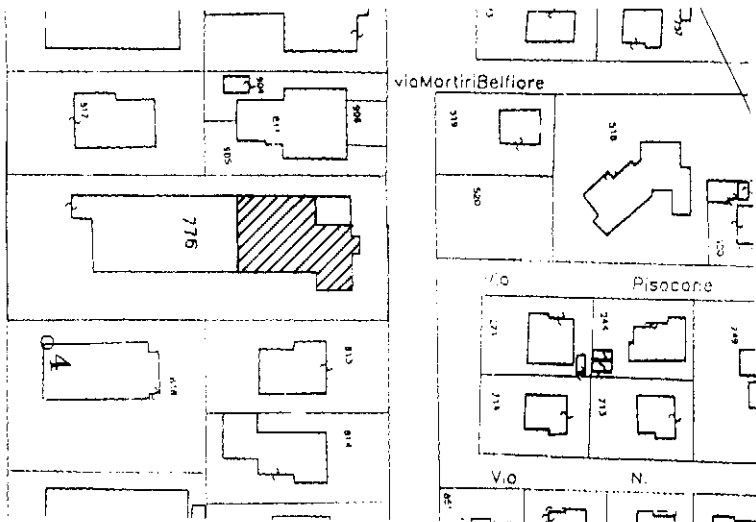

"ESTRATTO DI MAPPA"
N.C.E.U. COMUNE DI MOLINELLA
FOGLIO 78 MAPP. 776 SUB. 14
SCALA 1: 2000

ORIENTAMENTO

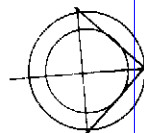


SCALA DI 1: 2000

Dichiarazione di N.C.
Denuncia di variazione

Compilata dai GEOMETRA
(Titolo, cognome e nome)
NOBILI BEATRICE

RISERVATO ALL'UFFICIO

SOSTITUISCE		
Sch.ed.		
F.	MAPP.	SUB.
78	776	12
78	776	13

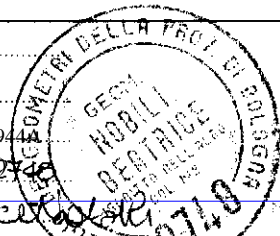

Catasto del Fabbricati - Situazione al 23/09/2024 - Comune di MOLINELLA(F288) - < Foglio 78 - Particella 776 - Subalterno 14 >
VIA TAGLIAMENTO n. 42 Piano T-1