

Agenzia delle Entrate
CATASTO FABBRICATI
Ufficio Provinciale di
Bologna

Dichiarazione protocollo n. B00122281 del 12/09/2016

Planimetria di u.i.u. in Comune di San Giorgio Di Piano

Via Stiatico

civ. 11


Identificativi Catastali:

Sezione:
Foglio: 34
Particella: 93
Subalterno: 12

Compilata da:
Corso Stefano

Iscritto all'albo:
Geometra Dipendente Pubblico
Prov. N.

Scheda n. 1 Scala 1:100

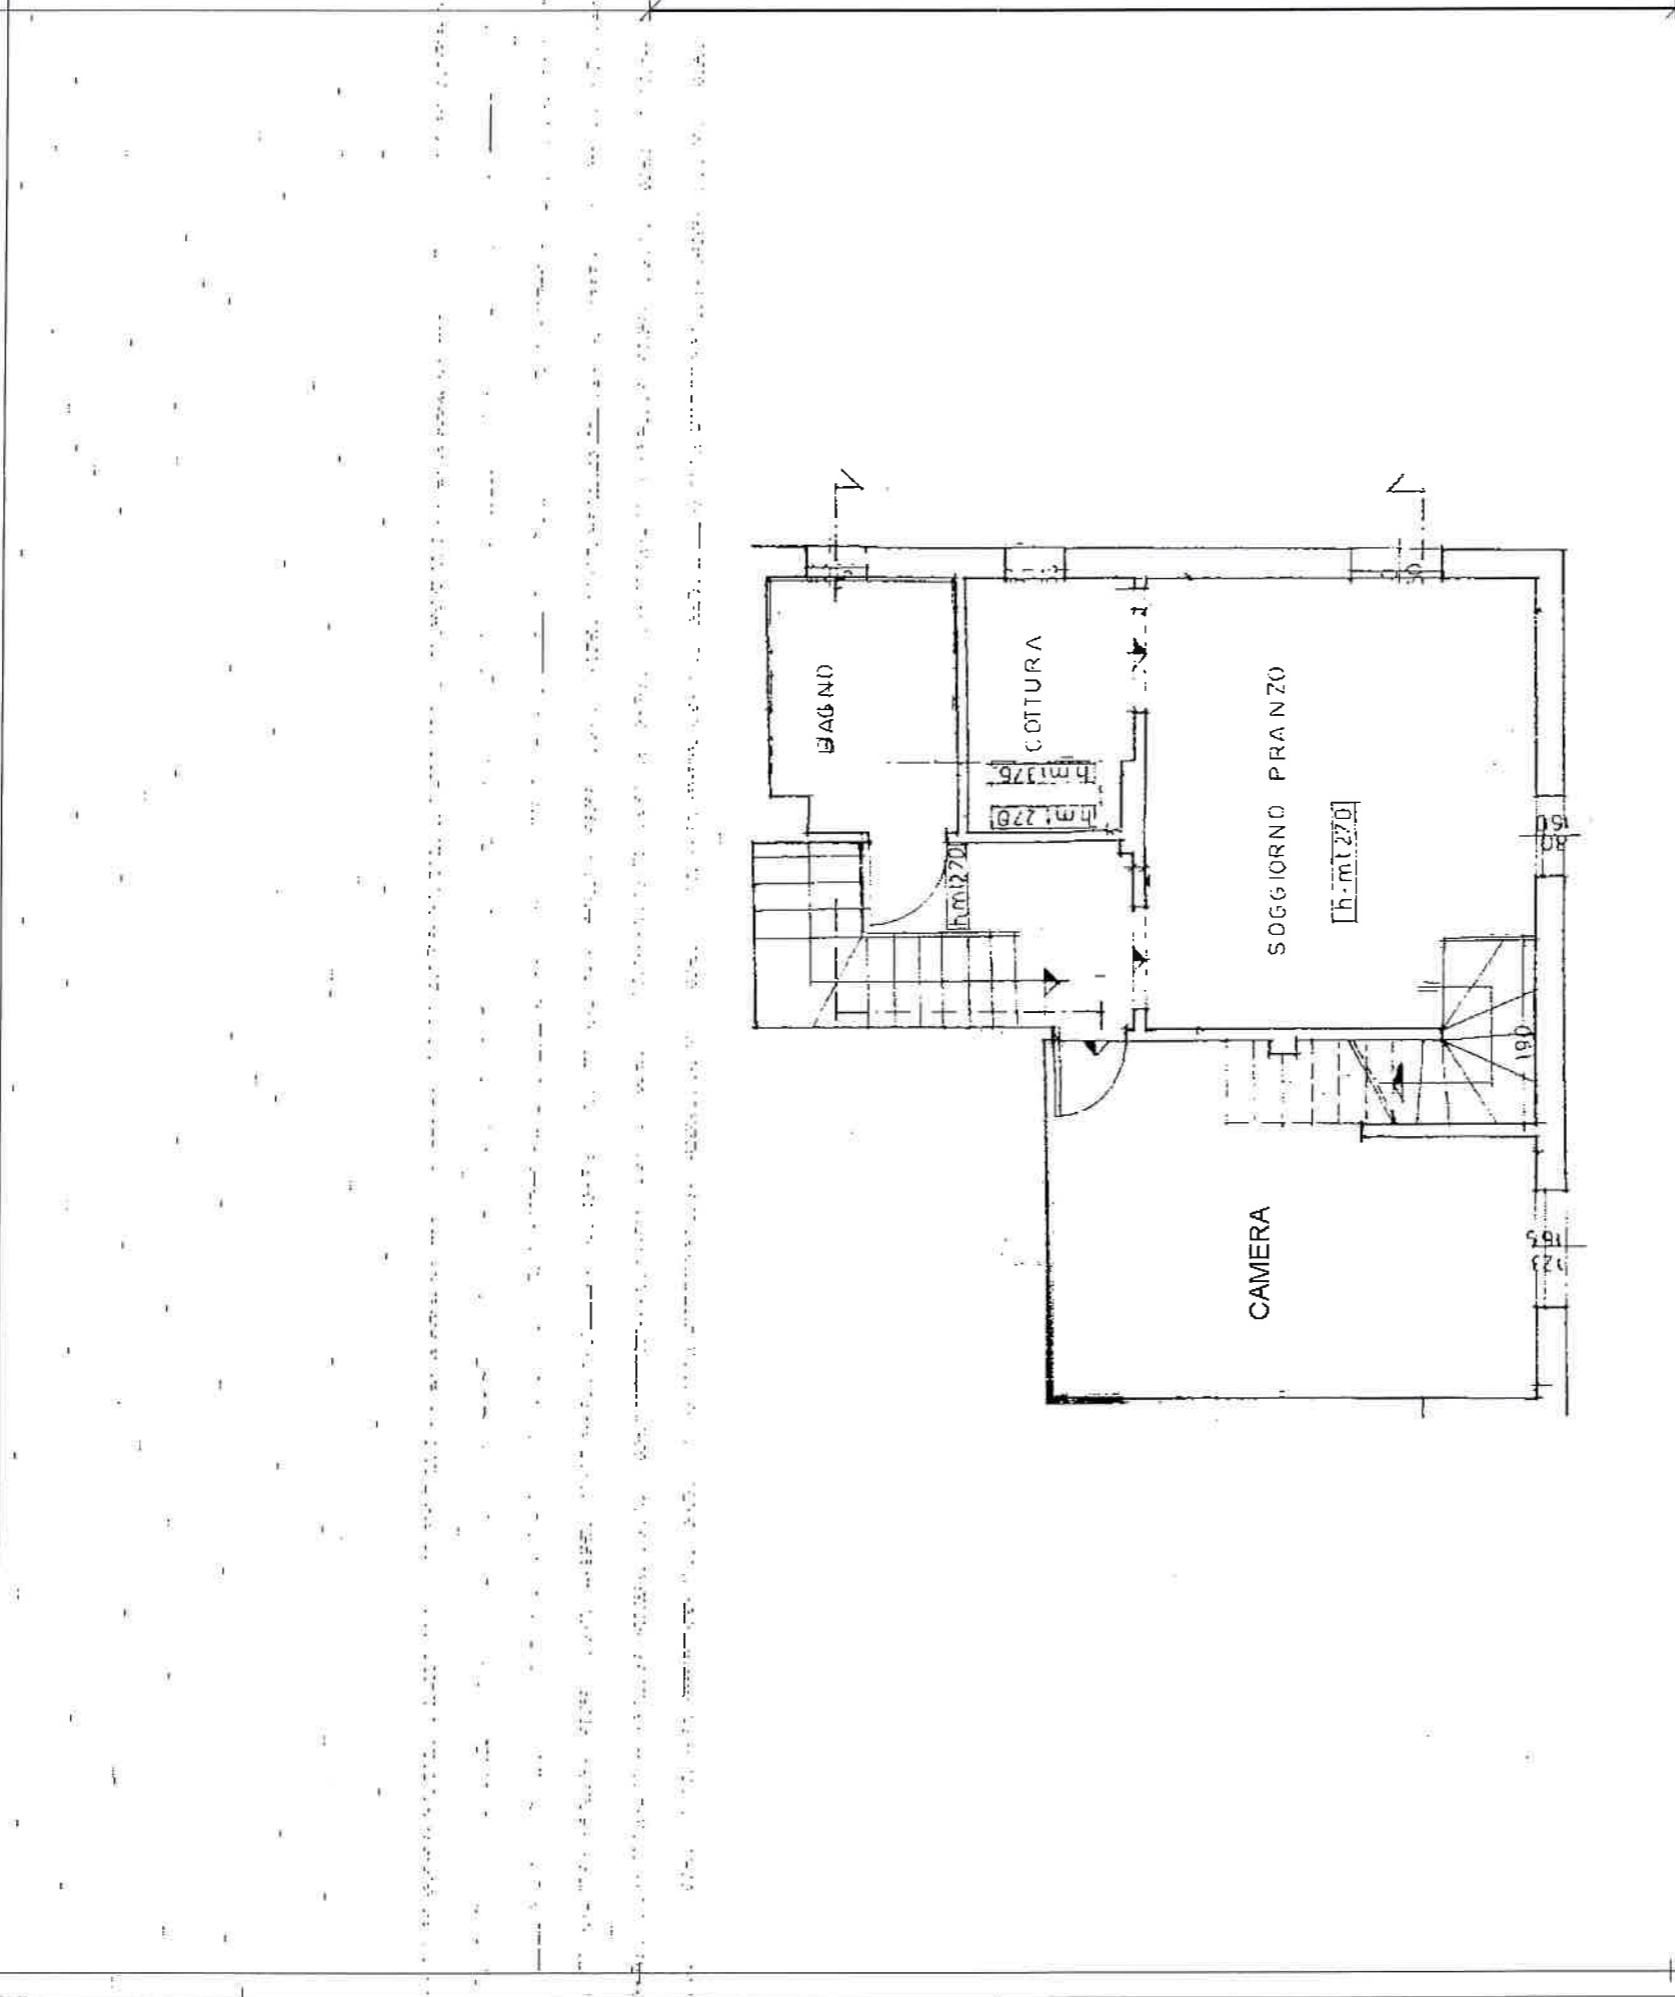

PIANO PRIMO

22/11

**Agenzia delle Entrate
CATASTO FABBRICATI
Ufficio Provinciale di
Bologna**

Dichiarazione protocollo n. BO0122281 del 12/09/2016

Planimetria di u.i.u. in Comune di San Giorgio Di Piano

Via Stiatico

civ. 11

Identificativi Catastali:

Sezione:

Foglio: 34

Particella: 93


Subalterno: 12

Compilata da:
Corso Stefano

Iscritto all'albo:
Geometra Dipendente Pubblico

Prov. N.

Scheda n. 2 Scala 1:100

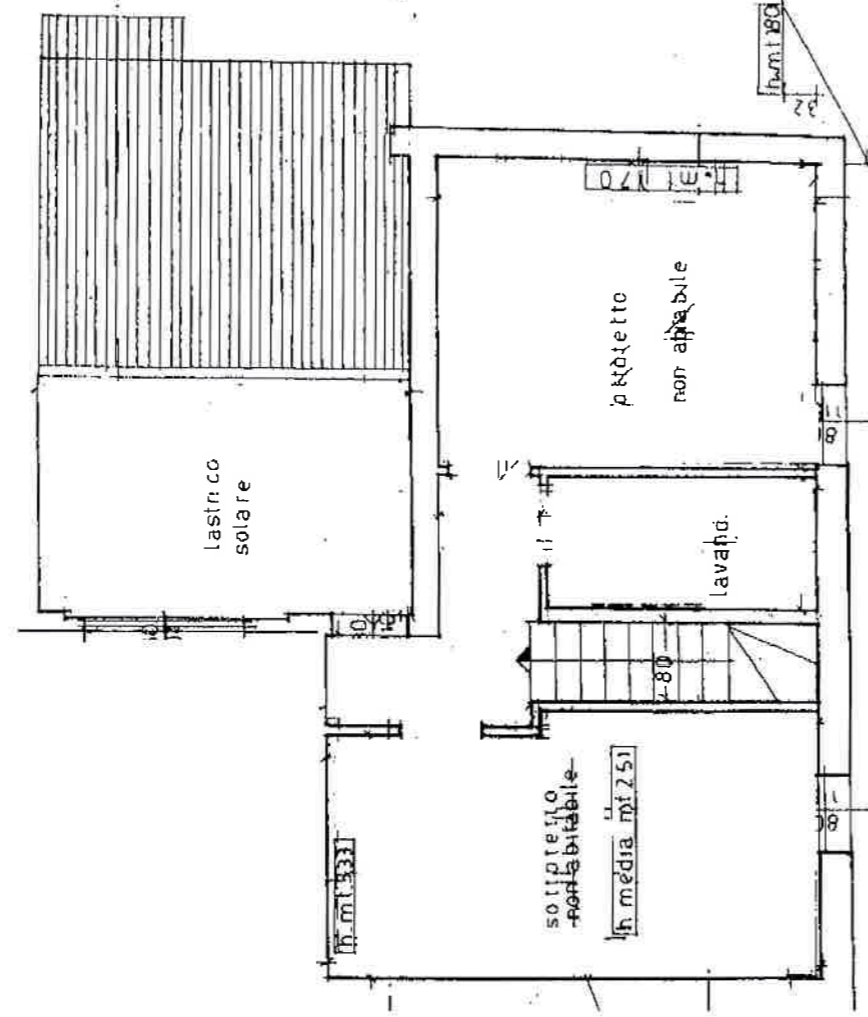

PIANO SECONDO (sottotetto)



1026

MODULARIO
F. rig. rand. 487




MINISTERO DELLE FINANZE
DIREZIONE GENERALE DEL CATASTO E DEI SS.TT.EE.
CATASTO EDILIZIO URBANO (RDL 13-4-1939, n. 652)

MOD. BN (CEU)


LIRE
250

86

Planimetria di u.i.u. in Comune di SAN GIORGIO DI PIANO via STIATICO civ.

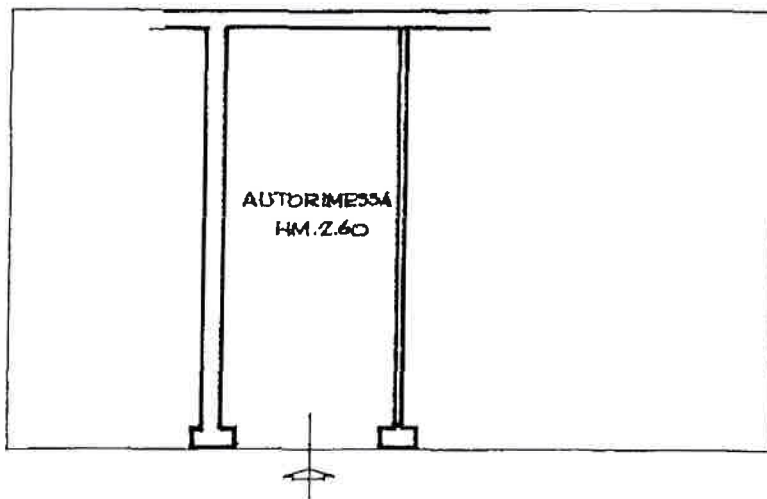

PIANO TERRENO

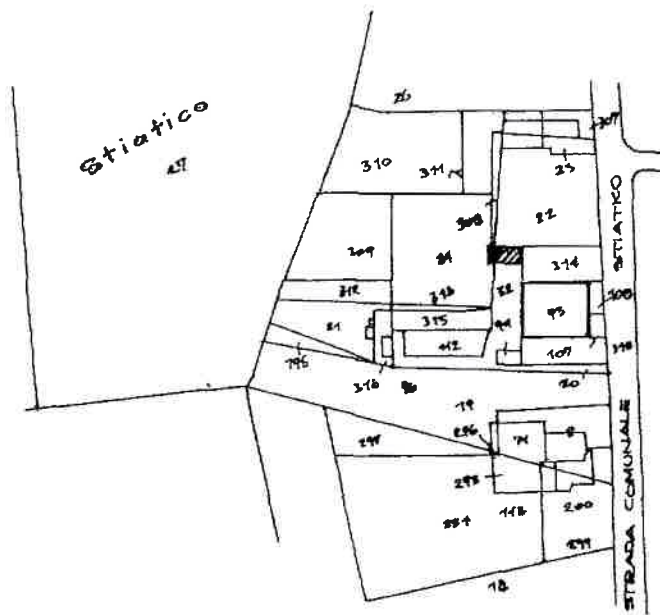

PLANIMETRIA - SC.1: 2000
FOGLIO 34 - MAPP. 32
COMUNE DI SAN GIORGIO DI PIANO

ORIENTAMENTO



SCALA DI 1:100

Dichiarazione di N.C.
Ultima planimetria

Compilata dal GEOMETRA
(Titolo, cognome e nome)
OGOLINI VALERIA

RISERVATO ALL'UFFICIO



Data presentazione: 04/07/1995 - Data: 18/06/2018 - n. T145502 - Richiedente: MSTSFN59P26A9440

Totale scale: 1 - Formato di acquisizione: A4(210x297) - Formato stampa richiesto: A4(210x297)

n. 32 sub 4

data Firma Valeria Ogolini


Catasto dei Fabbricati - Situazione al 18/06/2018 - Comune di SAN GIORGIO DI PIANO (H896) - < Foglio: 34 - Particella: 32 - Subalterno: 4 >
VIA STIATICO piano. I.

A44


ELABORATO PLANIMETRICO	
Compilato da: Ugolini Valeria	
Iscritto all'albo: Geometri	
Prov. Bologna	N. 2707

Agenzia del Territorio
CATASTO FABBRICATI
Ufficio Provinciale di
Bologna


Comune di San Giorgio Di Piano	Protocollo n. BO0232902 del 10/12/2004
Sezione: Foglio: 34 Particella: 112	Tipo Mappale n. del
Dimostrazione grafica dei subalterni	Scala 1 : 200

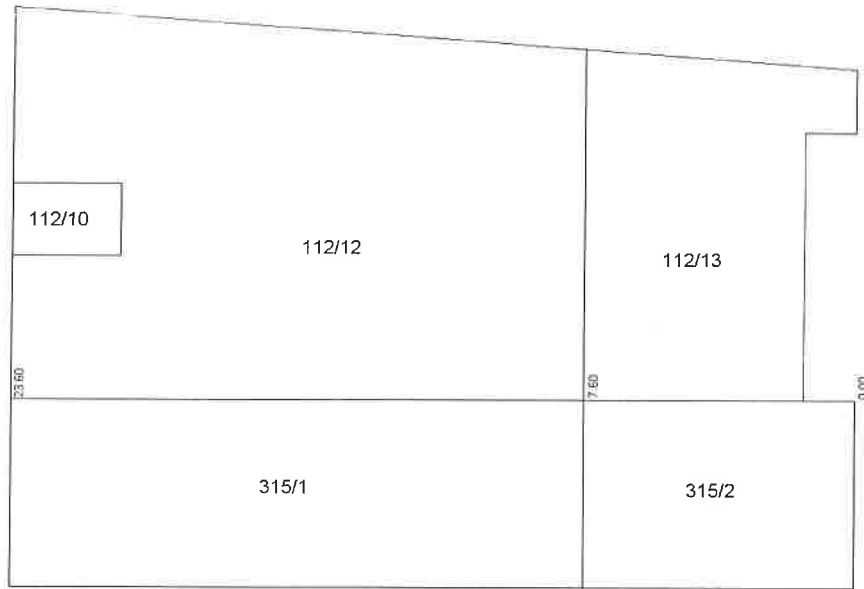

PIANO TERRA

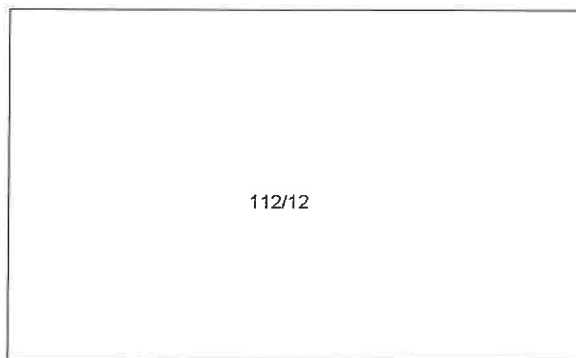

PIANO PRIMO

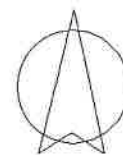

Ultima planimetria in atti

Catasto dei Fabbricati - Situazione al 01/08/2018 - Comune di SAN GIORGIO DI PIANO (H896) - < Foglio: 34 - Particella: 112 - Elaborato planimetrico >

Direzione Provinciale di Bologna
 Ufficio Provinciale - Territorio
 Servizi Catastali

Comune di: SAN GIORGIO DI PIANO

Elenco Subalterni

ACCERTAMENTO DELLA PROPRIETA IMMOBILIARE URBANA
 ELENCO DEI SUBALTERNI ASSEGNATI



Comune	Sezione	Foglio	Particella	Tipo mappale	del:
SAN GIORGIO DI PIANO		34	112		
Sub	UBICAZIONE via/piazza	Piani	Scala Int.		DESCRIZIONE
11					SOPPRESSO
12	VIA STIATICO	T-1			MAGAZZINO
13	VIA STIATICO	T			MAGAZZINO
Comune	Sezione	Foglio	Particella	Tipo mappale	del:
SAN GIORGIO DI PIANO		34	315		
Sub	UBICAZIONE via/piazza	Piani	Scala Int.		DESCRIZIONE
1		T			SOPPRESSO
2		T			CORTE ESCLUSIVA MAPP. 112 SUB. 12
					CORTE ESCLUSIVA MAPP. 112 SUB. 13

Unità immobiliari n. 6

Tributi erariali: 0,00


Visura telematica

PLANIMETRIA SC. 1:500

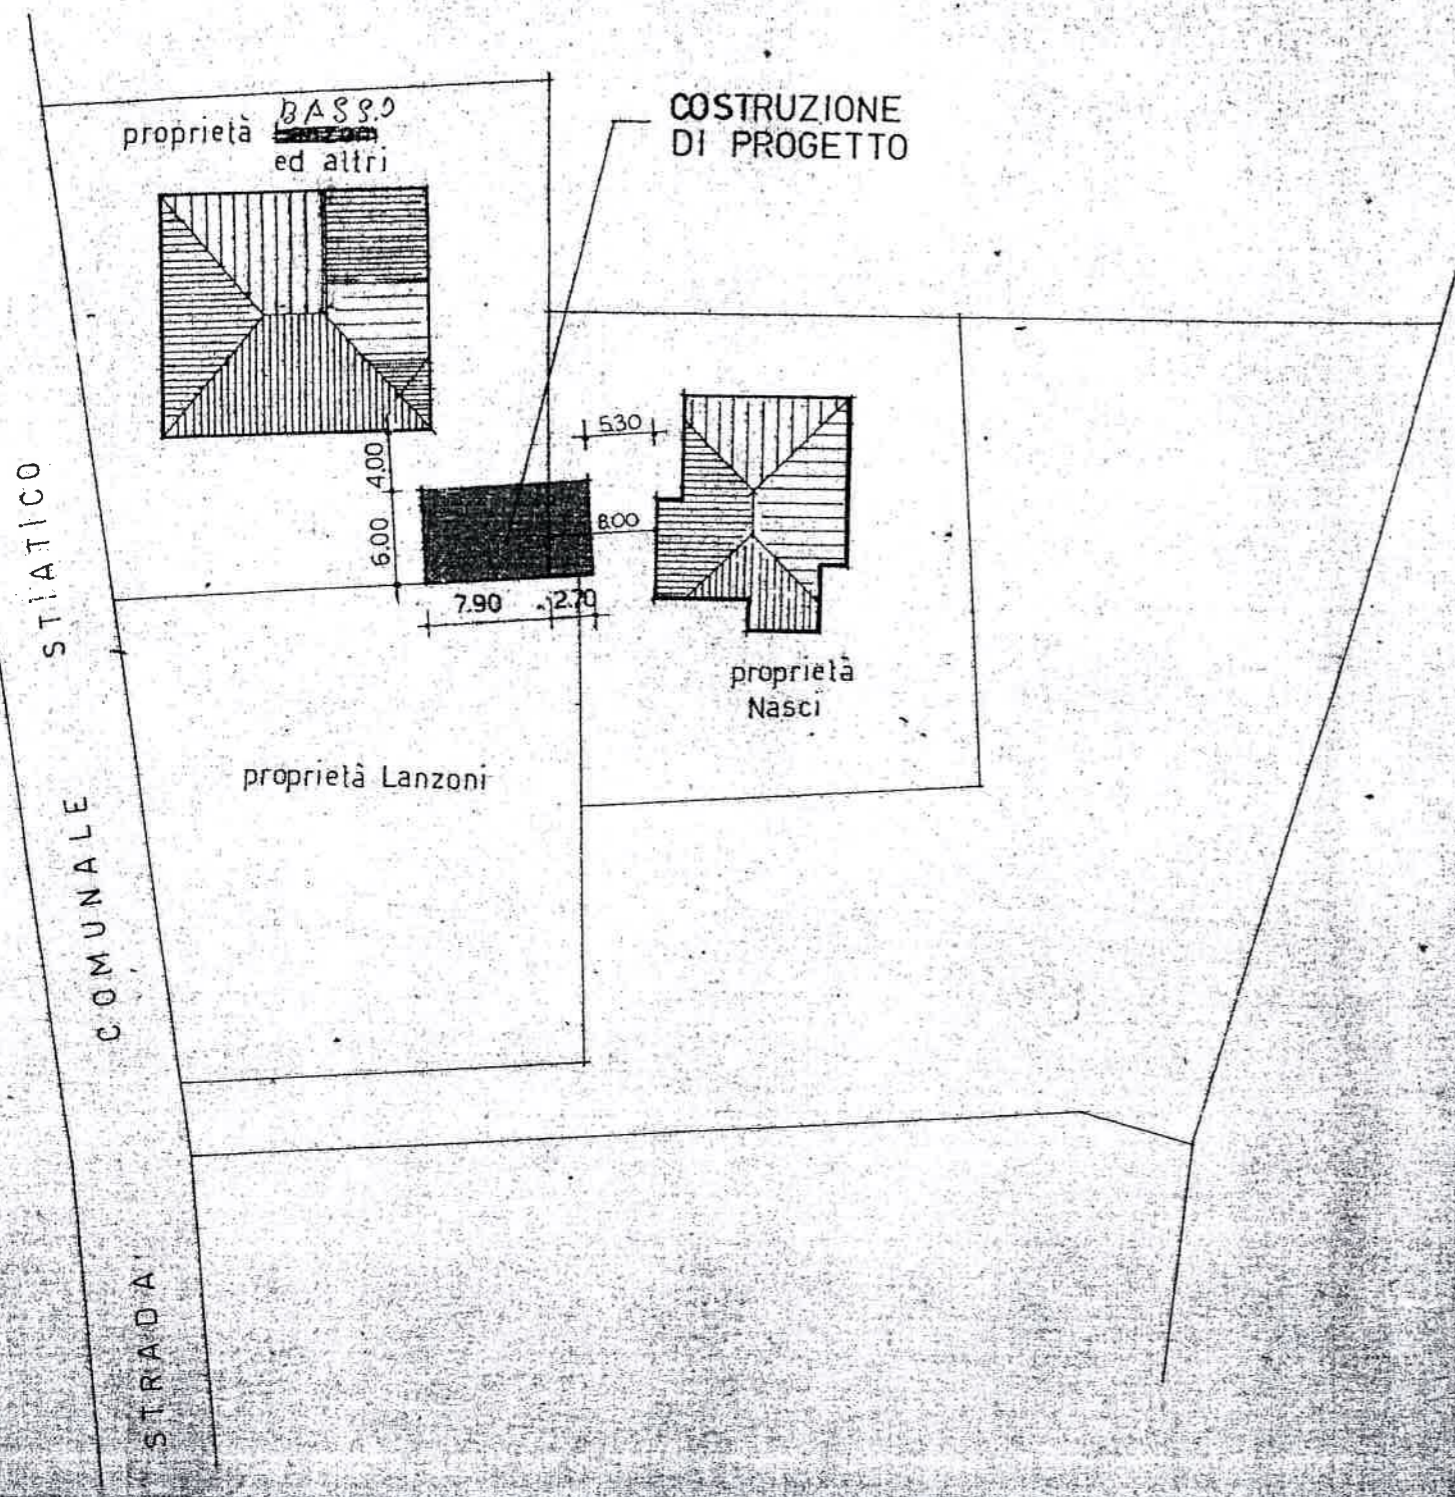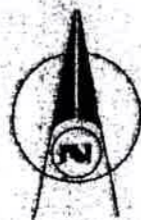


PIANTA PIANO TERRA

AU5

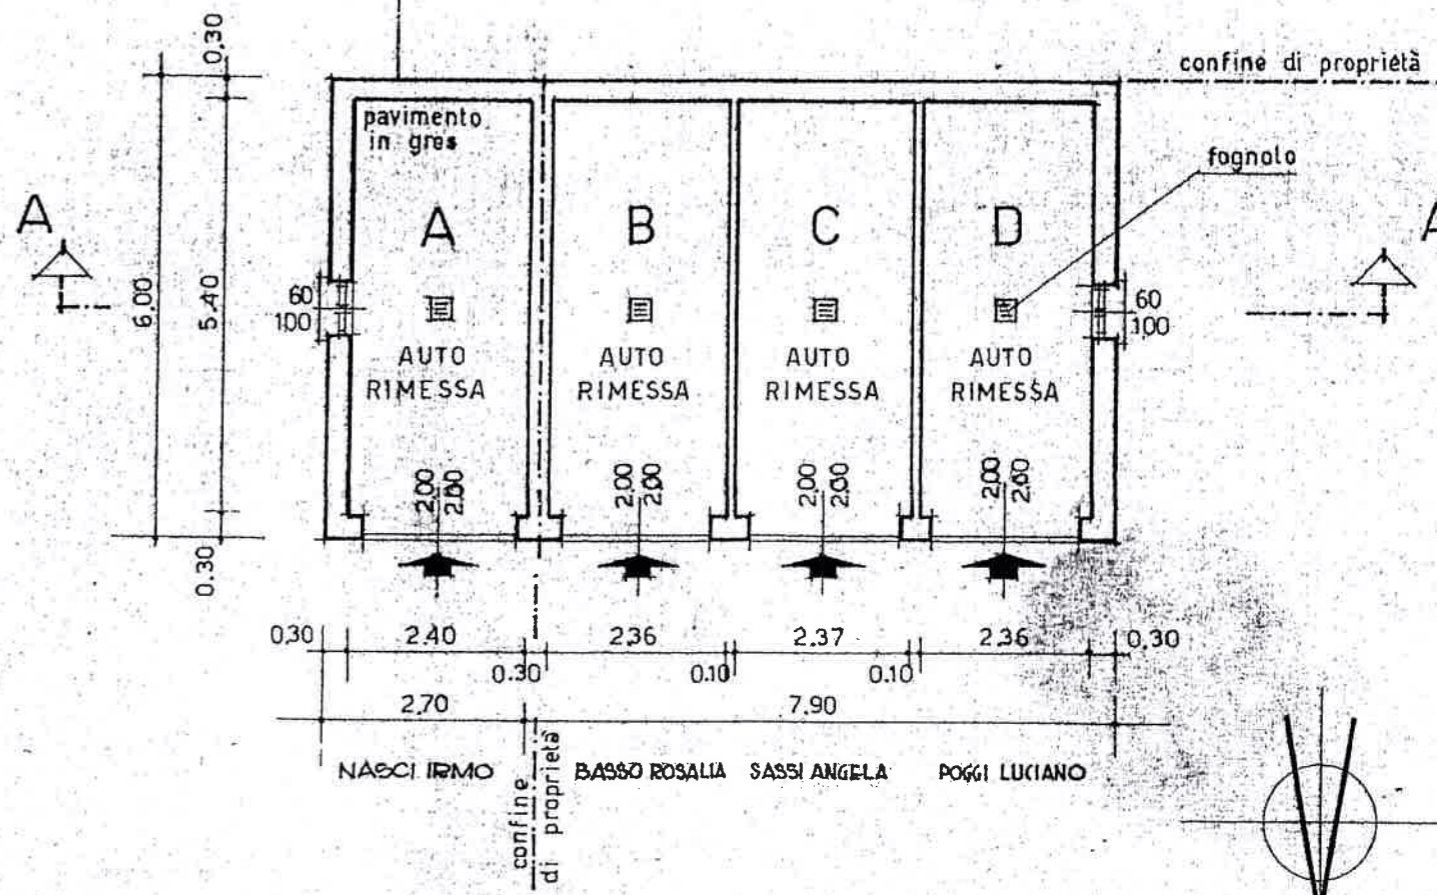


PIANTA COPERTO

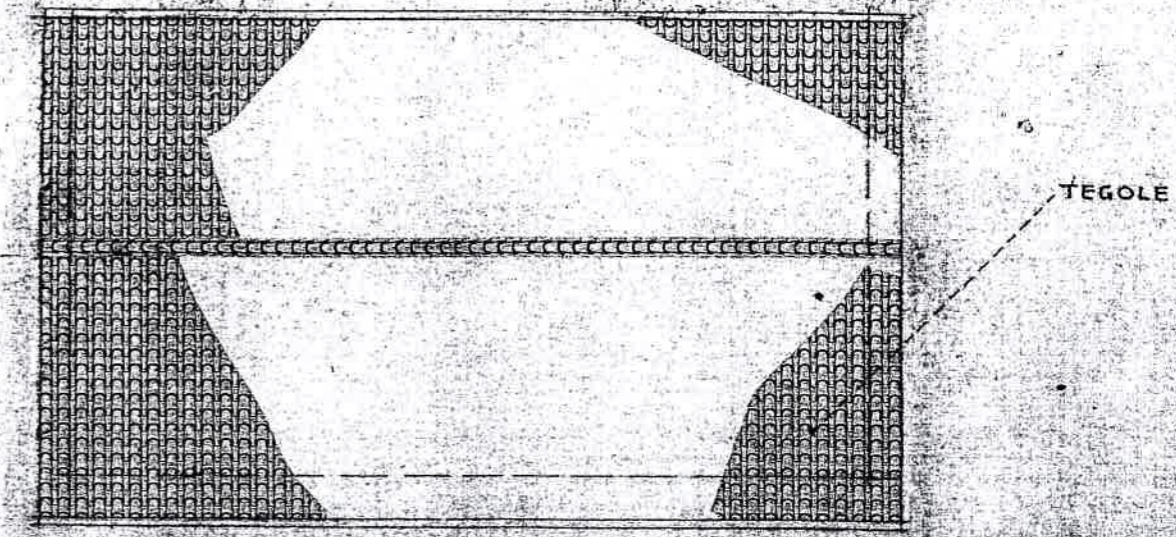

PIANTA PIANO SOTTOTETTO

STATO LEGITTIMATO (v.D.I.A. P.G.n.21.479/2006)

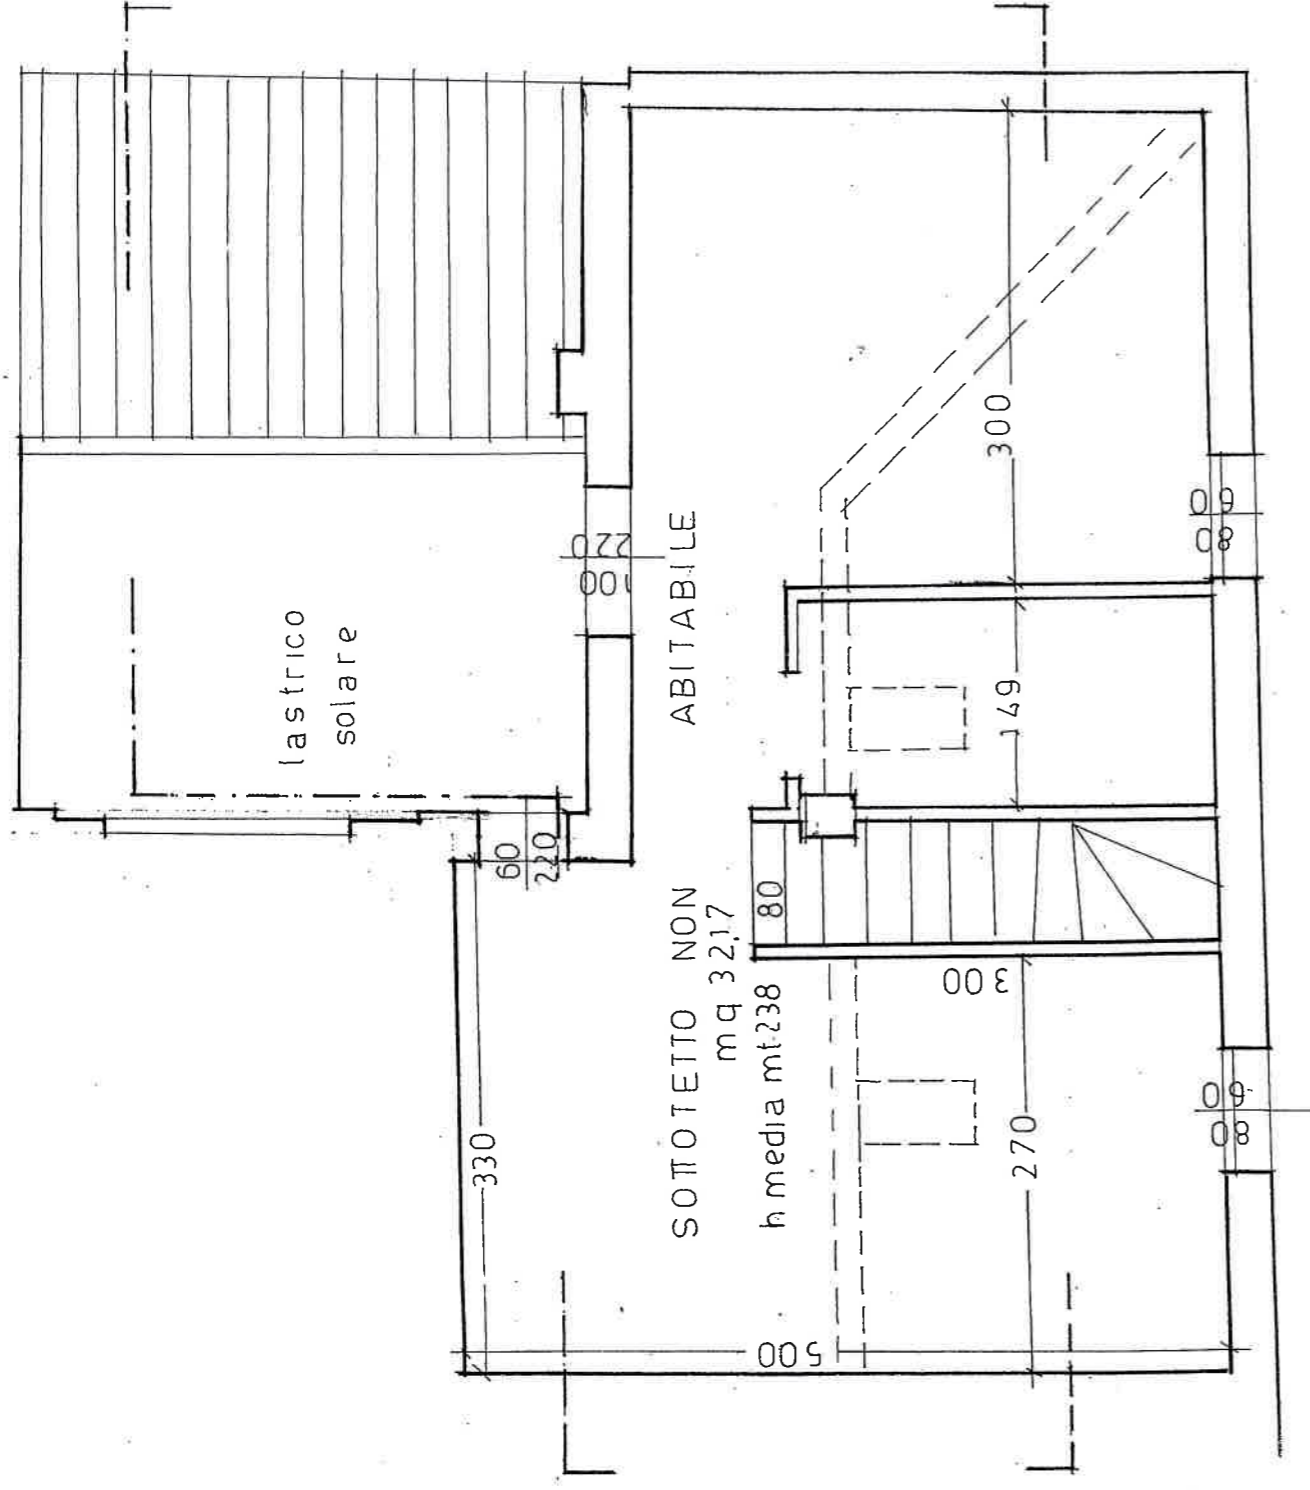

STATO DI PROGETTO

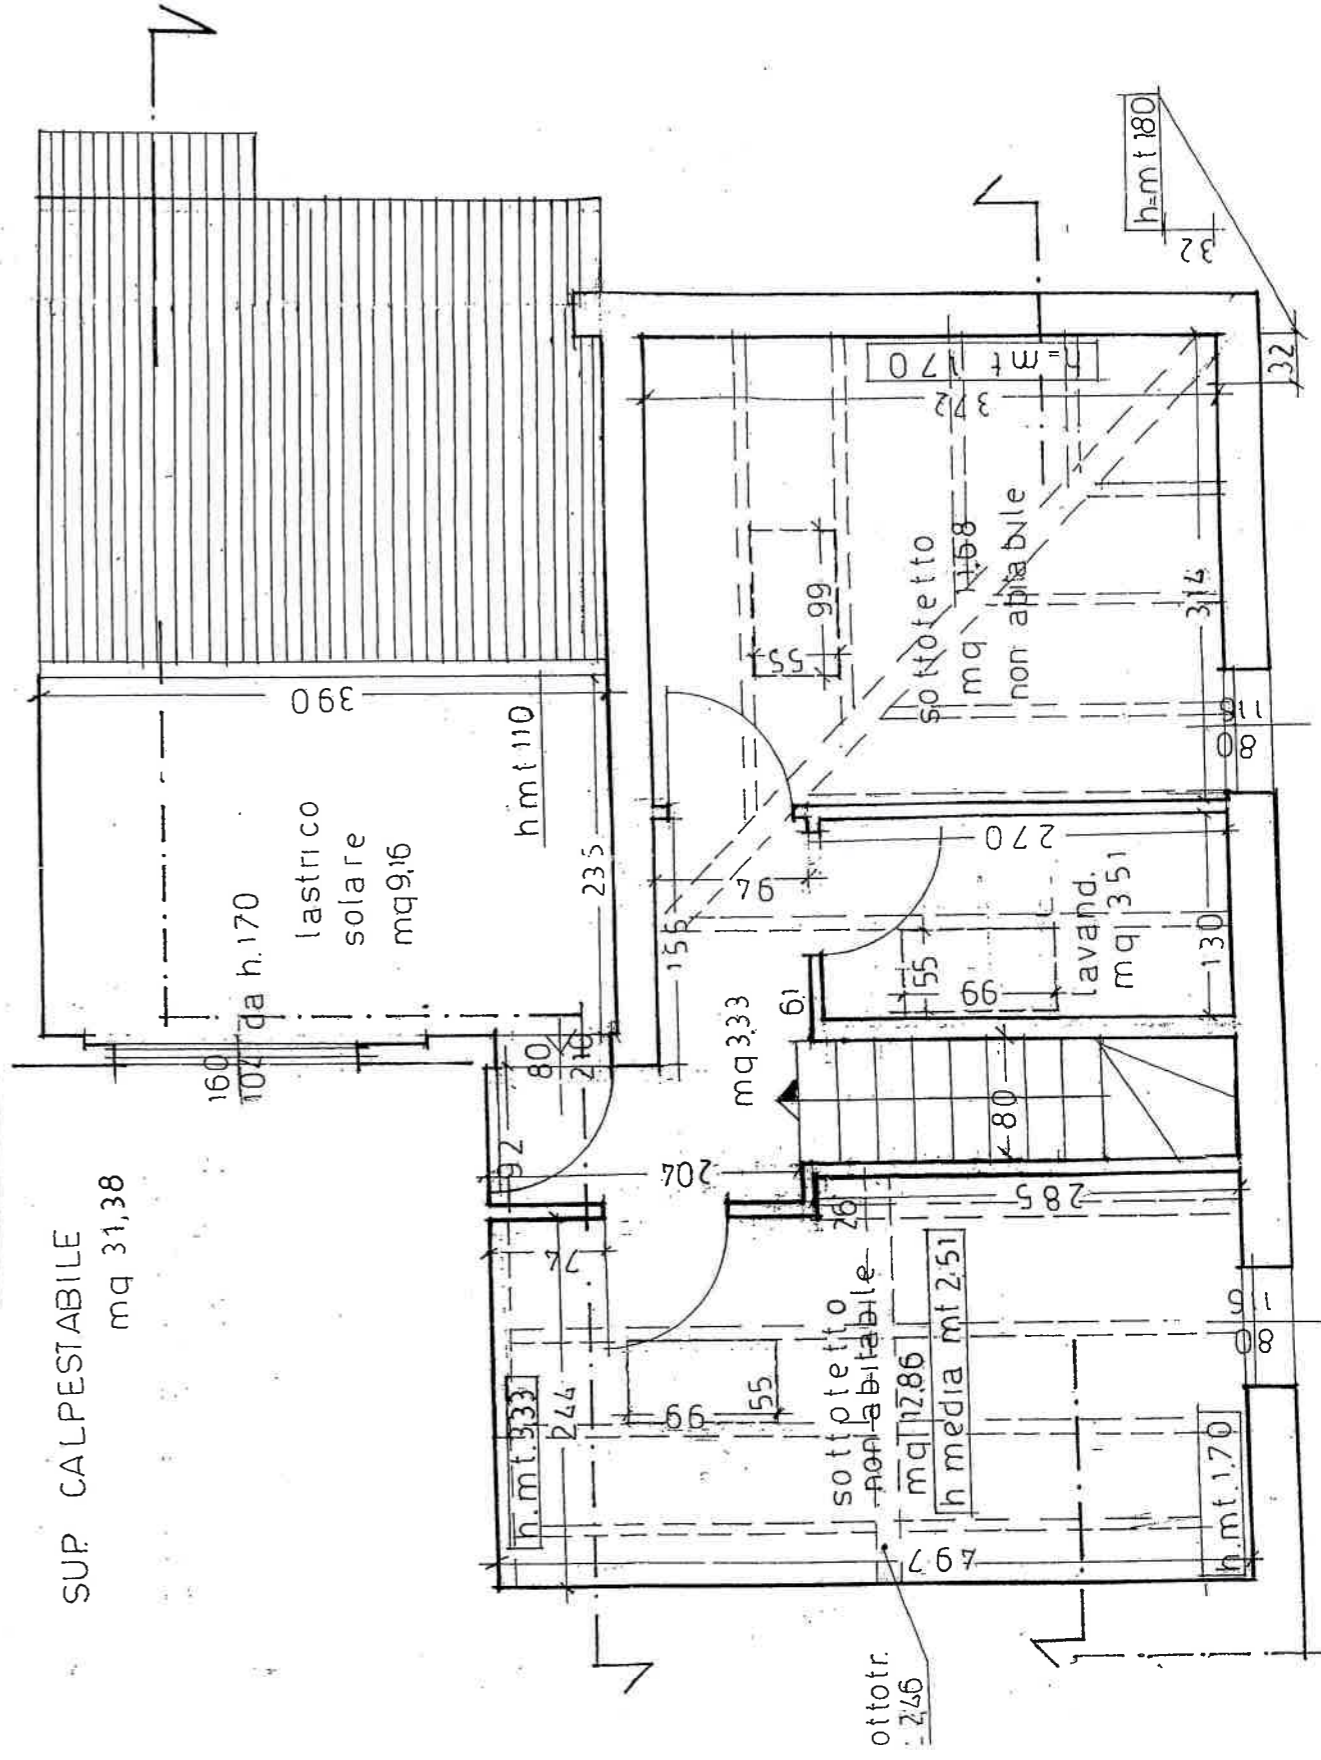


TAVOLA DEGLI INTERVENTI

A47