

1382

MODULARIO
F. rig. rend. 487





MINISTERO DELLE FINANZE
DIREZIONE GENERALE DEL CATASTO E DEI SS.TT.EE.
CATASTO EDILIZIO URBANO (RDL 13-4-1939, n. 652)


MOD. BN (CEI)

LIRE
500

Planimetria di u.i.u. in Comune di **BUDRIO** via **FRABONA** civ. **2**

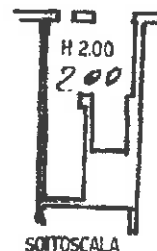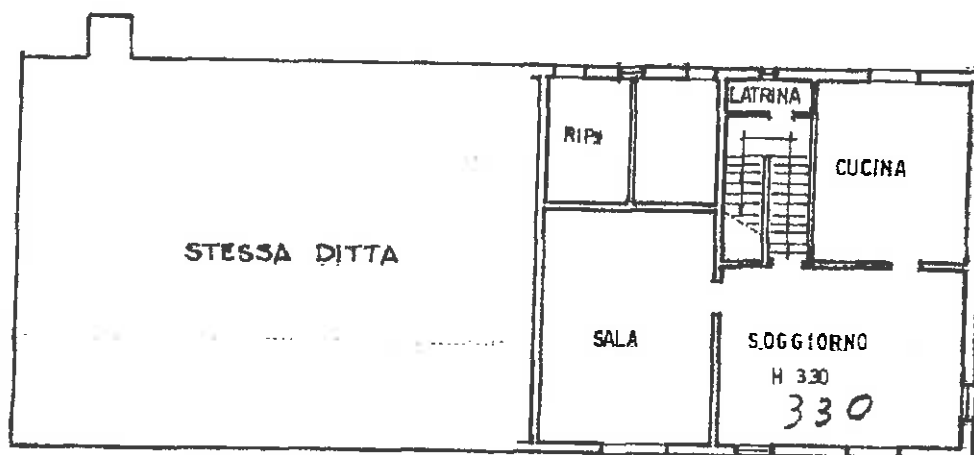


PIANO TERRENO

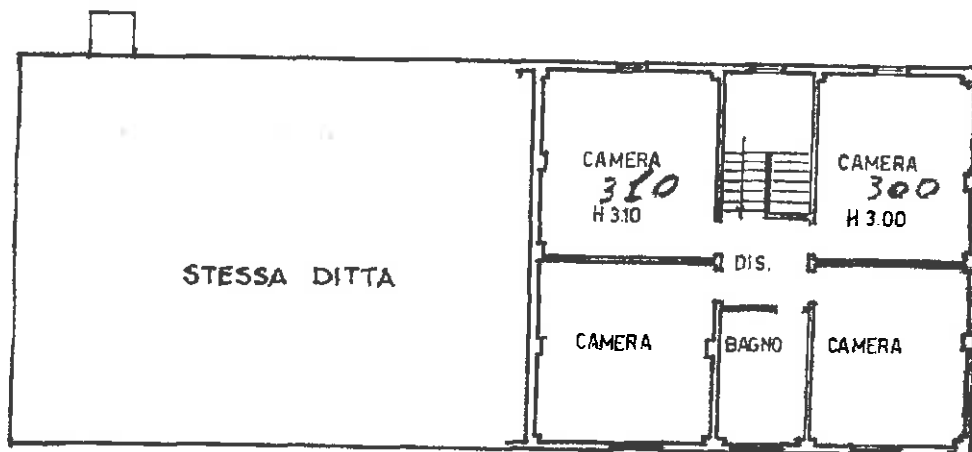

PIANO PRIMO

Primo 3 MAG 1984

Frabone piccolo

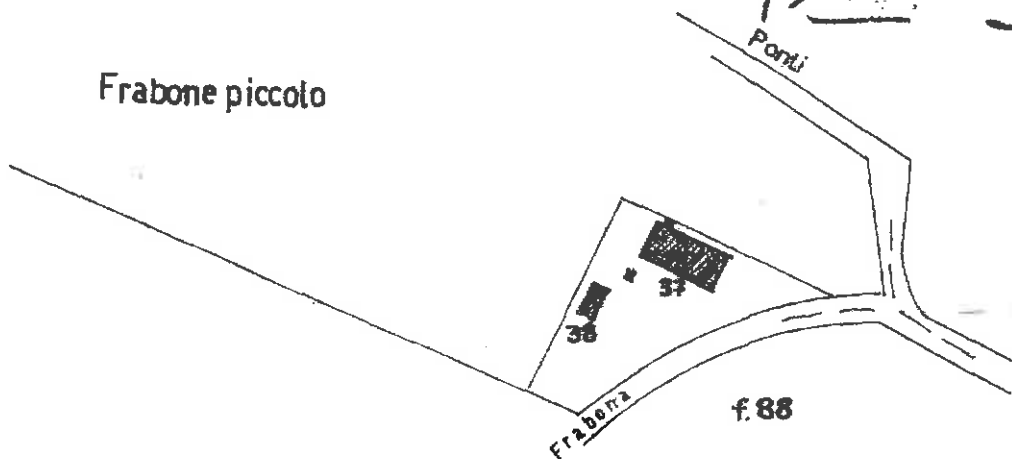

ORIENTAMENTO



SCALA DI 1:200

Ultima Planimetria in atti
Dichiarazione di N.C.
Data presentazione: 03/05/1994 - Data: 23/09/2013 - n. BO0167173 - Richiedente TRIBUNALE BO
ol. schede: 1 - Formato di acq.: A4 (208x297) - Fato di Schenker
Identificativi catastali
88

Compilata dal **ING. RAIMONDI**

RAIMONDI RAIMONDI
BOLOGNA
Isritto all'albo de
Albo Ingegneri

RISERVATO ALL'UFFICIO


Visura telematica (2,70 euro)

26-Lug-2013 13:07
Prot. n. 1135386/2013

Scala originale: 1:2000
Dimensione cartacea: 534,000 x 378,000 metri

Comune: BUDRIO
Foglio: 88

3 Particelle: 37, 38, 356

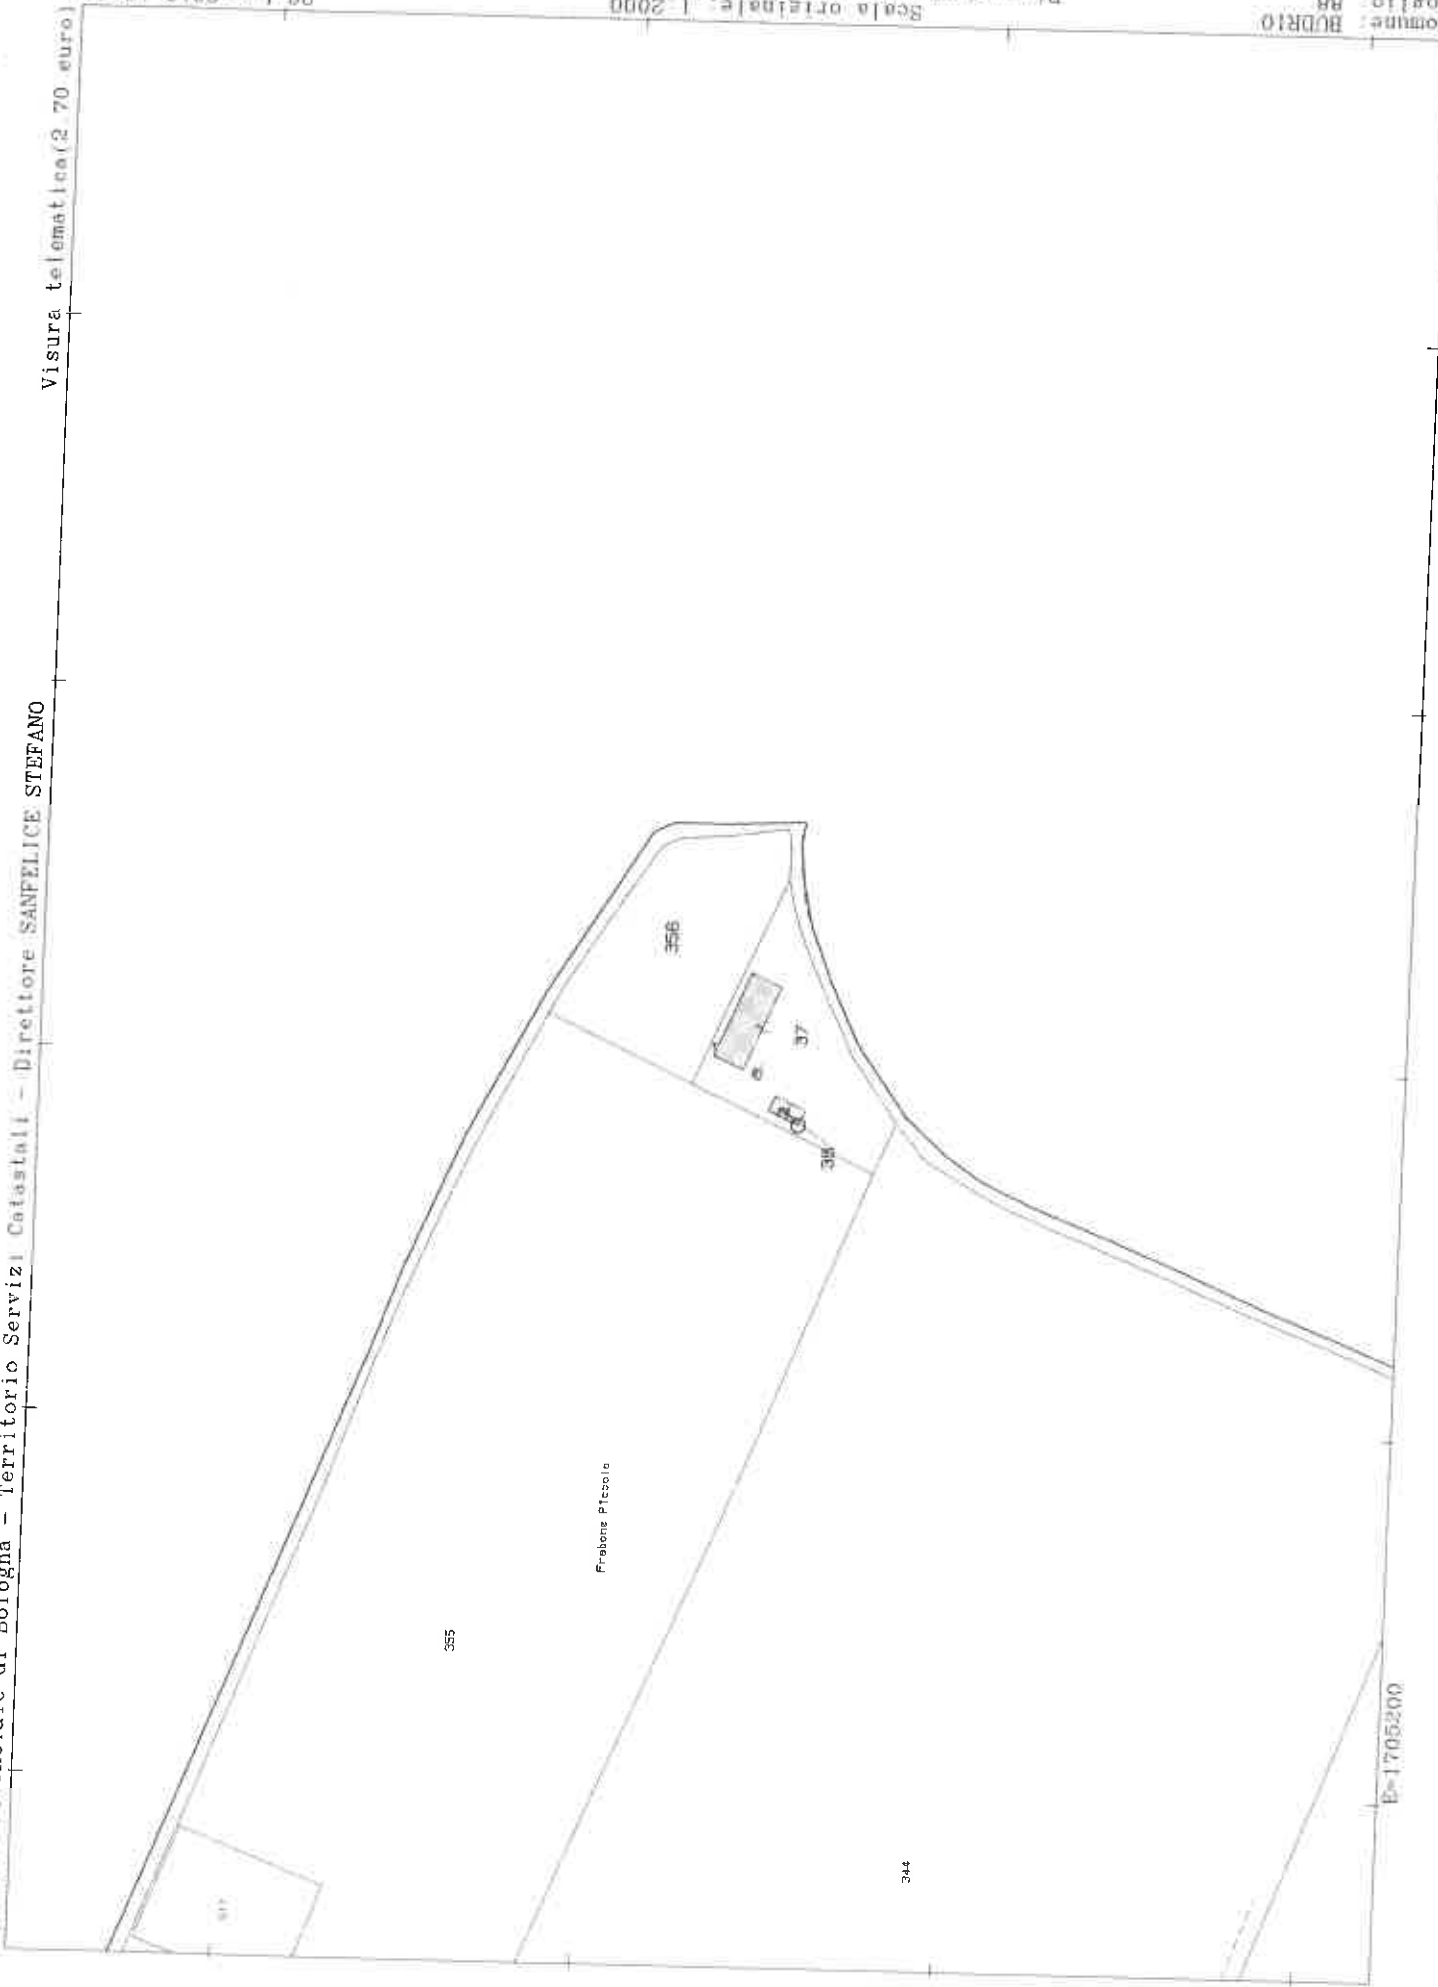

N=4937500

E=1705200