




E=1676400

3 Particelle: 334,338,344


Ufficio provinciale di Bologna
CATASTO FABBRICATI

ELABORATO PLANIMETRICO	Compilato da: Conditì Fabio	Iscritto all'albo: Ingegneri	Prov. Bologna	N. 4609
Comune di Zola Predosa	Sezione:	Foglio: 35	Particella: 344	12/06/2012 del
Dimostrazione grafica dei subalterni	Tipo Mappale n. del Scala 1 : 500			

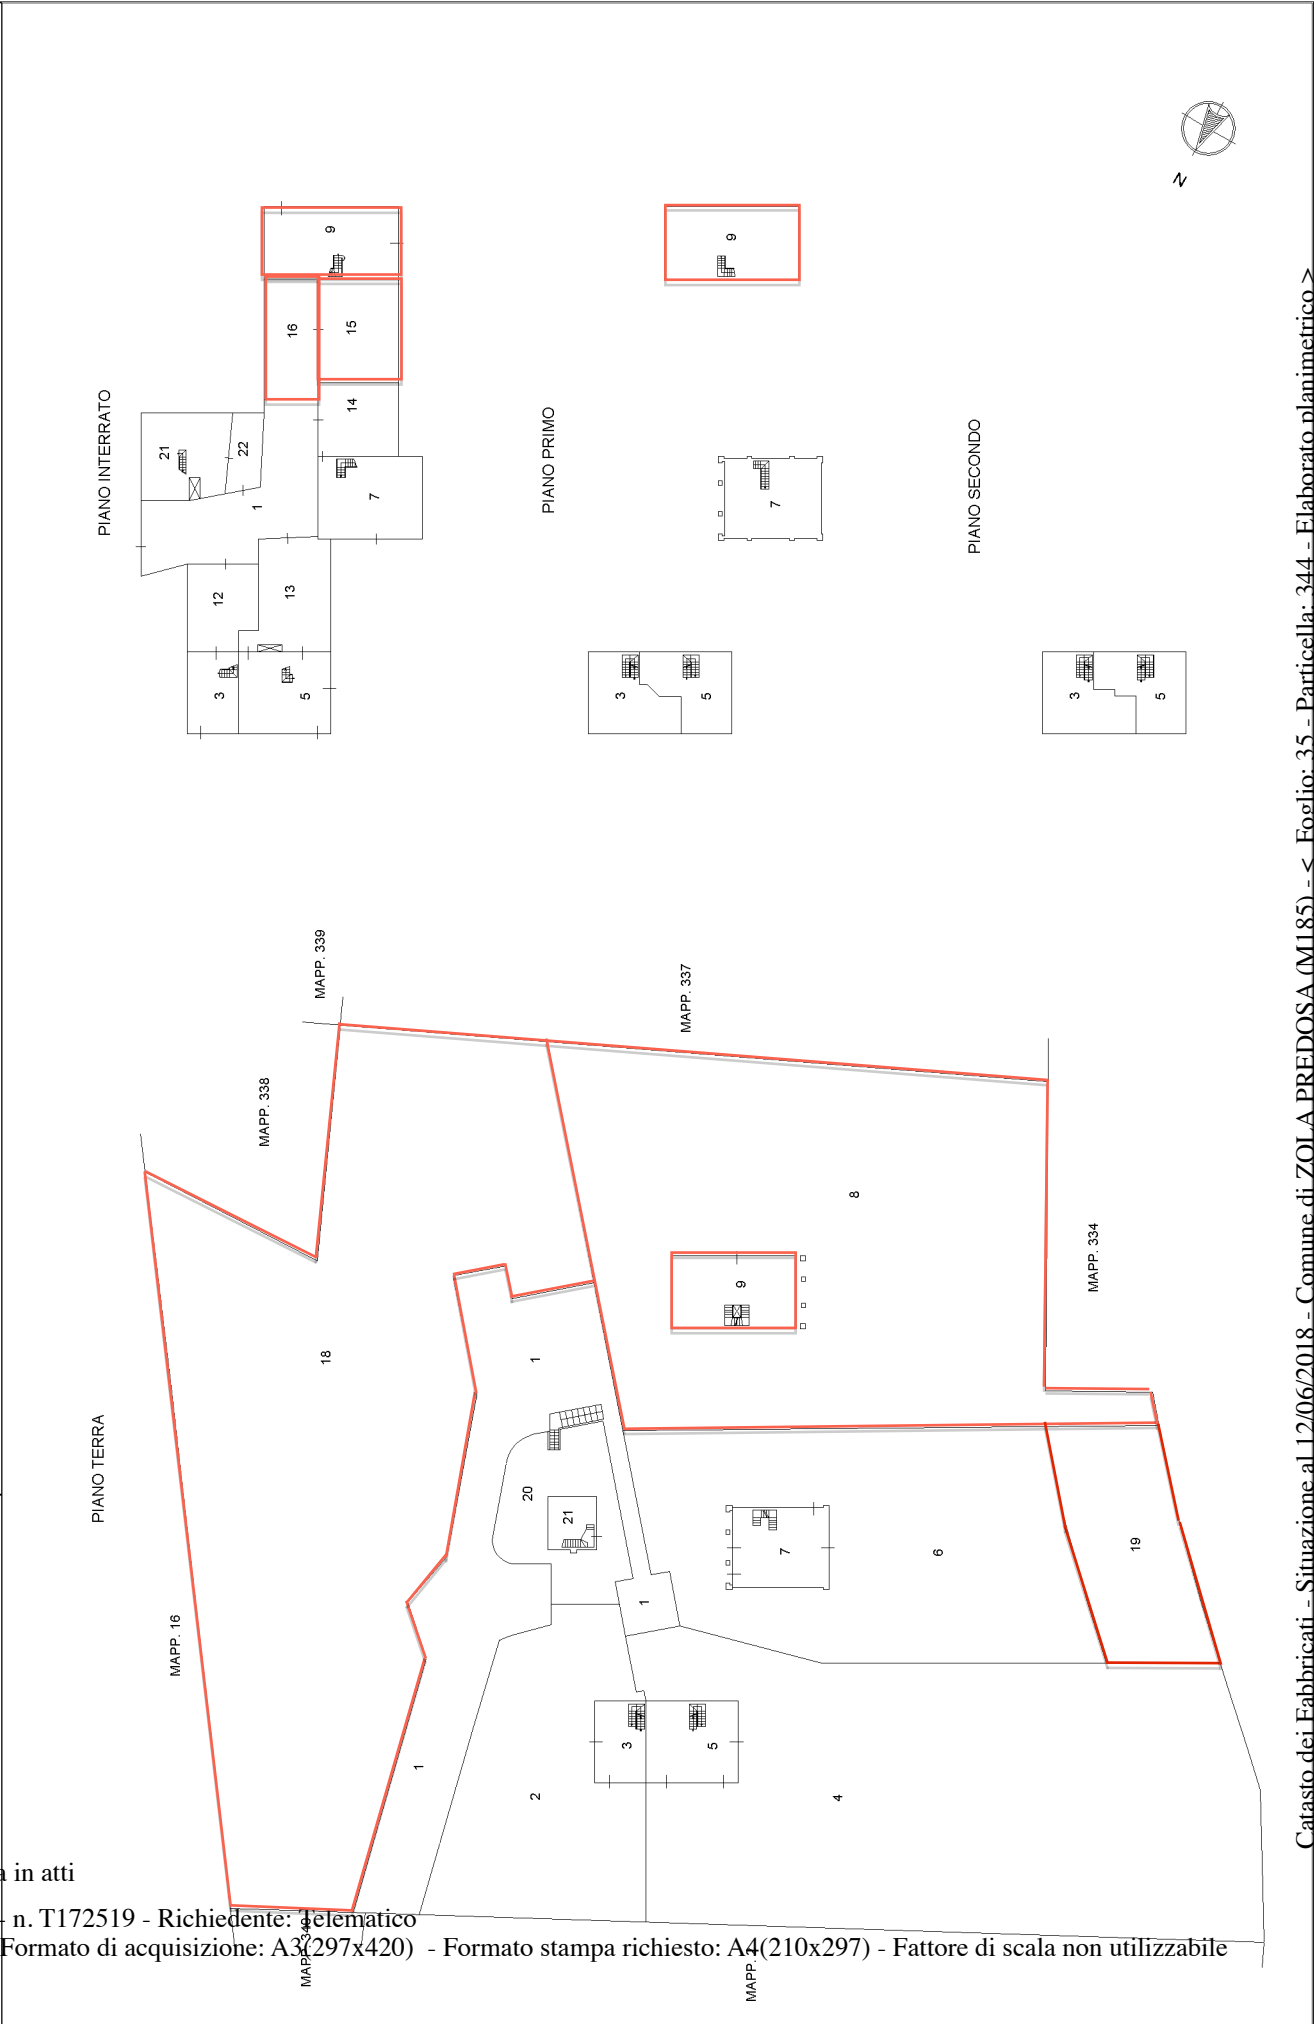


STATO DI PROGETTO


Sc. 1:100

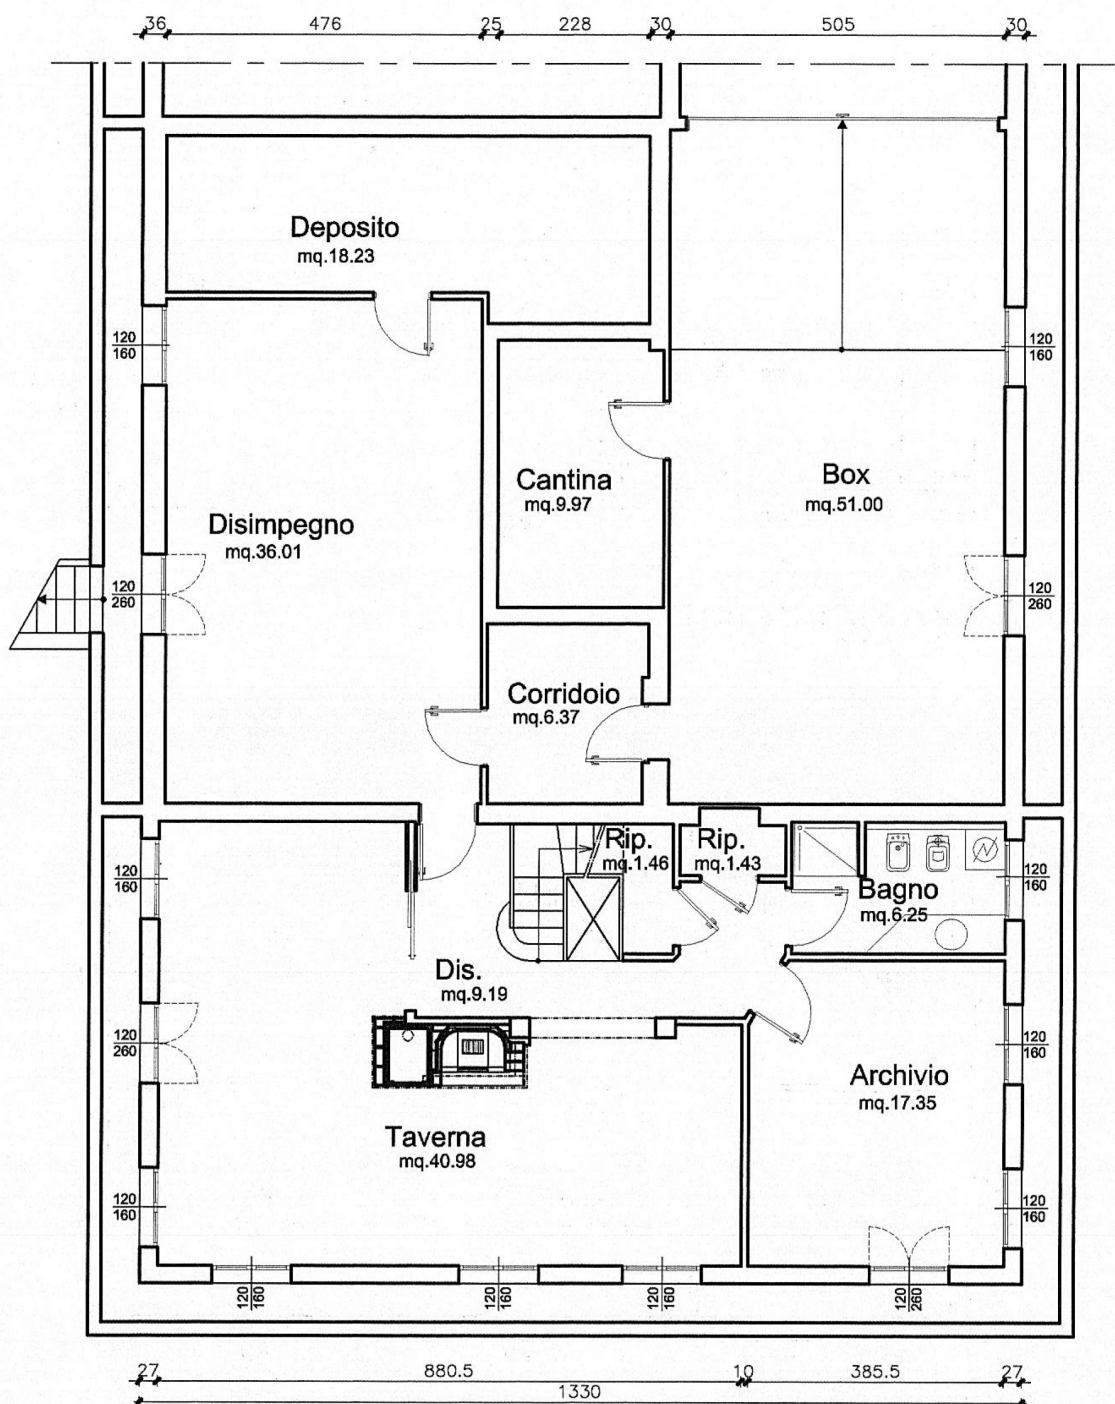

PIANO INTERRATO

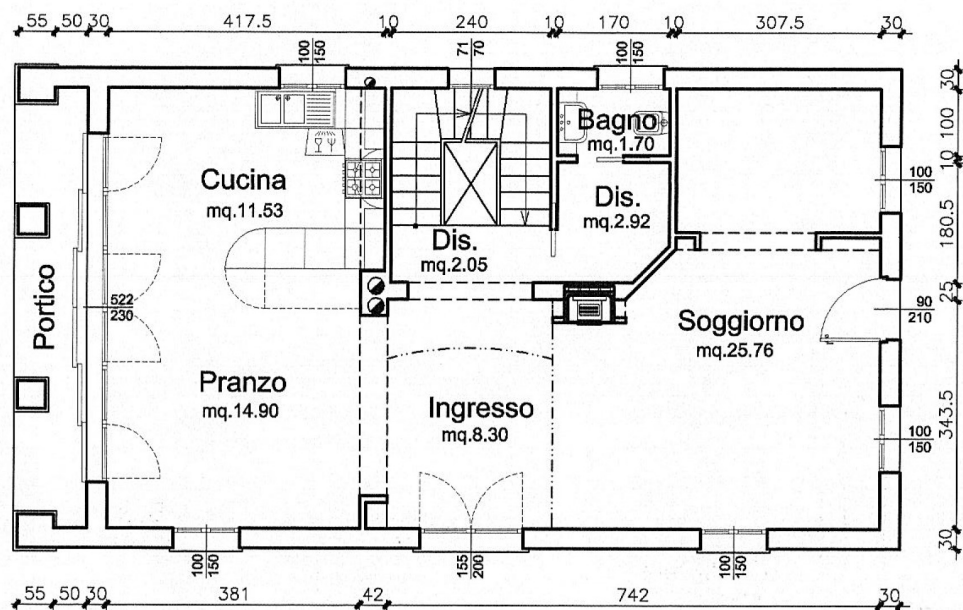

PIANO TERRA

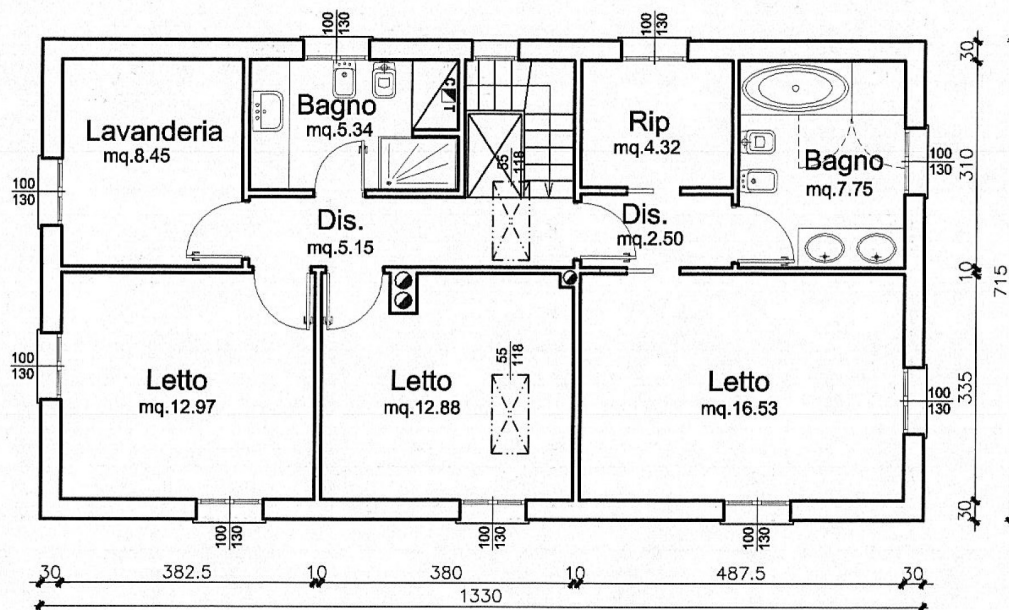

PIANO PRIMO