


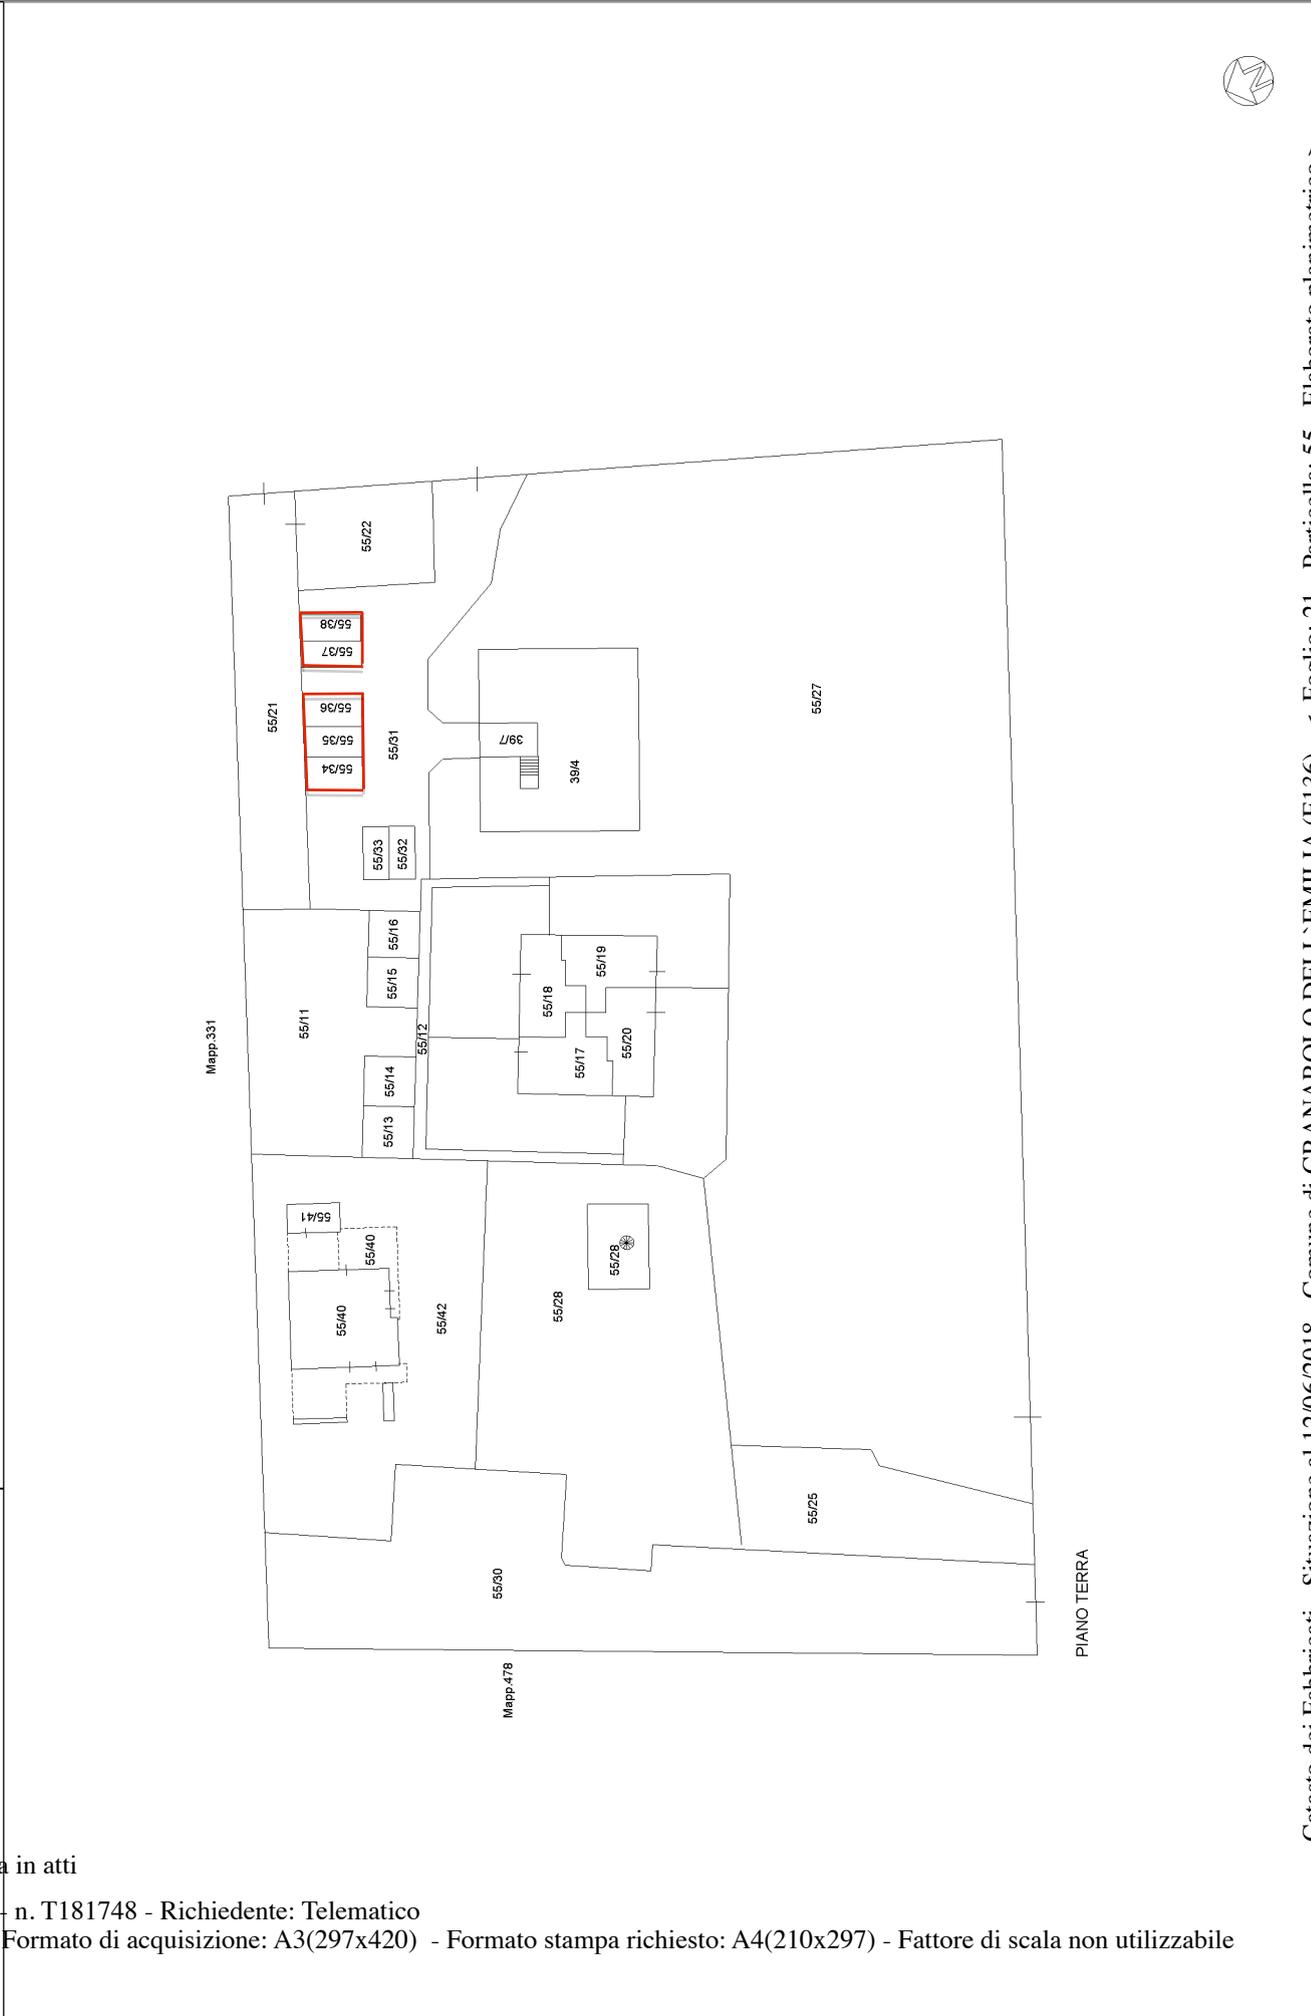

ELABORATO PLANIMETRICO	Compilato da: Salicini Vanni	Iscritto all'albo: Geometri	Prov. Bologna	N. 02790
Comune di Granarolo Dell'emilia	Sezione:	Foglio: 21	Particella: 55	del
Dimostrazione grafica dei subalterni			del	Scala 1 : 500





**Agenzia delle Entrate
CATASTO FABBRICATI
Ufficio Provinciale di
Bologna**

ELABORATO PLANIMETRICO



Compilato da:
Salicini Vanni
Iscritto all'albo:
Geometri
Prov. Bologna N. 02790

Comune di Granarolo Dell'emilia Protocollo n. BO0030679 del 06/03/2017
Sezione: Foglio: 21 Particella: 55 Tipo Mappale n. del

Dimostrazione grafica dei subalterni Scala 1 : 500

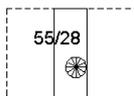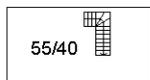

PIANO PRIMO

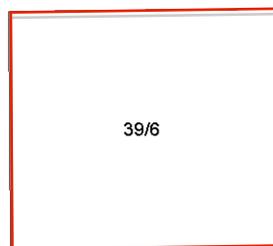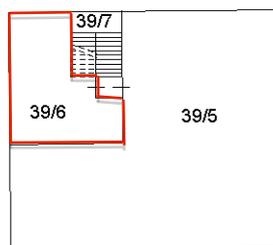

PIANO SECONDO

Catasto dei Fabbricati - Situazione al 12/06/2018 - Comune di GRANAROLO DELL'EMILIA (E136) - < Foglio: 21 - Particella: 55 - Elaborato planimetrico >

Ultima planimetria in atti

