
N 4945800

E=1673100

All 3

ORDINE DEGLI ARCHITETTI
1975
ARCHITETTO
MASOTTI

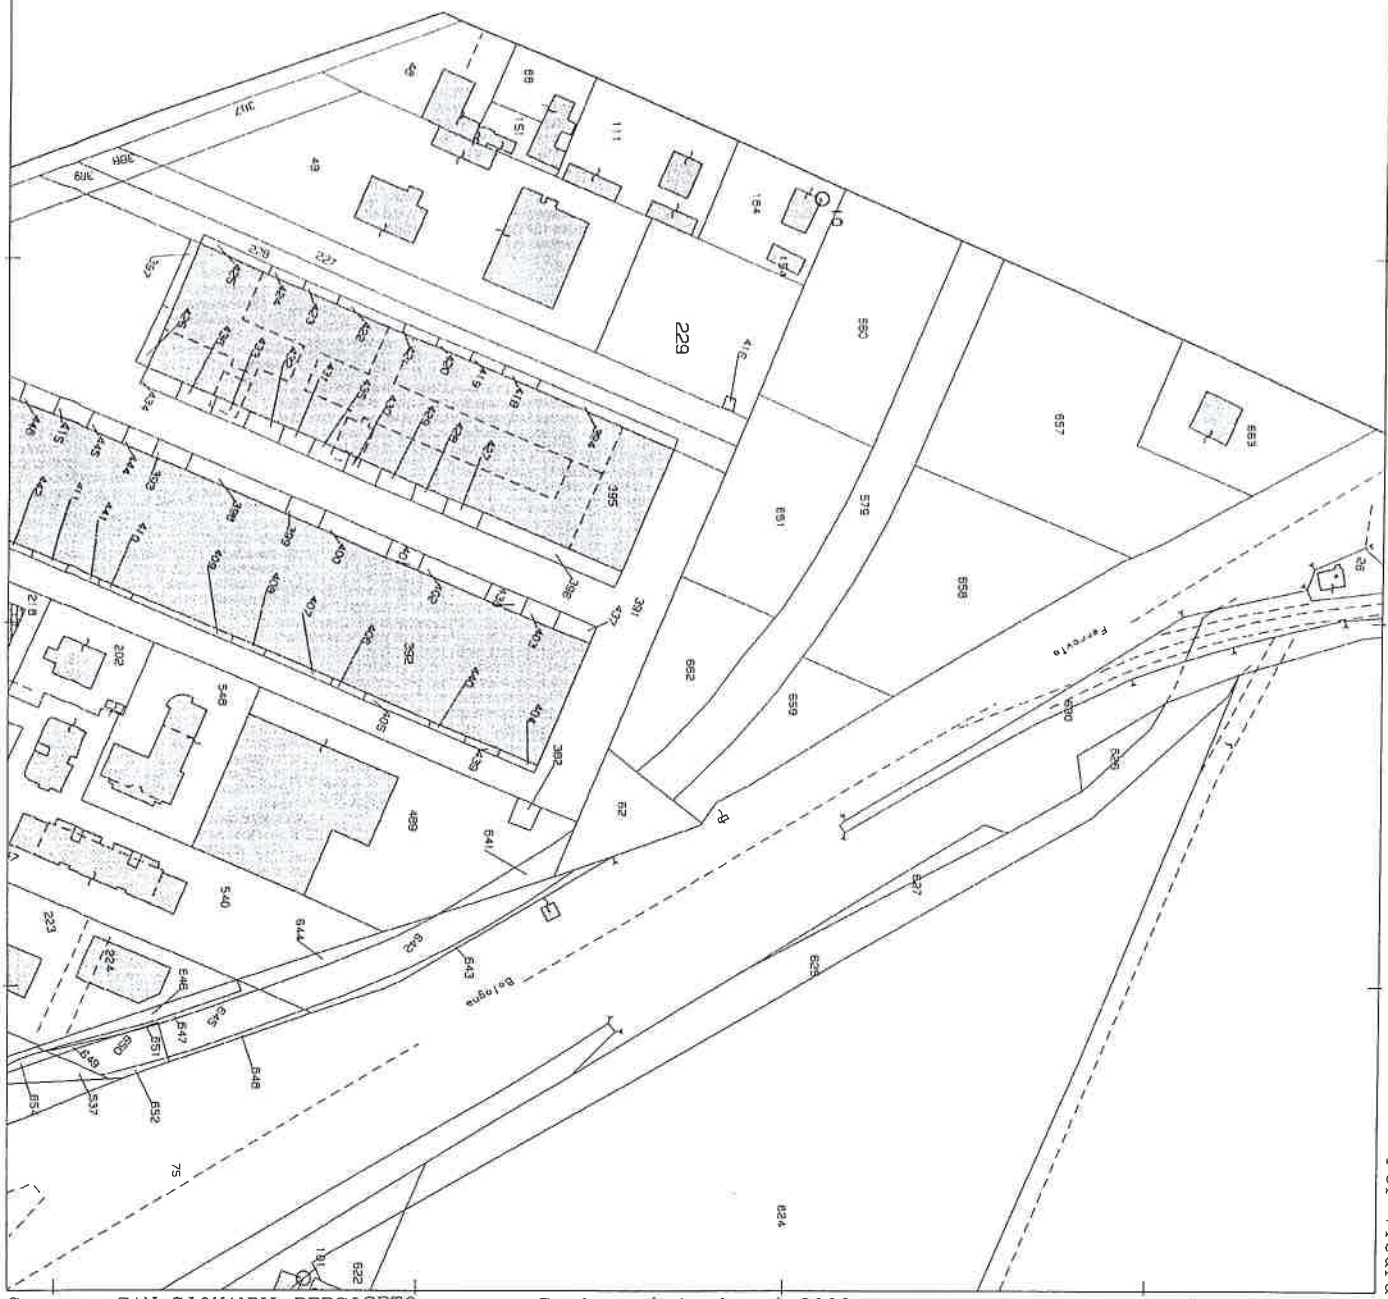

Ufficio Provinciale di BOLOGNA - Direttore: SANFELICE STEFANO

Particella: 229

Per Visura

Comune: SAN GIOVANNI PERSICETO
Foglio: 72

Scala originale: 1:2000
Dimensione cornice: 534.000 x 378.000 metri

3-Lug-2012 10:57
Prot. n. T130350/2012

Data presentazione:11/11/1980 - Data: 03/07/2012 - n. T175620 - Richiedente: LNASFN83H14A944P

MODULARIO F - Cat. E. 7 - 358

Mod. B (Nuovo Catasto Edilizio Urbano)

MINISTERO DELLE FINANZE

DIREZIONE GENERALE DEL CATASTO E DEI SERVIZI TECNICI ERARIALI

Lire 50

3863

35

42

NUOVO CATASTO EDILIZIO URBANO

(R. DECRETO-LEGGE 13 APRILE 1939, N. 652)


All 2

ORDINE DEGLI ARCHITETTI 1975 ARCHITETTO MASOTTI STEFANO

Planimetria dell'immobile situato nel Comune di S. GIOVANNI IN PERSICETO *Via* CREVALCORE

Ditta EDILCOOP soc. coop. a r.l. con sede in CREVALCORE via della Fiera 29

Allegata alla dichiarazione presentata all'Ufficio Tecnico Erariale di BOLOGNA

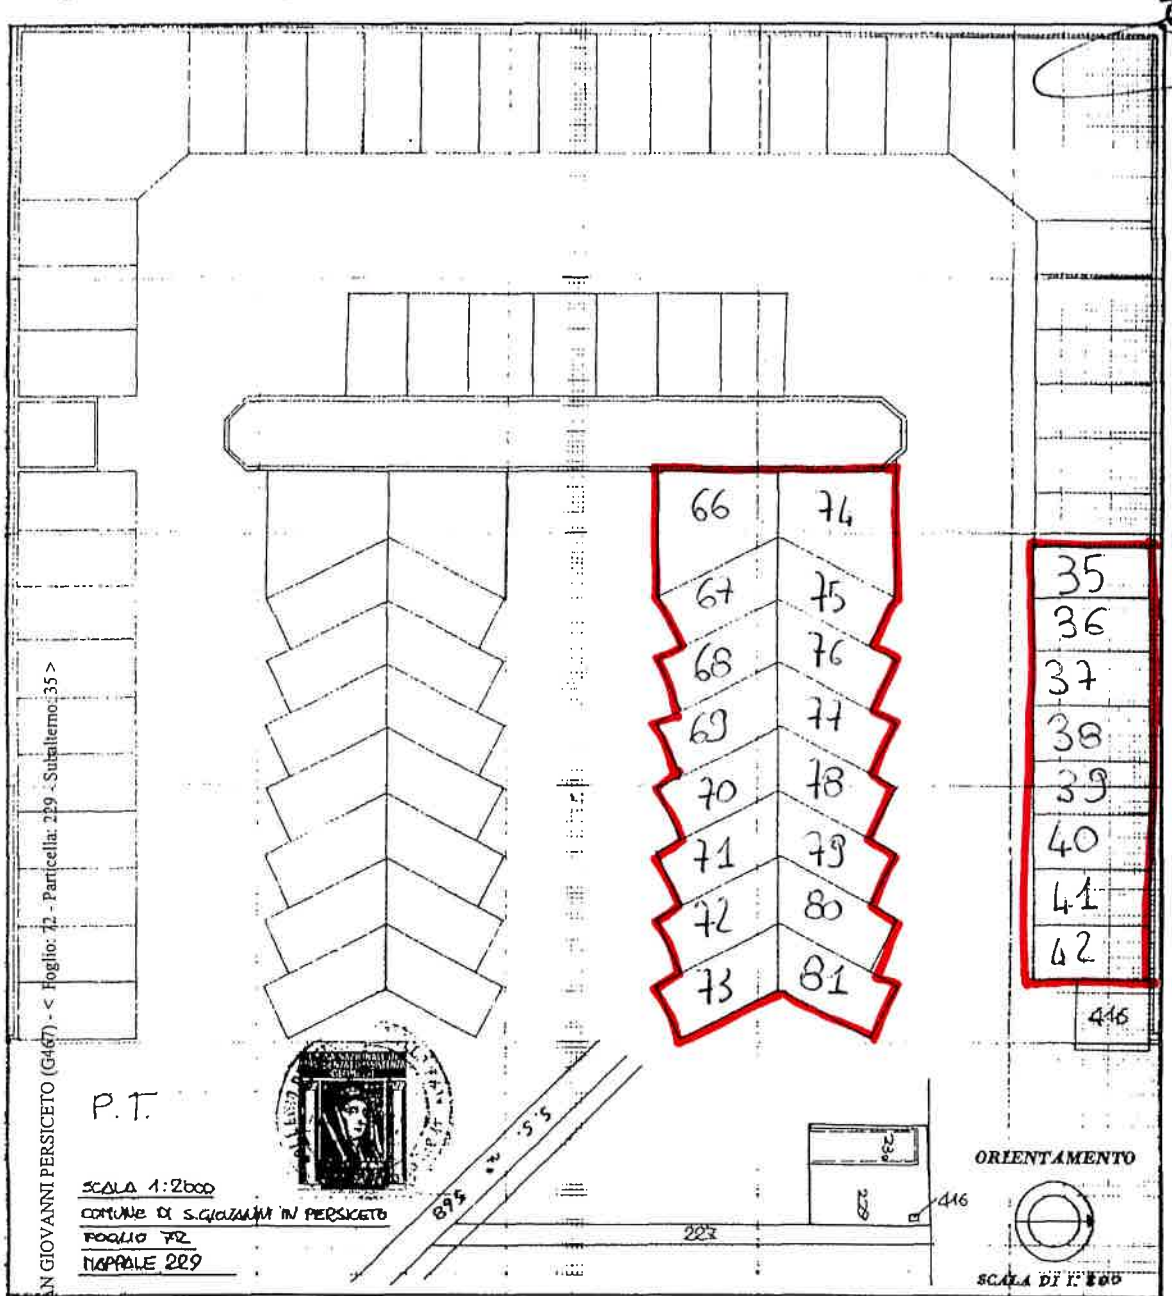

SPAZIO RISERVATO PER LE ANNOTAZIONI D'UFFICIO

DATA 11-11-1980

PROT. N° 676

FOGLIO	MAPP	SUB
72	229	35

Compilata dal GEOMETRA (Titolo, nome e cognome del tecnico)

GIANLUIGI SARTI

Iscritto all'Albo dei GEOMETRI

della Provincia di BOLOGNA

DATA 3-11-1980

Firma:

Catasto dei Fabbricati - Situazione al 03/07/2012 - Comune di SAN GIOVANNI PERSICETO (G467) - < Foglio: 72 - Particella: 229 - Subalterno: 35 >
CREVALCORE n. 5 piano: T;

Data presentazione:11/11/1980 - Data: 03/07/2012 - n. T175620 - Richiedente: LNASFN83H14A944P
Totale schede: 1 - Formato di acquisizione: A3(297x420) - Formato stampa richiesto: A3(297x420)
Ultima planimetria in atti

Catasto dei Fabbricati - Situazione al 03/07/2012 - Comune di SAN GIOVANNI PERSICETO (G467) - - Foglio: 72 - Particella: 395 - Subalterno: 8 -
* CREVALCORE piano: T;

Data presentazione:30/01/1981 - Data: 03/07/2012 - n. T175618 - Richiedente: LNASFN83H14A944P
Totale schede: 1 - Formato di acquisizione: A2(420x594) - Formato stampa richiesto: A3(297x420)
Ultima planimetria in atti

All 2

MODULARIO F. - Cat. N. T. - 346

MINISTERO DELLE FINANZE

DIREZIONE GENERALE DEL CATASTO E DEI SERVIZI TECNICI ERARIALI

Mod. A (Nuova Catasto Edilizio Urbano)


NUOVO CATASTO EDILIZIO URBANO


(D. DECRETO-LEGGE 13 APRILE 1939, N. 652)

Planimetria dell'immobile situato nel Comune di S.Giov. persiceto Via Crevalcore

Ditta Edilcoop Soc. Coop. a r.l. con sede in Crevalcore v. della Resistenza 24

Allegata alla dichiarazione presentata all'Ufficio Tecnico Erariale di Bologna

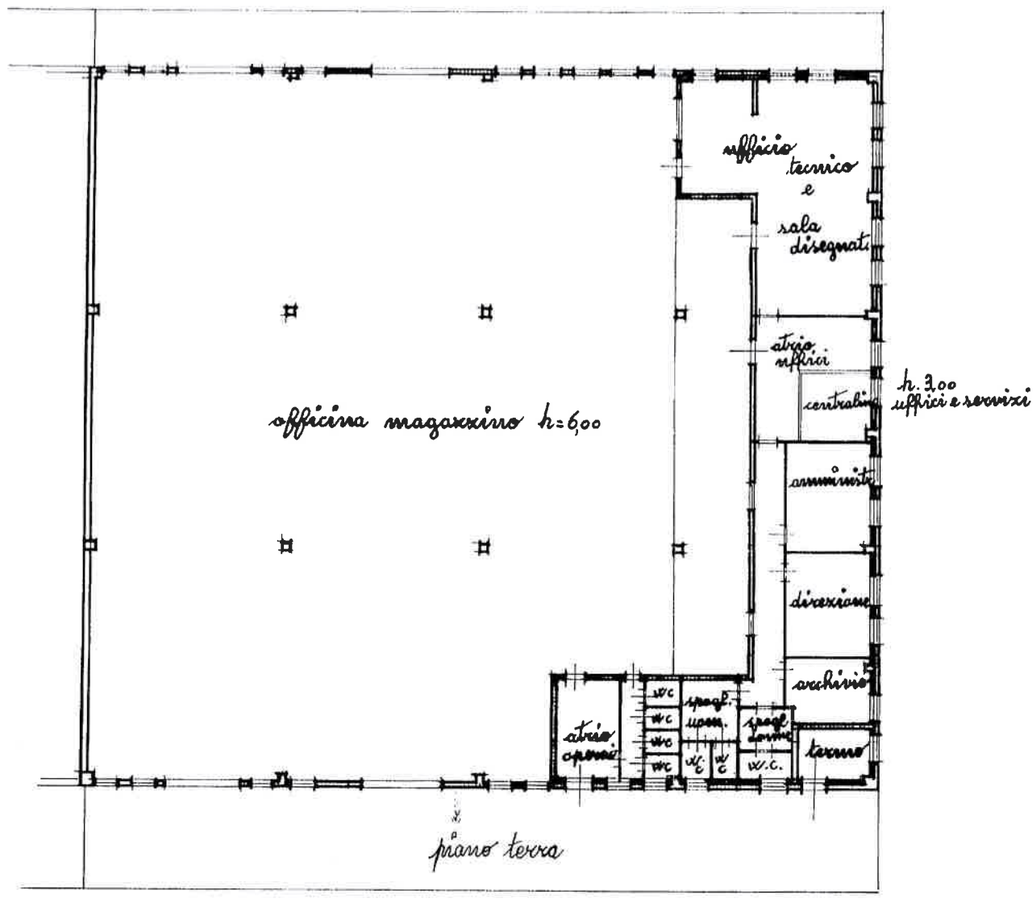

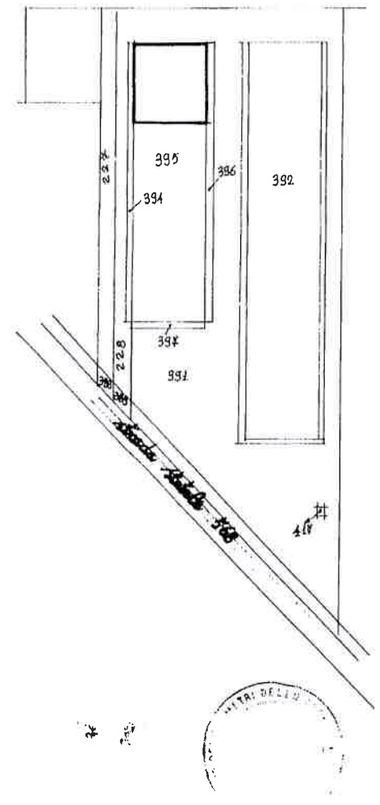

Foglio 72
mapp. 395

ORIENTAMENTO

SCALA DI 1: 200

SPAZIO RISERVATO PER LE ANNOTAZIONI D'UFFICIO	
DATA: 30-1-1981 PROT. N° 51	

Compilata dal geometra
Gianluigi Gavirra
Iscritto all'Albo dei geometri
della Provincia di Bologna
DATA 28 gennaio 1981
Firma: Gianluigi Gavirra

10 metri

PROGETTO AL5
LICENZIATO

ORDINE DEGLI ARCHITETTI
1975
ARCHITETTO
MASOTTI
STEFANO
BOLOGNA

1160 290 330 530 530 360 300

35 500 15 350 15 2955 30

ufficio tecnico disegnatori mq. 43,27

22,32 10,90

spogliatoio mq. 10,96

ammin.ne mq. 20,14

direzione mq. 20,14

archivio mq. 43,90

c. terreno mq. 41,10

magazzino materiali minuti

24,13 530

servizi mq. 10,36

donne

96,26

servizi doccia mq. 41,00

maschili W.C.

91,77

Docci doccia w.c. w.c.

servizi officina mq. 43,00

mq. 16,90

magazzino materie prime e semilavorati

1006,45

530 18,02

Spogliatoio operai

tornio

banco foro banco trap. banco

zone bandiera

zone bandiera

spazio montaggio

banco

zone bandiera

banco banco


zone bandiera

banco banco

spazio montaggio

spazio per collaudi e spedizioni

banco banco banco

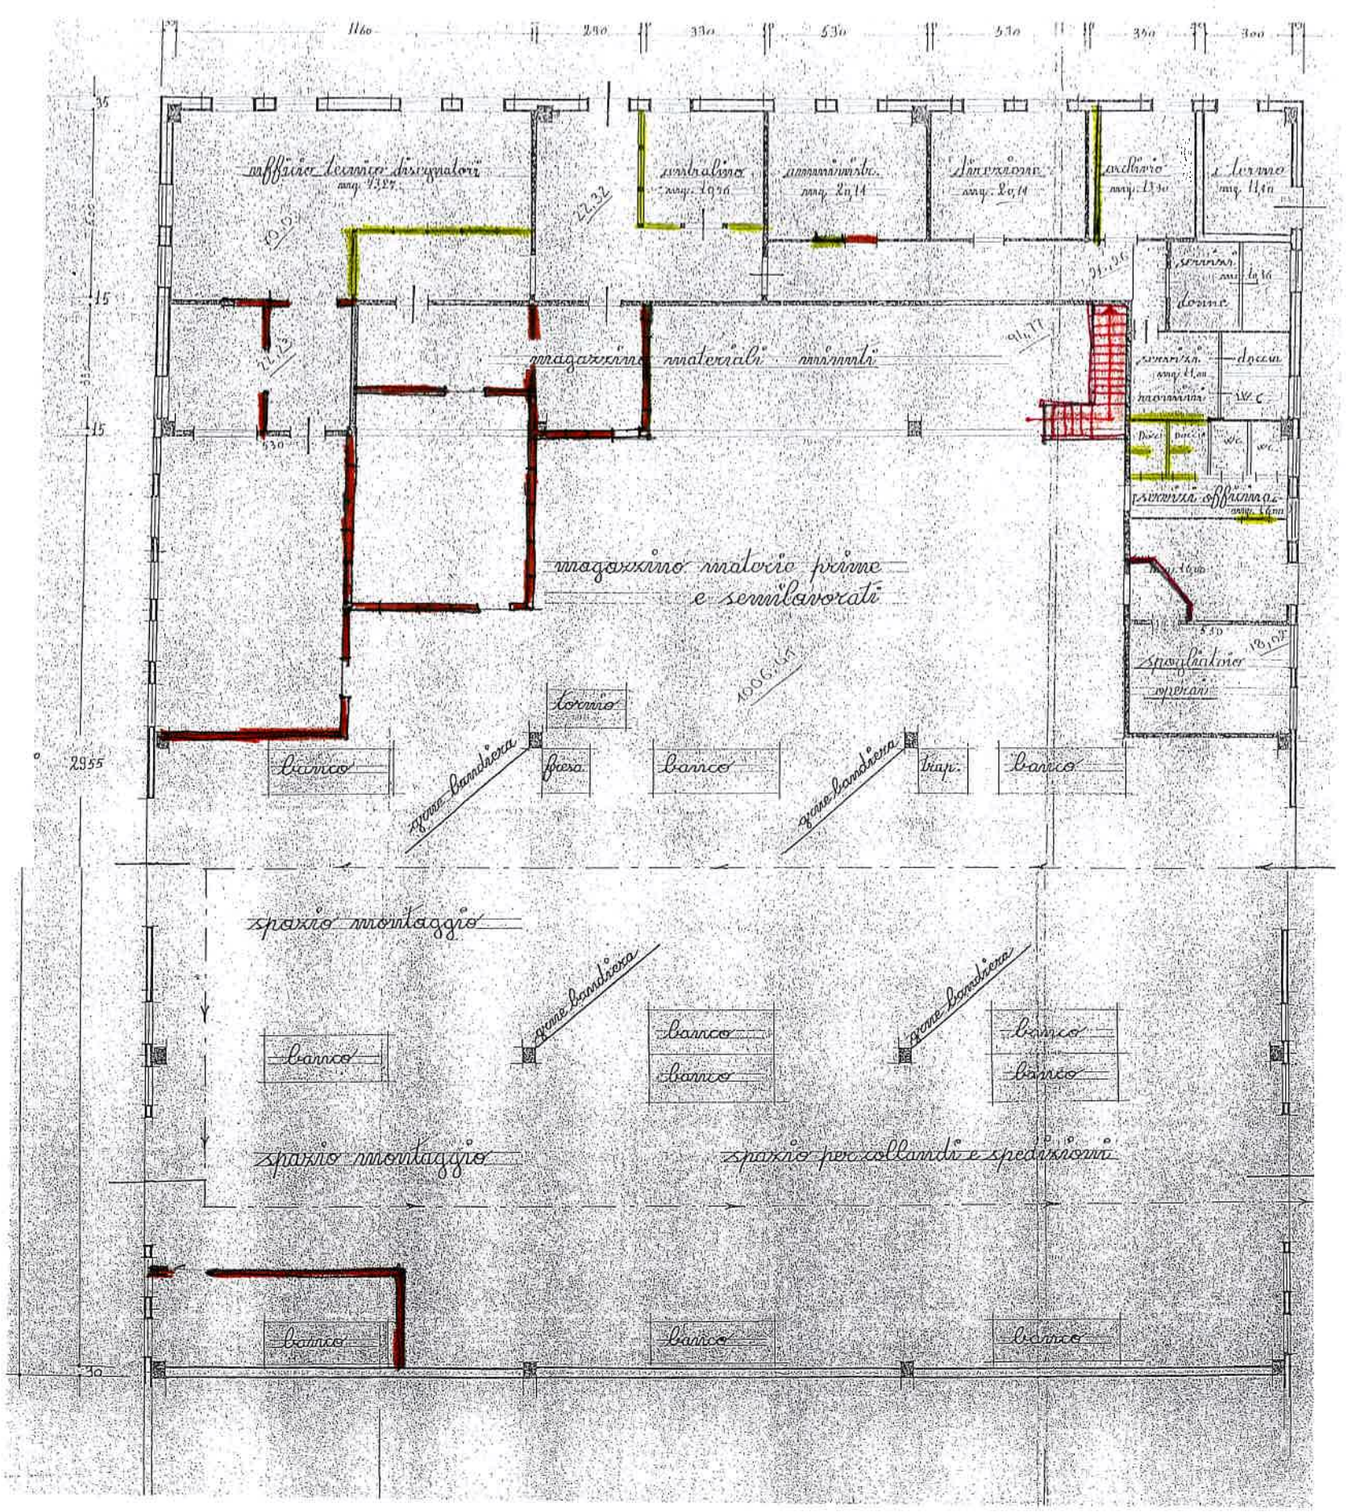


DEMOLIZIONE

NUOVA COSTRUZIONE

A47/1

P.T

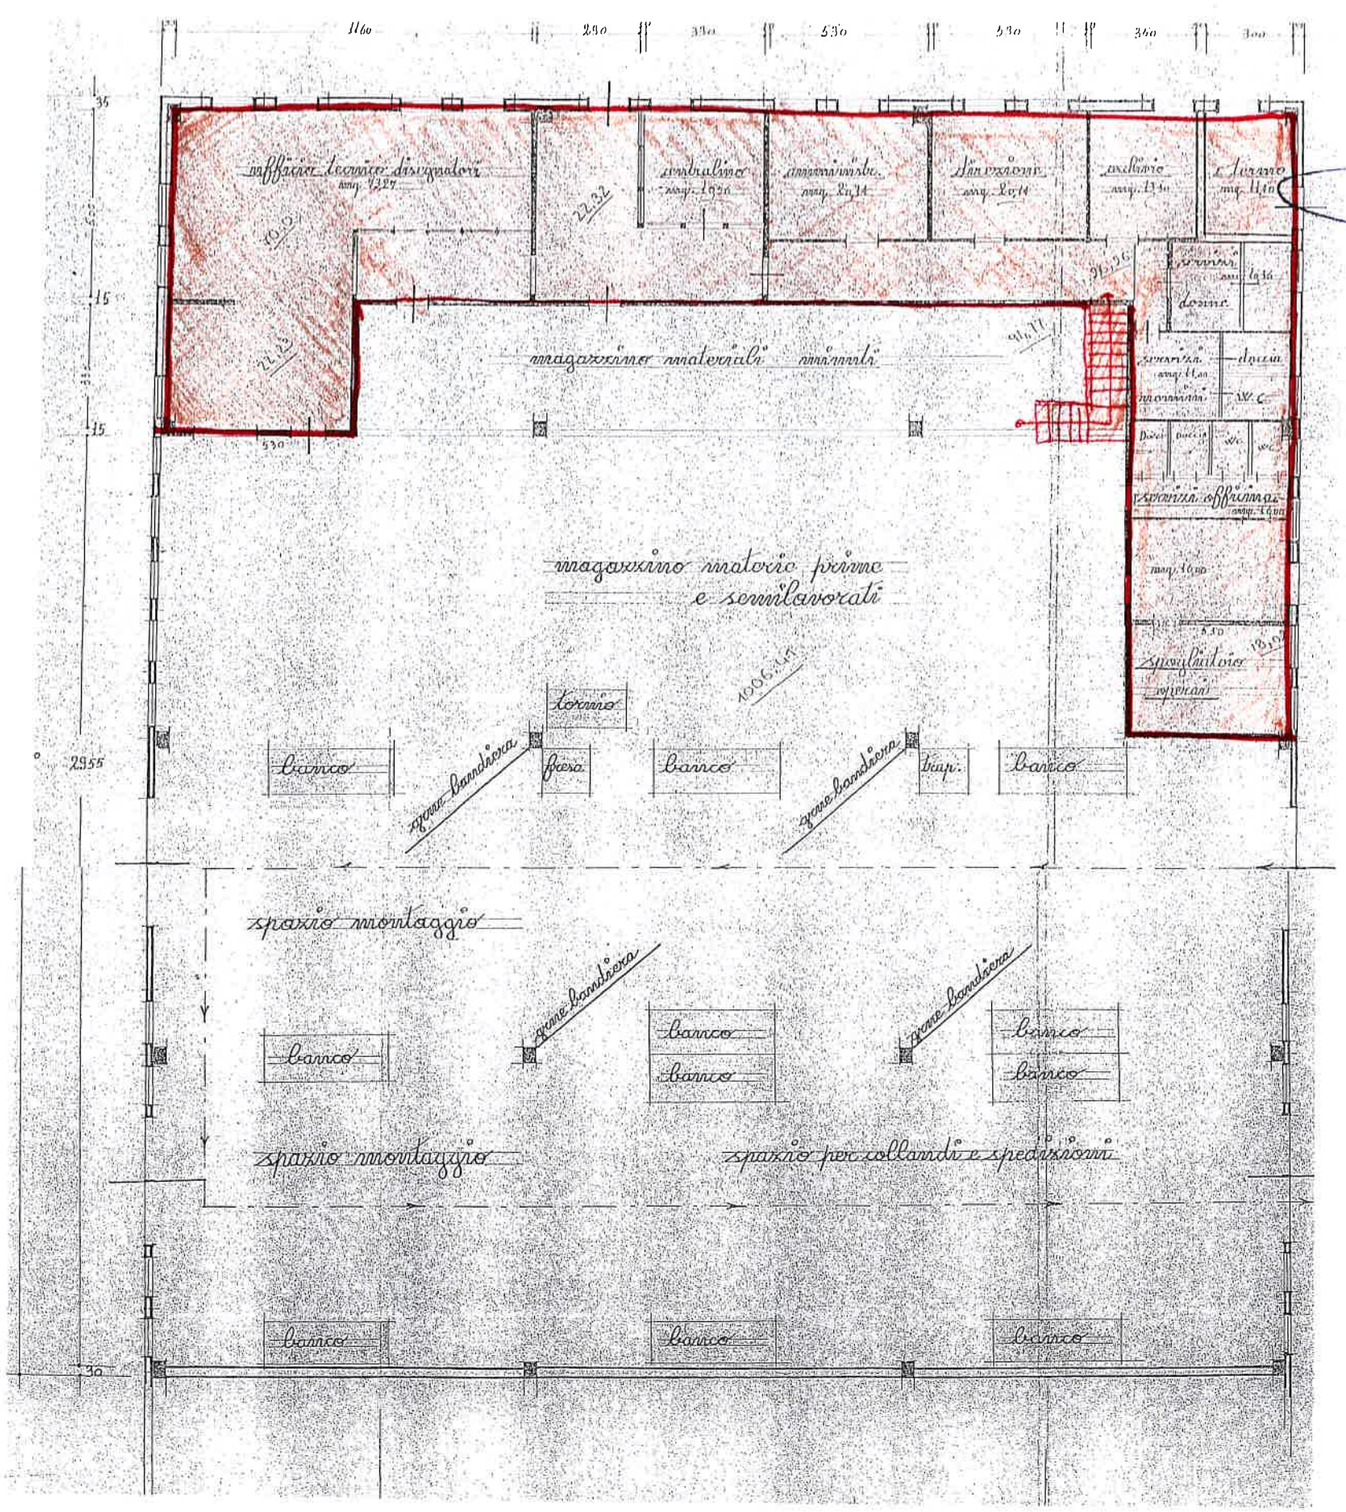

AU7/1
ORDINE DEGLI ARCHITETTI
1975
ARCHITETTO
MASOTTI
STEFANO
PO. DI BOLOGNA

SOPPALCO

DEMOLIZIONE

NUOVA COSTRUZIONE