



N=4937600

E=1682600

1 Particella: 493

Comune: CALDERARA DI RENO  
Foglio: 33  
Scala originale: 1:2000  
Dimensione cornice: 534.000 x 378.000 metri  
Prot. n. T101361/2015  
27-Lug-2015 11:50

## Visura per immobile

### Situazione degli atti informatizzati al 09/12/2015

<b>Dati della richiesta</b>	<b>Comune di CALDERARA DI RENO ( Codice: B399)</b>
	<b>Provincia di BOLOGNA</b>
<b>Catasto Fabbricati</b>	<b>Foglio: 33 Particella: 492 Sub.: 12</b>

#### Unità immobiliare

N.	DATI IDENTIFICATIVI				DATI DI CLASSAMENTO						DATI DERIVANTI DA	
	Sezione Urbana	Foglio	Particella	Sub	Zona Cens.	Micro Zona	Categoria	Classe	Consistenza	Superficie Catastale		Rendita
<b>1</b>		<b>33</b>	<b>492</b>	<b>12</b>			<b>C/6</b>	<b>1</b>	<b>12 m<sup>2</sup></b>		<b>Euro 60,74</b>	VARIAZIONE TOPONOMASTICA del 01/10/2011 n. 137381.1/2011 in atti dal 01/10/2011 (protocollo n. BO0320004) VARIAZIONE DI TOPONOMASTICA RICHIESTA DAL COMUNE
<b>Indirizzo</b>		VIA P. P. PASOLINI n. 15 piano: T;										
<b>Notifica</b>		in corso con prot. BO0163134/2005 del 16/09/2005				<b>Partita</b>		-		<b>Mod.58</b>		-

#### INTESTATO

N.	DATI ANAGRAFICI	CODICE FISCALE	DIRITTI E ONERI REALI
1	AGAVE S.R.L. con sede in BOLOGNA	02453531200*	(1) Proprieta` per 1/1
<b>DATI DERIVANTI DA</b>		ISTRUMENTO (ATTO PUBBLICO) del 17/05/2005 Nota presentata con Modello Unico n. 19264.1/2005 in atti dal 06/06/2005 (protocollo n. BO ) Repertorio n.: 330137 Rogante: BERTOLINI SERGIO Sede: BOLOGNA Registrazione: Sede: COMPRAVENDITA	

Unità immobiliari n. 1

Tributi erariali: Euro 0,90

Visura telematica

\* Codice Fiscale Validato in Anagrafe Tributaria

Agenzia del Territorio  
**CATASTO FABBRICATI**  
Ufficio Provinciale di  
Bologna

**ELABORATO PLANIMETRICO**  
Compilato da:  
Meneghetti Andrea  
Iscritto all'albo:  
Geometri  
Prov. Bologna N. 02914


Comune di Calderara Di Reno  
Sezione: Foglio: 33 Particella: 492

Protocollo n. BO0206198 del 07/09/2012  
Tipo Mappale n. del

Dimostrazione grafica dei subalterni Scala 1 : 500


Catasto dei Fabbricati - Situazione al 27/07/2015 - Comune di CALDERARA DI RENO (B399) - < Foglio: 33 - Particella: 492 - Elaborato planimetrico >

**PIANO TERRENO**

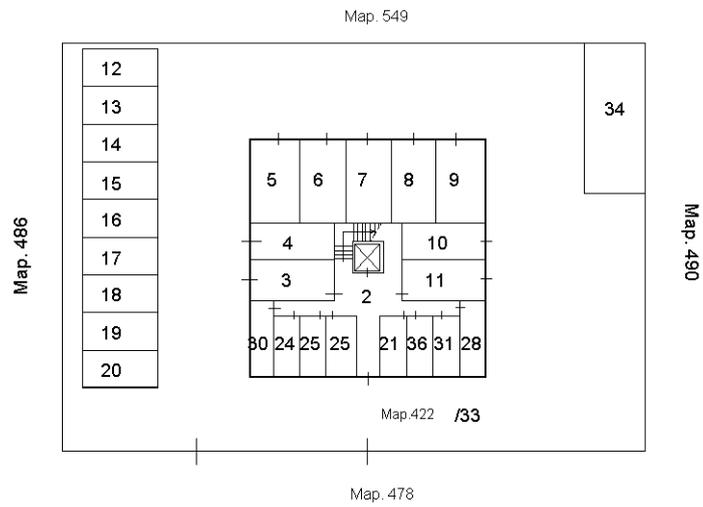


Il presente elab. planimetrico e' composto da n. 1 scheda


**PIANO PRIMO**

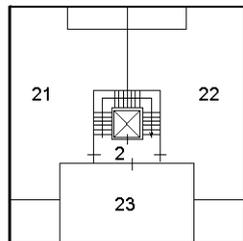


**PIANO SECONDO**

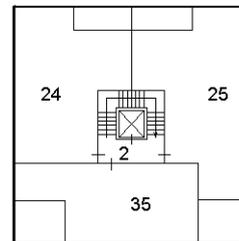

**PIANO TERZO**

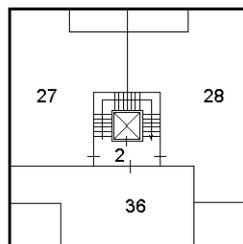


**PIANO QUARTO**

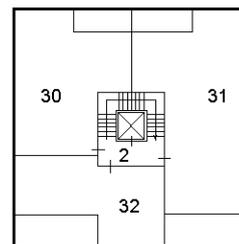

Ultima planimetria in atti

SCALA 1:500

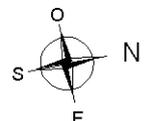

Ufficio Provinciale di Bologna - Territorio

Servizi Catastali

Comune di: CALDERARA DI RENO

Elenco Subalterni

ACCERTAMENTO DELLA PROPRIETA IMMOBILIARE URBANA

ELENCO DEI SUBALTERNI ASSEGNATI

Comune		Sezione	Foglio	Particella		Tipo mappale	del:
CALDERARA DI RENO			33	492			
Sub	UBICAZIONE via/piazza	n°civ	Piani	Scala	Int.	DESCRIZIONE	
1						SOPPRESSO	
2	VIA PASOLINI	15	T-1 2-3 4			INGRESSO. VANO SCALE, ASCENSORE, DISIMPEGNI BCNC	
3	VIA PASOLINI	15	T			AUTORIMESSA	
4	VIA PASOLINI	15	T			AUTORIMESSA	
5	VIA PASOLINI	15	T			AUTORIMESSA	
6	VIA PASOLINI	15	T			AUTORIMESSA	
7	VIA PASOLINI	17	T			AUTORIMESSA	
8	VIA PASOLINI	15	T			AUTORIMESSA	
9	VIA PASOLINI	15	T			AUTORIMESSA	
10	VIA PASOLINI	15	T			AUTORIMESSA	
11	VIA PASOLINI	15	T			AUTORIMESSA	
12	VIA PASOLINI	15	T			AREA URBANA DI MQ. 12	
13	VIA PASOLINI	15	T			AREA URBANA DI MQ. 12	
14	VIA PASOLINI	15	T			AREA URBANA DI MQ. 12	
15	VIA PASOLINI	15	T			AREA URBANA DI MQ. 12	
16	VIA PASOLINI	15	T			AREA URBANA DI MQ. 12	
17	VIA PASOLINI	15	T			AREA URBANA DI MQ. 12	
18	VIA PASOLINI	15	T			POSTO AUTO SCOPERTO	
19	VIA PASOLINI	15	T			AREA URBANA DI MQ. 12	
20	VIA PASOLINI	15	T			AREA URBANA DI MQ. 12	
21	VIA PASOLINI	15	1-T			ABITAZIONE DI TIPO ECONOMICO	
22	VIA PASOLINI	15	1			ABITAZIONE DI TIPO ECONOMICO	
23	VIA PASOLINI	15	1			ABITAZIONE DI TIPO ECONOMICO	
24	VIA PASOLINI	15	2-T			ABITAZIONE DI TIPO ECONOMICO	
25	VIA PASOLINI	15	2-T			ABITAZIONE DI TIPO ECONOMICO	
26						SOPPRESSO	
27	VIA PASOLINI	15	3			ABITAZIONE DI TIPO ECONOMICO	
28	VIA PASOLINI	15	3-T			ABITAZIONE DI TIPO ECONOMICO	
29						SOPPRESSO	
30	VIA PASOLINI	15	4-T			ABITAZIONE DI TIPO ECONOMICO	
31	VIA PASOLINI	15	4-T			ABITAZIONE DI TIPO ECONOMICO	
32	VIA PASOLINI	15	4			ABITAZIONE DI TIPO ECONOMICO	
33	VIA PASOLINI	15	T			CORTE B.C.N.C.	
34	VIA PASOLINI	15	T			AREA URBANA DI MQ. 40	
35	VIA PASOLINI	15	2			ABITAZIONE DI TIPO ECONOMICO	
36	VIA PASOLINI	15	3-T			ABITAZIONE DI TIPO ECONOMICO	

Unità immobiliari n. 36

Tributi erariali: 0,00

Visura telematica