



Agenzia del Territorio
CATASTO FABBRICATI
Ufficio Provinciale di
Bologna

Dichiarazione protocollo n. BO0120617 del 29/04/2010

Planimetria di u.i.u. in Comune di Molinella

Via Selva

civ. 102/1

Identificativi Catastali:

Sezione:

Foglio: 157

Particella: 334

Subalterno: 7

Compilata da:

Morara Fabio

Iscritto all'albo:

Architetti


Prov. Bologna

N. 2222


Scheda n. 1

Scala 1:200

Catasto dei Fabbricati - Situazione al 28/07/2015 - Comune di MOLINELLA (F288) - < Foglio: 157 - Particella: 334 - Subalterno: 7 >
VIA SELVA n. 102/1 piano: 1-2;

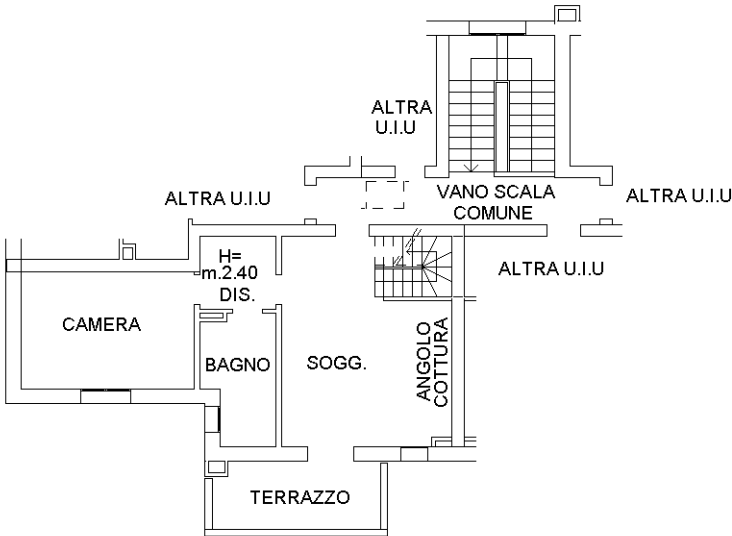


PIANO PRIMO H=m.2.80

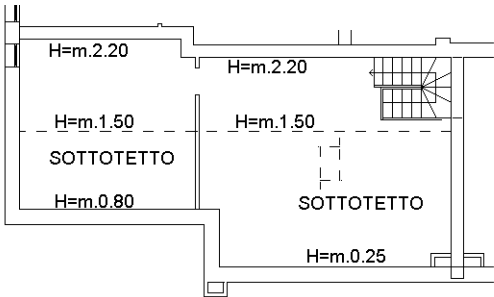

PIANO SECONDO

ORIENTAMENTO

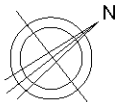


Ultima planimetria in atti

Agenzia del Territorio
CATASTO FABBRICATI
Ufficio Provinciale di
Bologna

Dichiarazione protocollo n. BO0338865 del 10/11/2009	
Planimetria di u.i.u. in Comune di Molinella	
Via Selva	civ. 102/1
Identificativi Catastali:	Compilata da:
Sezione:	Dal Pozzo Camillo
Foglio: 157	Iscritto all'albo:
Particella: 334	Geometri
Subalterno: 22	Prov. Bologna
	N. 2571

Scheda n. 1 Scala 1:200

CORSELLO COMUNE

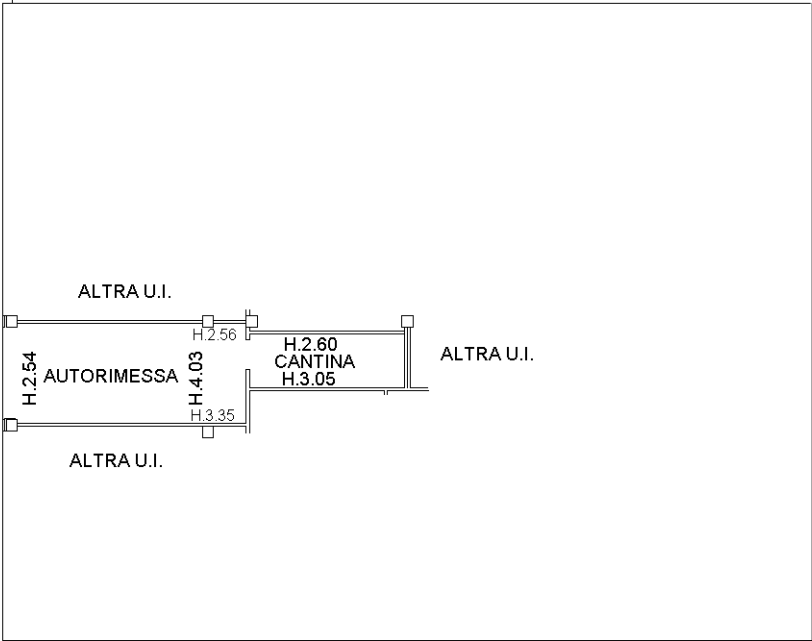

PIANO TERRA




Catasto dei Fabbricati - Situazione al 28/07/2015 - Comune di MOLINELLA (F288) - < Foglio: 157 - Particella: 334 - Subalterno: 22 >
VIA SELVA n. 102/1 piano: T;

Ultima planimetria in atti

Agenzia delle Entrate
CATASTO FABBRICATI
Ufficio provinciale di Bologna


ELABORATO PLANIMETRICO	Compilato da: Lambertini Fabio	Iscritto all'albo: Ingegneri	Prov. Modena	N. 2742
Comune di Molinella	Sezione: Foglio: 157	Particella: 334	Pr. 009246109 n.	17/12/2013 del
Dimostrazione grafica dei subalterni	Tipo Mappale n. del		Scala 1 : 500	

VIA SELVA

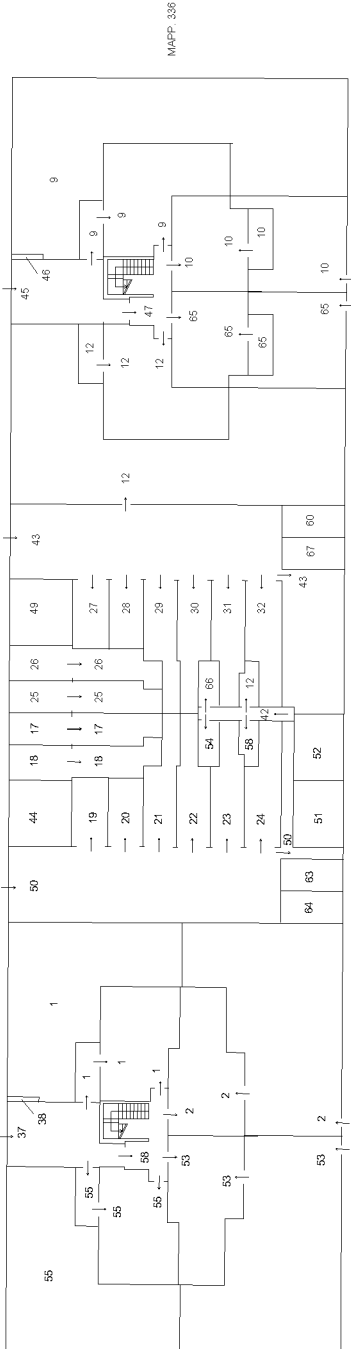


VIA SELVA


PIANO TERRA

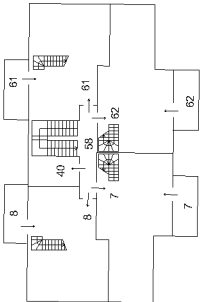


PIANO PRIMO

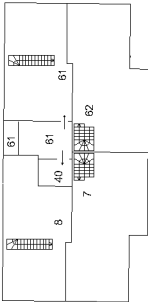

PIANO SECONDO

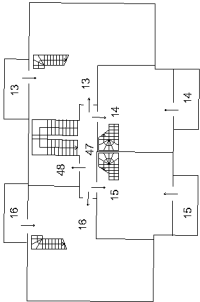

PIANO PRIMO

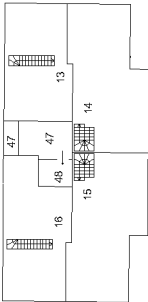

PIANO SECONDO



Ufficio Provinciale di Bologna - Territorio
Servizi Catastali
Comune di: MOLINELLA
Elenco Subalterni

ACCERTAMENTO DELLA PROPRIETA IMMOBILIARE URBANA
ELENCO DEI SUBALTERNI ASSEGNATI

Comune		Sezione	Foglio	Particella		Tipo mappale	del:
MOLINELLA			157	334			
Sub	UBICAZIONE via/piazza	n°civ	Piani	Scala	Int.	DESCRIZIONE	
	via selva	102/1	T			CANTINA	
1	via selva	102/1	T			ABITAZIONE E CORTE	
2	via selva	102/1	T			ABITAZIONE E CORTE	
3						SOPPRESSO	
4						SOPPRESSO	
5						SOPPRESSO	
6						SOPPRESSO	
7	via selva	102/1	1-2			ABITAZIONE	
8	via selva	102/1	1-2			ABITAZIONE	
9	via selva	102/2	T			ABITAZIONE E CORTE	
10	via selva	102/2	T			ABITAZIONE E CORTE	
11	via selva	102/2	T			SOPPRESSO	
12	via selva	102/2	T			ABITAZIONE CANTINA E CORTE	
13	via selva	102/2	1-2			ABITAZIONE	
14	via selva	102/2	1-2			ABITAZIONE	
15	via selva	102/2	1-2			ABITAZIONE	
16	via selva	102/2	1-2			ABITAZIONE	
17	via selva	102/1	T			AUTORIMESSA	
18	via selva	102/1	T			AUTORIMESSA	
19	via selva	102/1	T			AUTORIMESSA	
20	via selva	102/1	T			AUTORIMESSA	
21	via selva	102/1	T			AUTORIMESSA	
22	via selva	102/1	T			AUTORIMESSA	
23	via selva	102/1	T			AUTORIMESSA	
24	via selva	102/1	T			AUTORIMESSA	
25	via selva	102/2	T			AUTORIMESSA	
26	via selva	102/2	T			AUTORIMESSA	
27	via selva	102/2	T			AUTORIMESSA	
28	via selva	102/2	T			AUTORIMESSA	
29	via selva	102/2	T			AUTORIMESSA	
30	via selva	102/2	T			AUTORIMESSA	
31	via selva	102/2	T			AUTORIMESSA	
32	via selva	102/2	T			AUTORIMESSA	
33						SOPPRESSO	
34						SOPPRESSO	
35						SOPPRESSO	
36						SOPPRESSO	
37	via selva	102/1	T			B .C .N .C . (CORTE) COMUNE AI SUB . 1 -2 -7 -8 -53 -55 -61 -62	
38	via selva	102/1	T			B .C .N .C . (LOC . CONTATORI) COMUNE AI SUB . 1 -2 -7 -8 -53 -55 -61 -62	
39						SOPPRESSO	
40	via selva	102/1	1-2			B.C.N.C. (C.T.) COMUNE AI SUB. 1-2-7-8-53-55-61-62	
41						SOPPRESSO	
42	via selva	102/1	T			B.C.N.C. (CORRIDOIO) COMUNE AI SUB.11-12-54-56	
43	via selva	102/2	T			B .C .N .C . (CORSELLO) COMUNE DA SUB .27 A SUB .32 , AI SUB .59 -60 ED AI SUB .11 -12	
44	via selva	102/1	T			B .C .N .C . (PARCHEGGI) COMUNI DA SUB .17 A SUB .24 ED AI SUB .1 -2 -7 -8 -63 -64 -51 -52 -53 -54 -55 -56 -61 -62	
45	via selva	102/2	T			B.C.N.C. (CORTE) COMUNE DA SUB.9 A SUB.16	
46	via selva	102/2	T			B .C .N .C . (LOC . CONTATORI) COMUNE DA SUB .9 A SUB .16	
47	via selva	102/2	T-1 2			B .C .N .C . (VANO SCALE E CAVEDIO) COMUNE DA SUB .9 A SUB .16	
48	via selva	102/2	1-2			B.C.N.C. (C.T.) COMUNE DA SUB.9 A SUB.16	
49	via selva	102/2	T			B .C .N .C . (PARCHEGGI) COMUNI DA SUB .9 A SUB .16 , DA SUB .25 A SUB .32 ED AI SUB .59 -60	
50	via selva	102/1	T			B .C .N .C . (CORSELLO) COMUNE DA SUB .19 A SUB .24 , AI SUB . 63 -64 E AI SUB .51 -52 -54 -56	
51	via selva	102/1	T			AREA URBANA DI MQ. 22	
52	via selva	102/1	T			AREA URBANA DI MQ. 22	

Ufficio Provinciale di Bologna - Territorio
Servizi Catastali
Comune di: MOLINELLA
Elenco Subalterni

ACCERTAMENTO DELLA PROPRIETA IMMOBILIARE URBANA
ELENCO DEI SUBALTERNI ASSEGNATI

Comune		Sezione	Foglio	Particella		Tipo mappale	del:
MOLINELLA			157	334			
Sub	UBICAZIONE via/piazza	n°civ	Piani	Scala	Int.	DESCRIZIONE	
53	via selva	102/1	T			ABITAZIONE E CORTE	
54	via selva	102/1	T			CANTINA	
55	via selva	102/1	T			ABITAZIONE E CORTE	
56	via selva	102/1	T			CANTINA	
57						SOPPRESSO	
58	via selva	102/1	T-1 2			B .C .N .C . (VANO SCALE) COMUNE AI SUB . 1 -2 -7 -8	
						-53 -55 -61 -62	
59						SOPPRESSO	
60	via selva	102/2	T			AREA URBANA DI MQ. 12	
61	via selva	102/1	1-2			ABITAZIONE	
62	via selva	102/1	1-2			ABITAZIONE	
63	via selva	102/1	T			POSTO AUTO SCOPERTO	
64	via selva	102/1	T			POSTO AUTO SCOPERTO	
65	via selva	102/2	T			ABITAZIONE CON CORTE	
66	via selva	102/1	T			CANTINA	
67	VIA SELVA	102/2	T			POSTO AUTO SCOPERTO	

Unità immobiliari n. 68
Tributi erariali: 0,00
Visura telematica