


ELABORATO PLANIMETRICO	
Compilato da: Martignoni Ivan	
Iscritto all'albo: Periti Edili	
Prov. Modena	N. 1963

Agenzia del Territorio  
**CATASTO FABBRICATI**  
Ufficio Provinciale di  
Bologna

Comune di Castello D'argile	Protocollo n. BO0011010 del 18/01/2005
Sezione: Foglio: 2 Particella: 41	Tipo Mappale n. del
Dimostrazione grafica dei subalterni	Scala 1 : 500

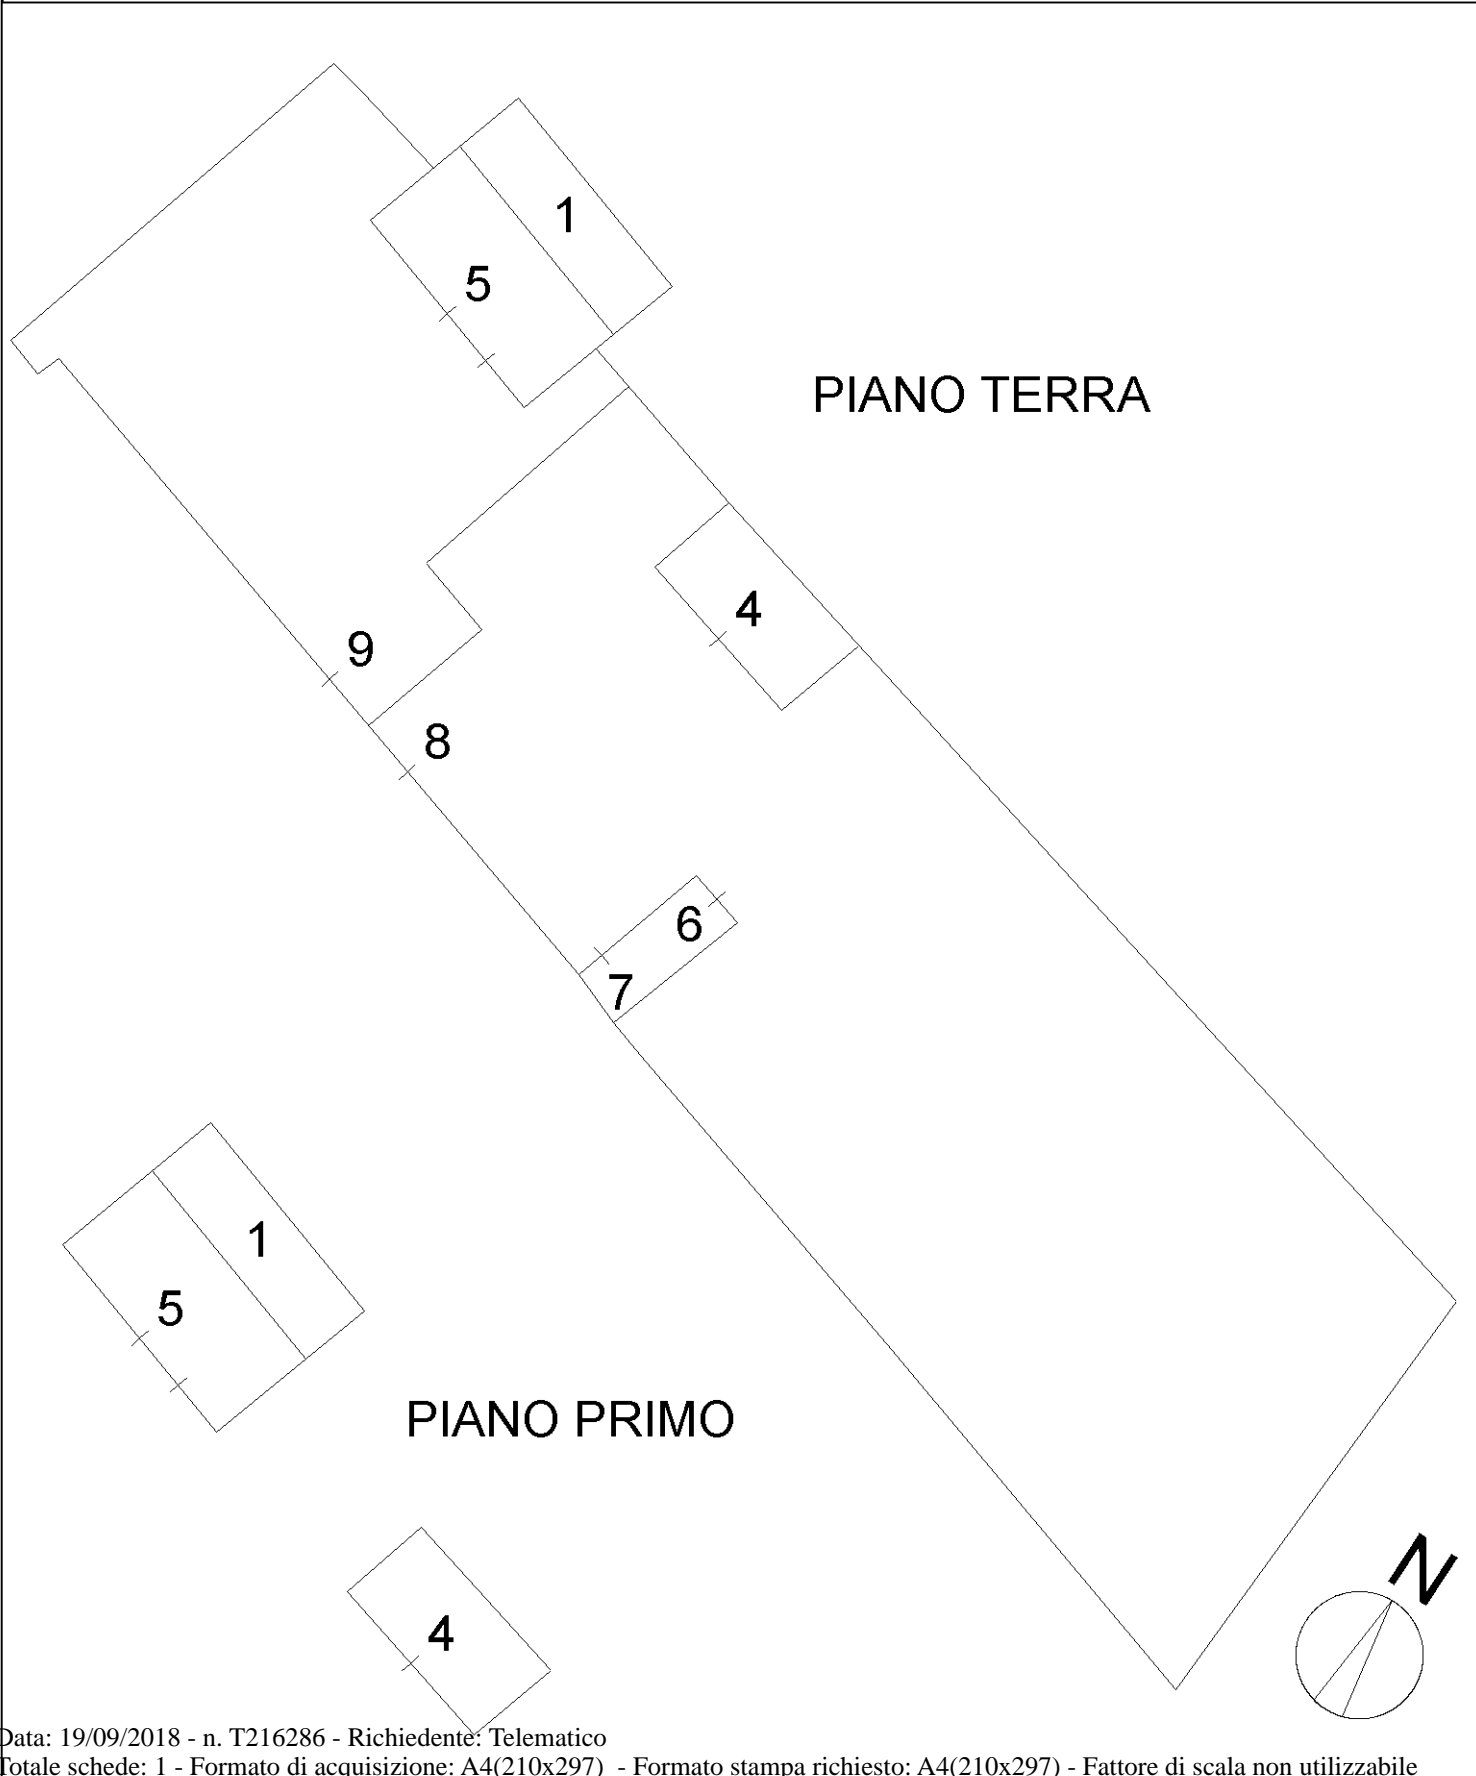

Catasto dei Fabbricati - Situazione al 19/09/2018 - Comune di CASTELLO D'ARGILE (C185) - < Foglio: 2 - Particella: 41 - Elaborato planimetrico >