



N=4932600

E=1680000


1-Set-2018 1:36:57  
Prot. n. T3121/2018

Scala originale: 1:1000  
Dimensione cornice: 267.000 x 189.000 metri


Comune: BOLOGNA  
Foglio: 29 All: B

1 Particella: 56



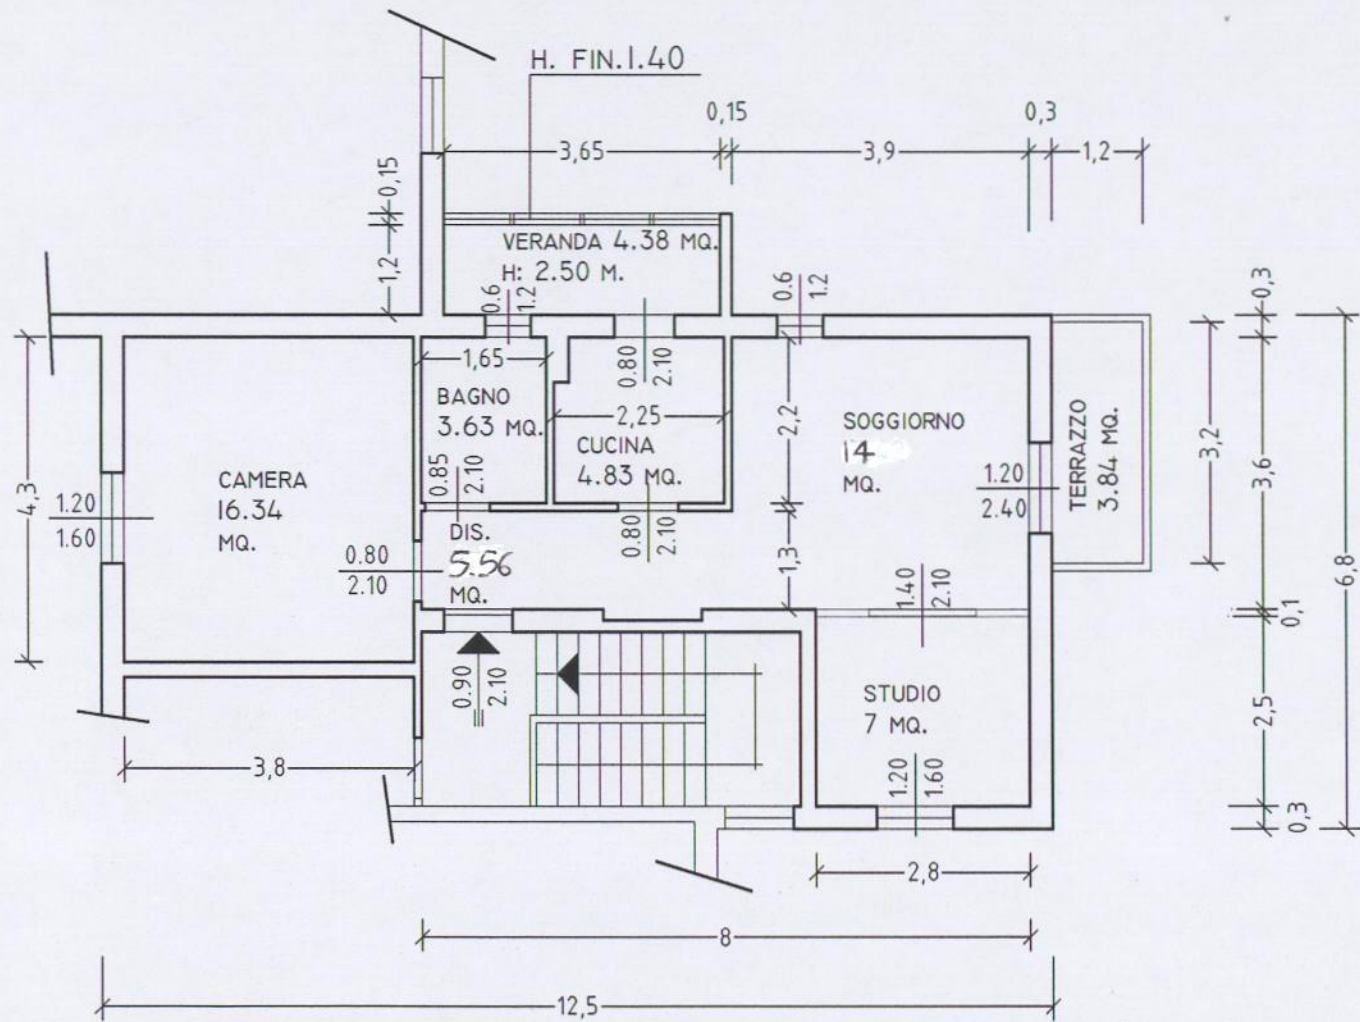

STATO ATTUALE  
SCALA 1:100  
H: 2.90 M.

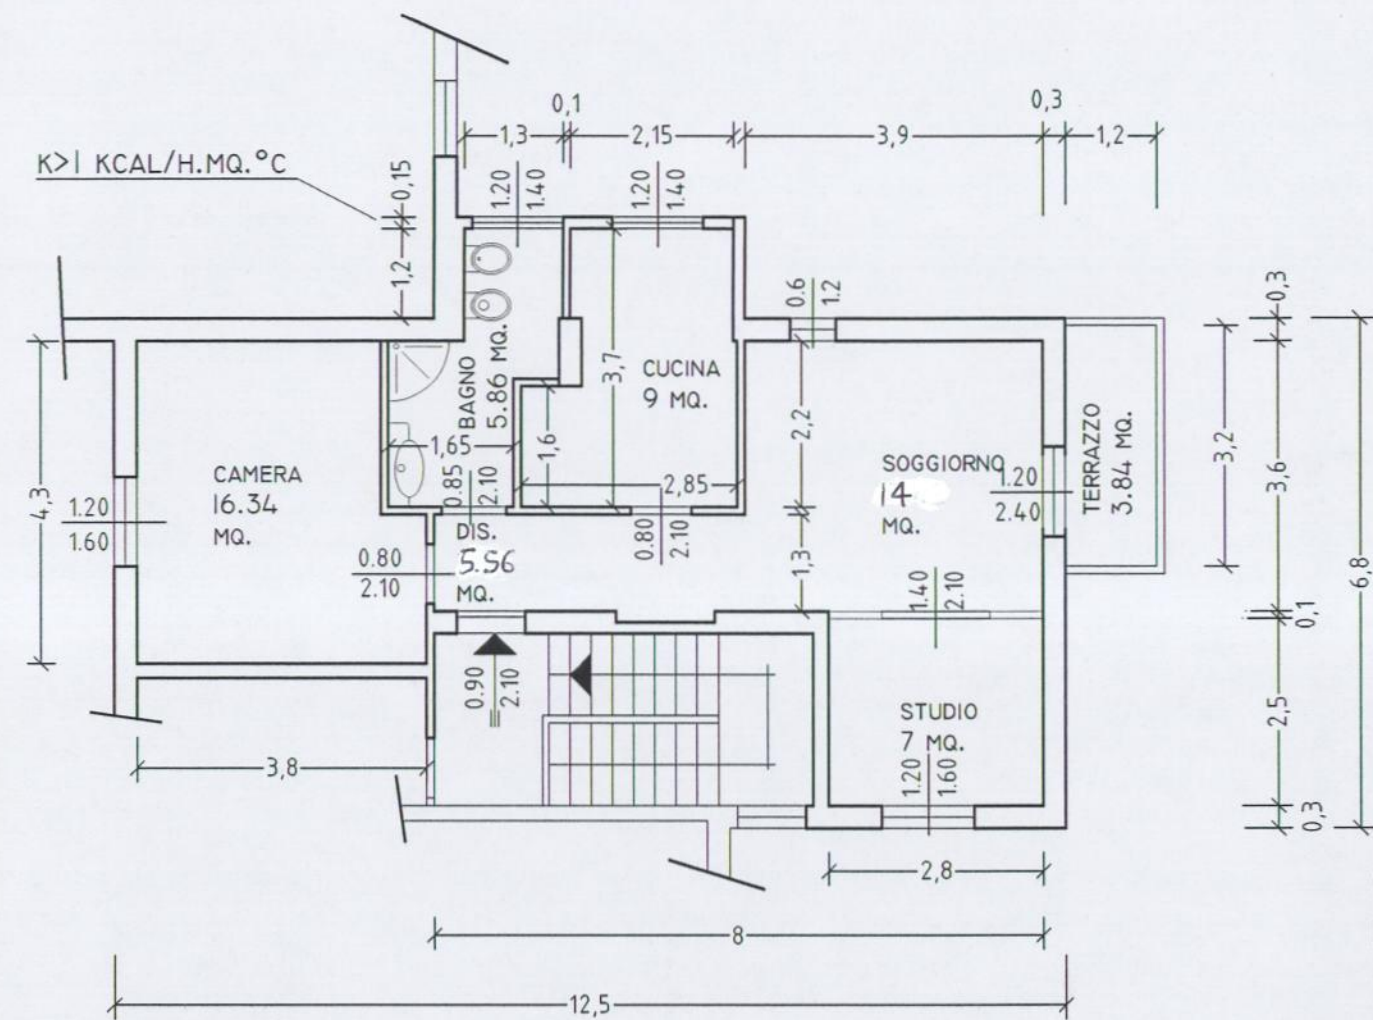

STATO DI  
PROGETTO  
SCALA 1:100  
H: 2.90 M.

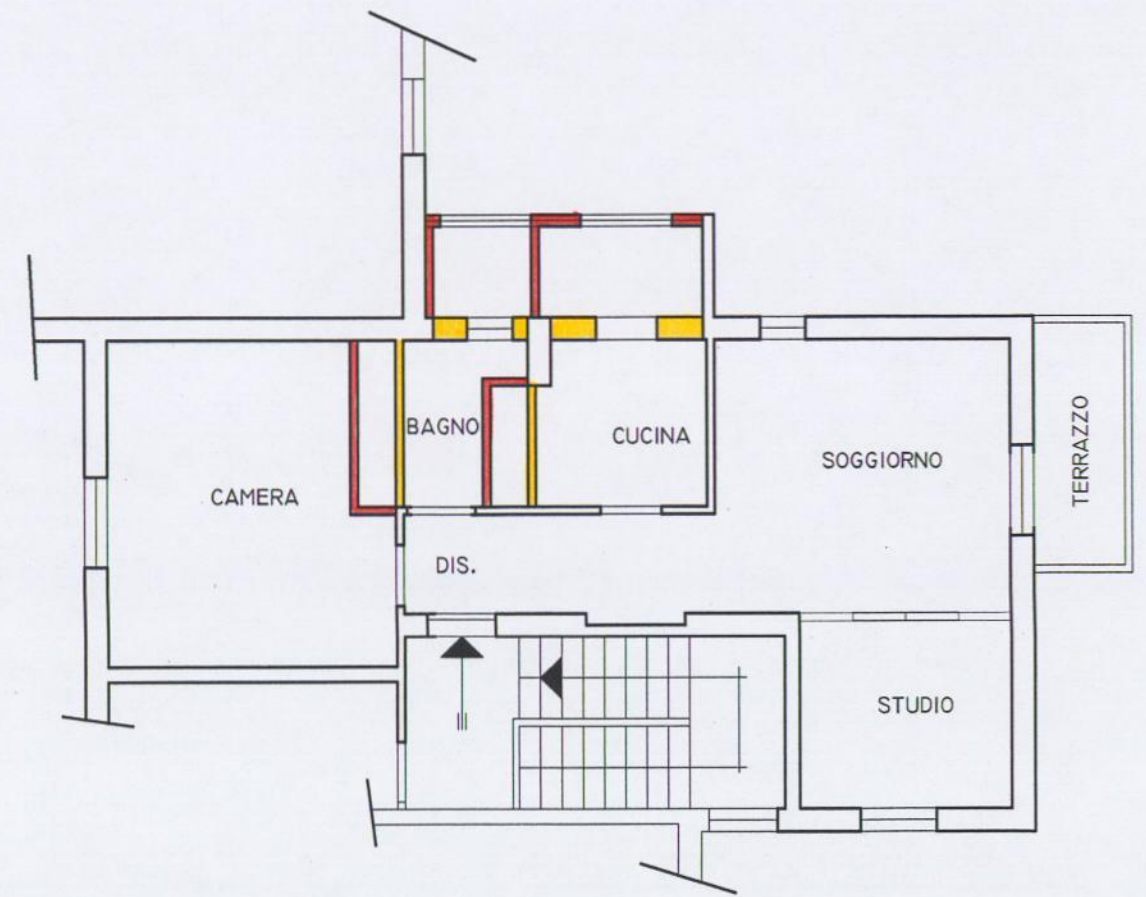


TAVOLA DEGLI INTERVENTI  
SCALA 1:100 H: 2.90 M.  
DEMOLITO ■  
COSTRUITO ■

CUCINA: SUP. 9 MQ. - SUP. VENTILANTE E ILLUMINANTE > 1/8  
BAGNO: SUP. 5.86 MQ. - SUP. VENTILANTE E ILLUMINANTE > 1/8