

**Agenzia del Territorio
CATASTO FABBRICATI
Ufficio Provinciale di
Bologna**

Dichiarazione protocollo n. 000281292 del 04/11/2003

Planimetria di u.i.u. in Comune di **Medicina**

Via Argentesi 0.

civ.

Identificativi Catastali:

Sezione:
Foglio: **180**
Particella: **789**
Subalterno: **40**

Compilata da:
Garelli Luca


Iscritto all'albo:
Ingegneri

Prov. **Bologna**

N. **5781**

Scheda n. **1**

Scala **1:200**

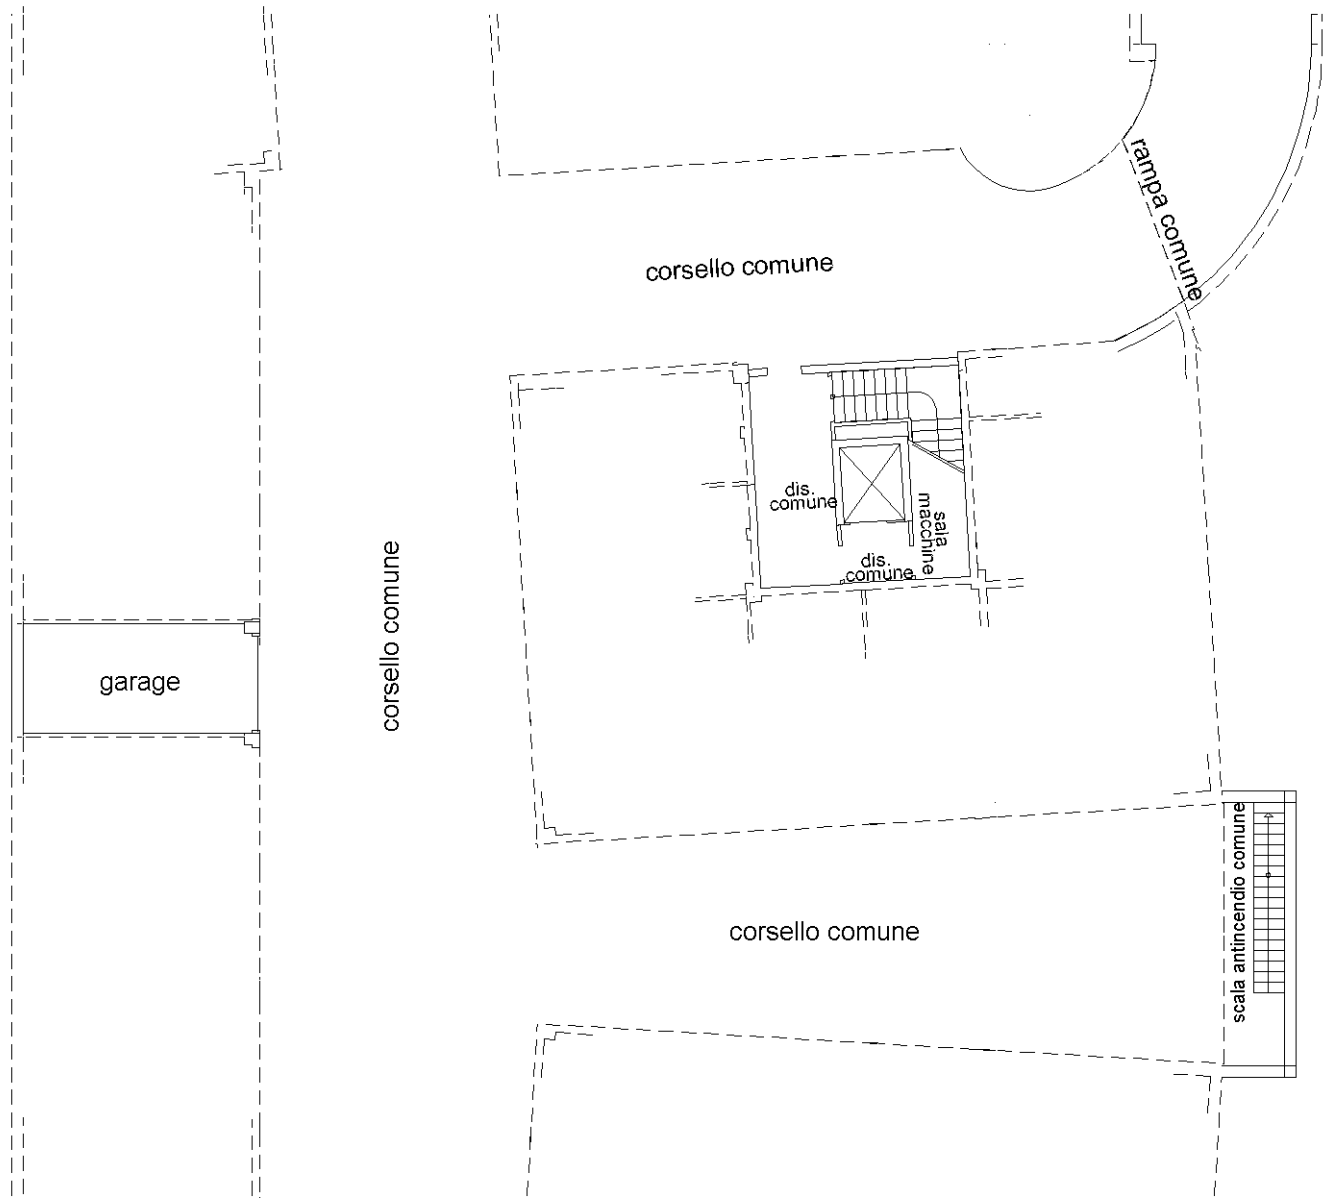

PIANO INTERRATO
h= mt 2.50

Ultima planimetria in atti