

**Agenzia delle Entrate
CATASTO FABBRICATI
Ufficio Provinciale di
Bologna**

Dichiarazione protocollo n. BO0180877 del 12/11/2014

Planimetria di u.i.u. in Comune di Monzuno

Localita' (vado) Le Braine

civ. 179

Identificativi Catastali:

Sezione:

Foglio: 16

Particella: 560

Subalterno: 5

Compilata da:

Pomi Davide


Iscritto all'albo:
Geometri

Prov. Bologna

N. 3549

Scheda n. 1

Scala 1:200

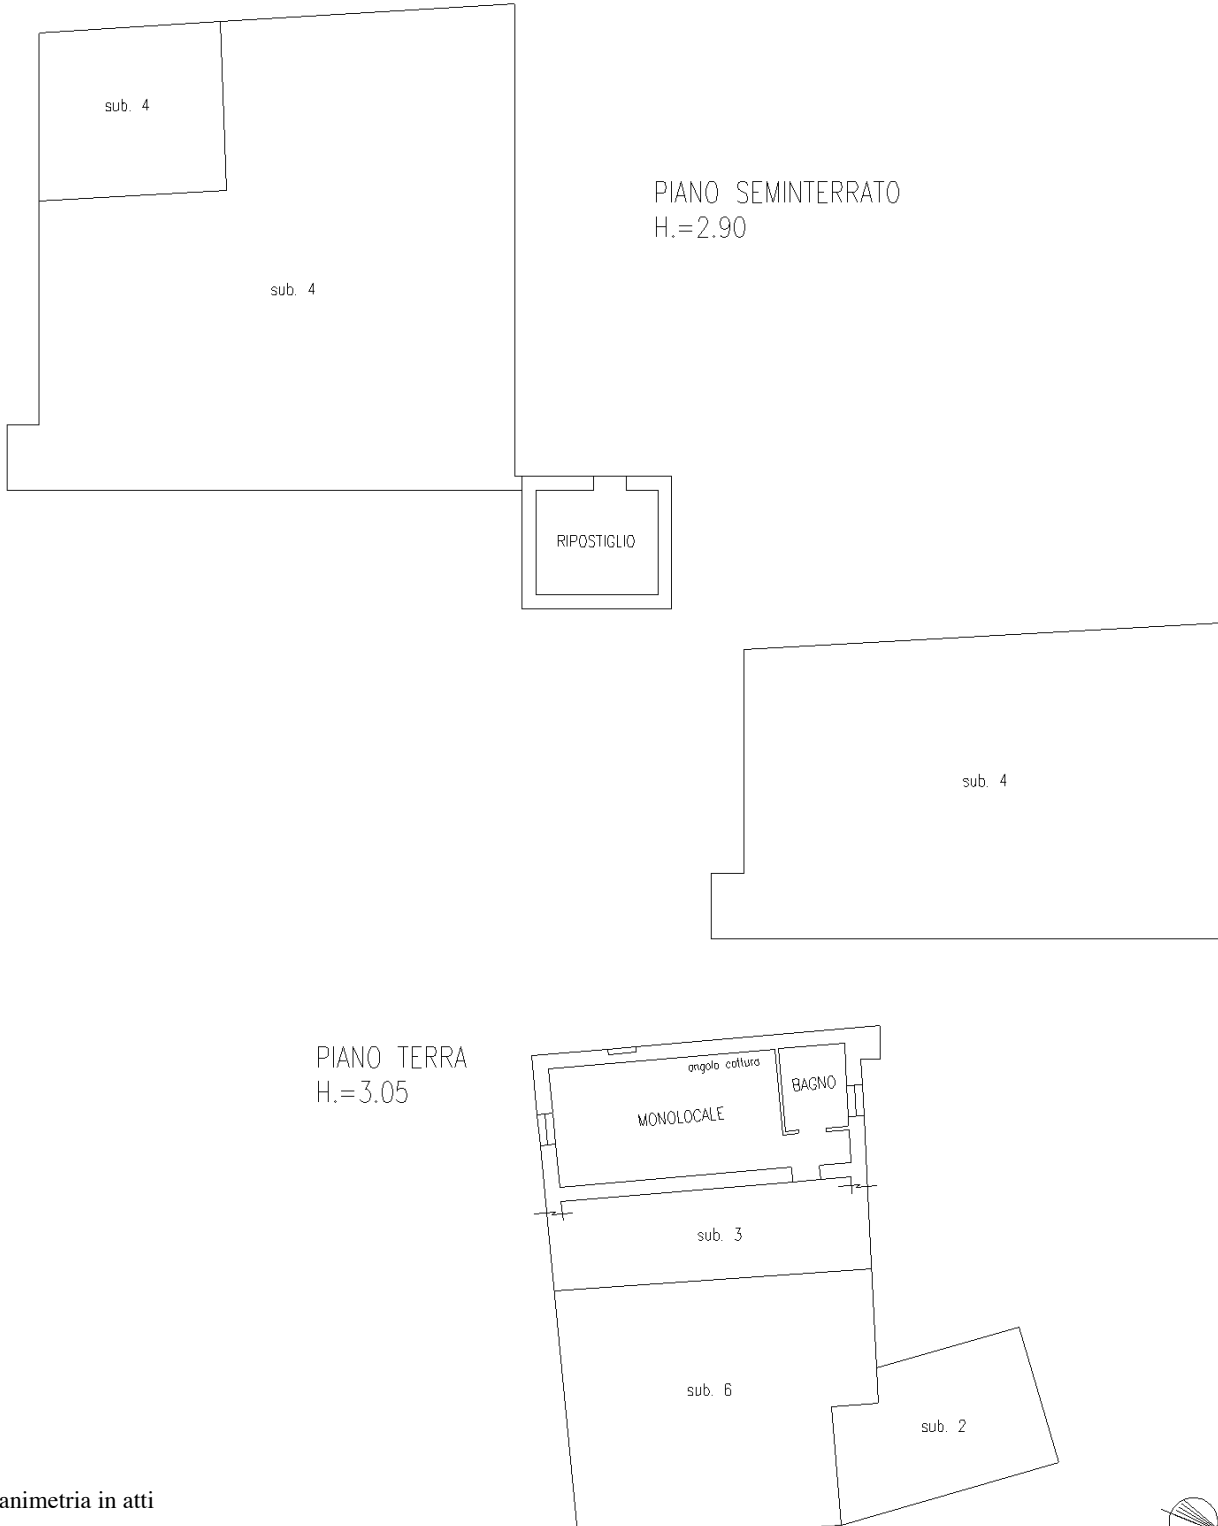

Ultima planimetria in atti

Data: 13/04/2018 - n. T69680 - Richiedente: CHVMRA75C17A944R

Totale schede: 1 - Formato di acquisizione: A4(210x297) - Formato stampa richiesto: A4(210x297)

Catasto dei Fabbricati - Situazione al 13/04/2018 - Comune di MONZUNO (F706) - < Foglio: 16 - Particella: 560 - Subalterno: 5 >
LOCALITA' LE BRAINE n. 179 piano: T-S1;

**Agenzia delle Entrate
CATASTO FABBRICATI
Ufficio Provinciale di
Bologna**

Dichiarazione protocollo n. BO0007255 del 14/01/2015

Planimetria di u.i.u. in Comune di Monzuno

Localita' (vado) Le Braine

civ. 179

Identificativi Catastali:

Sezione:

Foglio: 16

Particella: 560

Subalterno: 7

Compilata da:

Pomi Davide


Iscritto all'albo:
Geometri

Prov. Bologna

N. 3549

Scheda n. 1

Scala 1:200

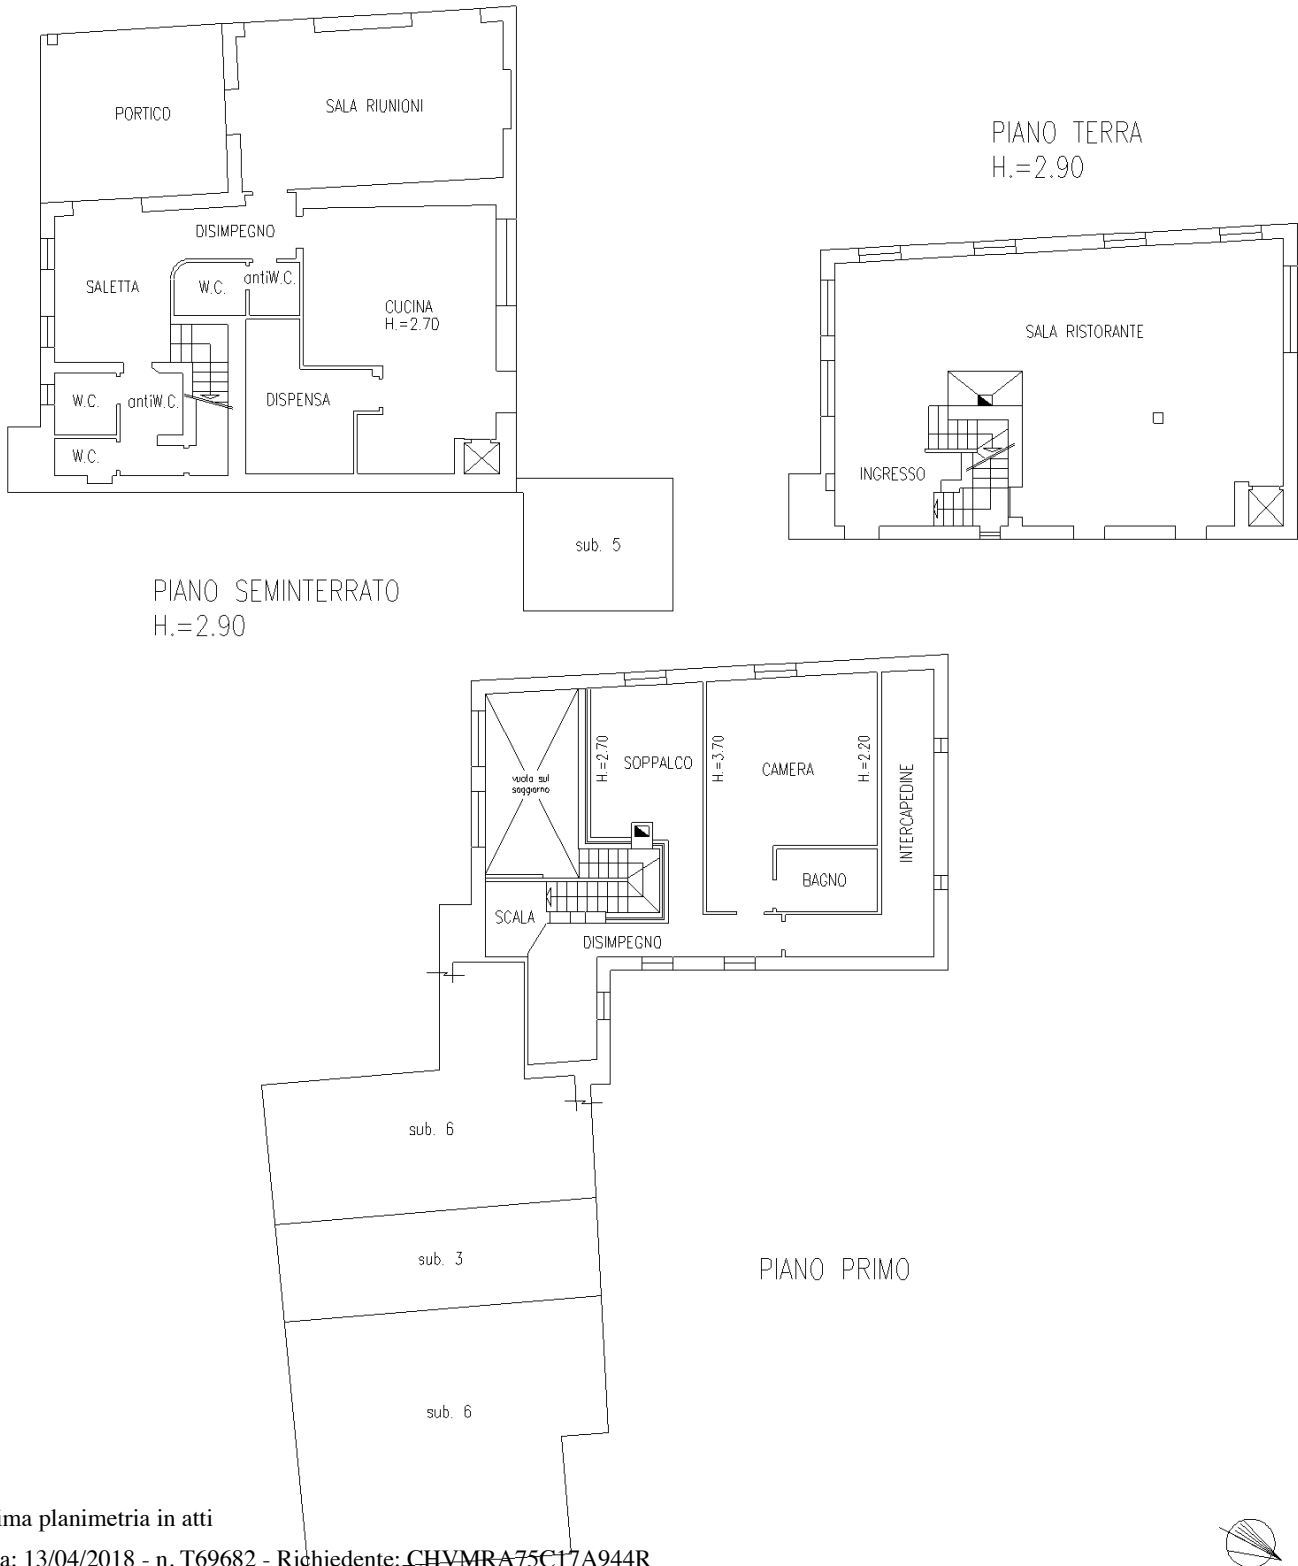

Ultima planimetria in atti

**Agenzia del Territorio
CATASTO FABBRICATI
Ufficio Provinciale di
Bologna**

Dichiarazione protocollo n. BO0259085 del 04/08/2011

Planimetria di u.i.u. in Comune di Monzuno

Le Braine

civ. 179

Identificativi Catastali:

Sezione:

Foglio: 16

Particella: 570

Subalterno:

Compilata da:

Pomi Davide

Iscritto all'albo:
Geometri

Prov. Bologna

N. 3549

Scheda n. 1

Scala 1:200

498

CORTE

H.=2.65

□ STALLA □ H.=3.30 □

H.=2.65

83

PIANO TERRA

Ultima planimetria in atti

Data: 13/04/2018 - n. T69678 - Richiedente: CHVMRA75C17A944R

Totale schede: 1 - Formato di acquisizione: A4(210x297) - Formato stampa richiesto: A4(210x297)



Catasto dei Fabbricati - Situazione al 13/04/2018 - Comune di MONZUNO (F706) - < Foglio: 16 - Particella: 570 - Subalterno: 0 >
LOCALITA' LE BRAINE n. 179 piano: T;