

MODULARIO
a. c. n. 497




MINISTERO DELLE FINANZE
DIPARTIMENTO DEL TERRITORIO
CATASTO EDILIZIO URBANO (RDL 13-4-1939, n. 652)


MOD. **BN** (CEU)

LIRE
200


Planimetria di u.i.u. in Comune di **LOIANO** via **ANCONELLA** civ. **10**

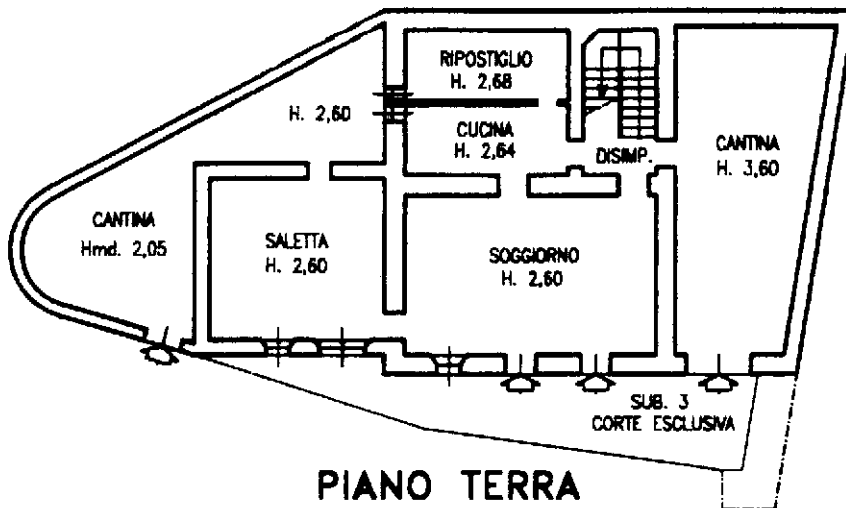

PIANO TERRA

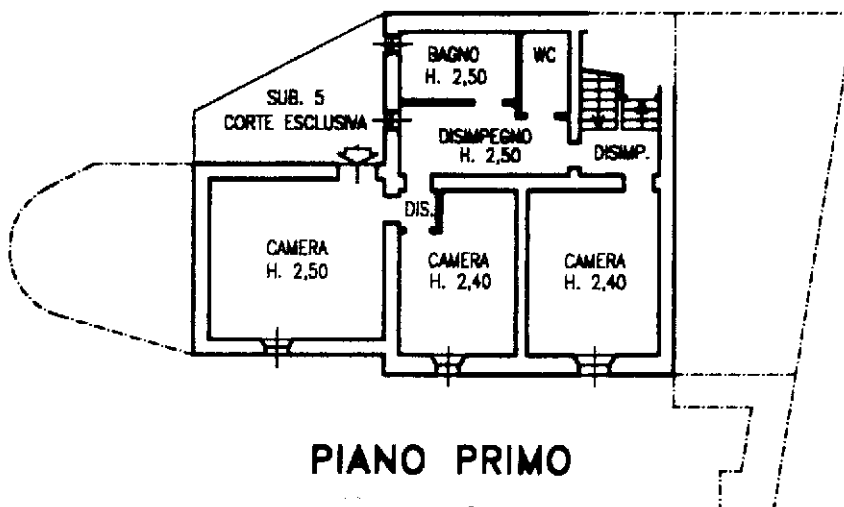

PIANO PRIMO

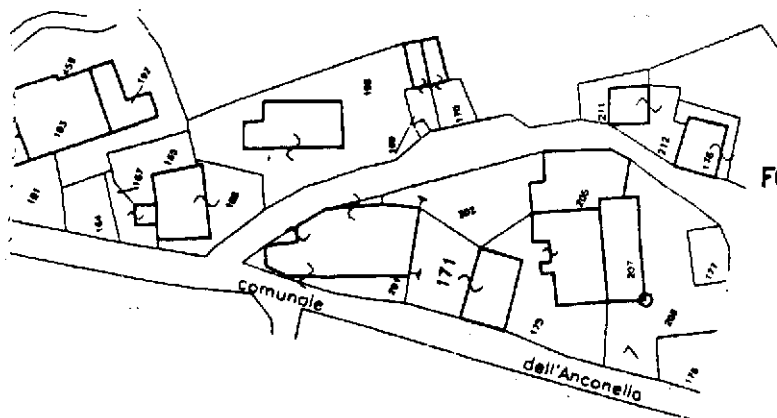

COMUNE di LOIANO
FOG. 14, MAPP. 201, SUB. 10-5-3
ESTRATTO di MAPPA
SCALA 1:1000

ORIENTAMENTO




SCALA DI I: 200

Dichiarazione di N.C.
Denuncia di variazione
Ultima planimetria in atti

Compilata dal **GEOMETRA**
MENETTI GILBERTO
(Titolo, cognome e nome)

RISERVATO ALL'UFFICIO

SOSTITUISCE		
Sched	F.	MAPP. SUB
	14	201 { 7 / 5

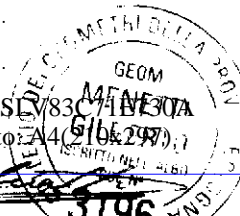

Catasto dei Fabbricati - Situazione al 05/06/2018 - Comune di LOIANO (E655) - < Foglio: 14 - Particella: 201 - Subalterno: 10 >
VIA ANCONELLA n. 10 piano: T-1;



N=4907300

E=1685200

1 Particella: 201

Comune: LOIANO
Foglio: 14
Scala originale: 1:2000
Dimensione cornice: 534.000 x 378.000 metri
5-Giu-2018 15:38:22
Prot. n. T267346/2018