

**Agenzia del Territorio
CATASTO FABBRICATI
Ufficio Provinciale di
Bologna**

Dichiarazione protocollo n. BO0000610 del 03/01/2006

Planimetria di u.i.u. in Comune di Bologna

Via Del Paleotto

civ. 9/4

Identificativi Catastali:

Sezione:

Foglio: 290

Particella: 177

Subalterno: 10

Compilata da:

Carota Marco

Iscritto all'albo:
Geometri


Prov. Bologna

N. 2740



Scheda n. 1

Scala 1:200

PIANO TERRA

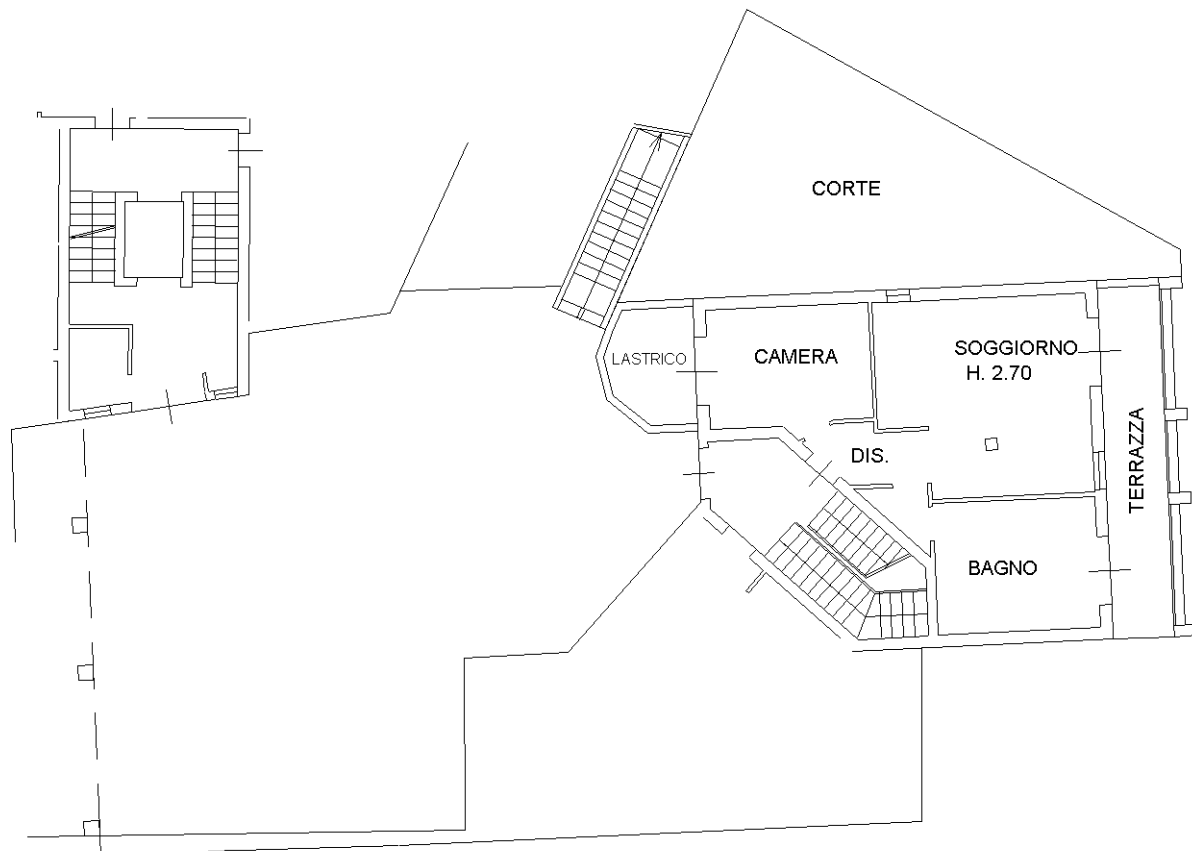

PIANO INTERRATO

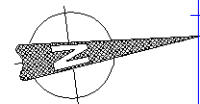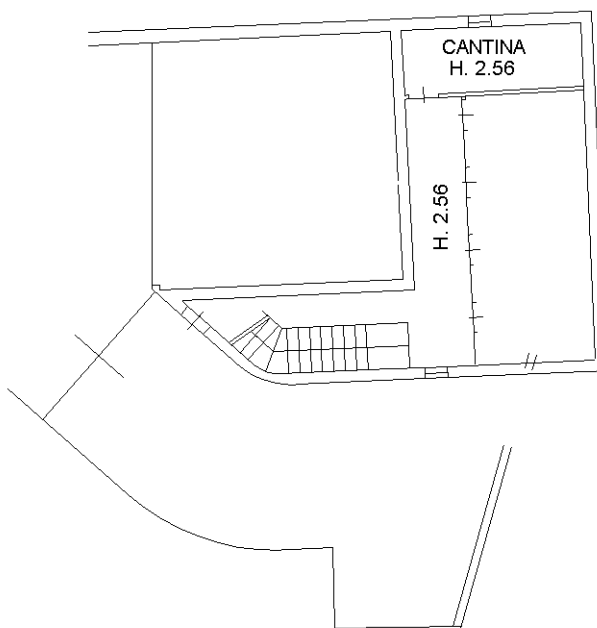

Ultima planimetria in atti

Catasto dei Fabbricati - Situazione al 05/06/2018 - Comune di BOLOGNA (A944) - < Foglio: 290 - Particella: 177 - Subalterno: 10 >
VIA DEL PALEOTTO n. 9/4 piano: T-S1;

**Agenzia del Territorio
CATASTO FABBRICATI
Ufficio Provinciale di
Bologna**

Dichiarazione protocollo n. BO0000610 del 03/01/2006

Planimetria di u.i.u. in Comune di Bologna

Via Del Paleotto

civ. 9/4

Identificativi Catastali:

Sezione:
Foglio: 290
Particella: 177
Subalterno: 34

Compilata da:
Carota Marco
Iscritto all'albo:
Geometri

Prov. Bologna


N. 2740

Scheda n. 1

Scala 1:200



PIANO INTERRATO

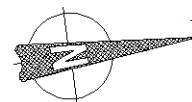

Ultima planimetria in atti