

2584

MODULARIO
F. - Cat. S. T. - 315



MINISTERO DELLE FINANZE
DIREZIONE GENERALE DEL CATASTO E DEI SERVIZI TECNICI ERARIALI

Mod. B (Nuovo Catasto Edilizio Urbano)

+
87

95 NUOVO CATASTO EDILIZIO URBANO


(R. DECRETO-LEGGE 13 APRILE 1930, N. 650)

Lire
20

Planimetria dell'immobile situato nel Comune di BOLOGNA Via Lemonia n° 49

Ditta Immobiliare "BUONPENSIERE" S.a.S.

Allegata alla dichiarazione presentata all'Ufficio Tecnico Erariale di BOLOGNA

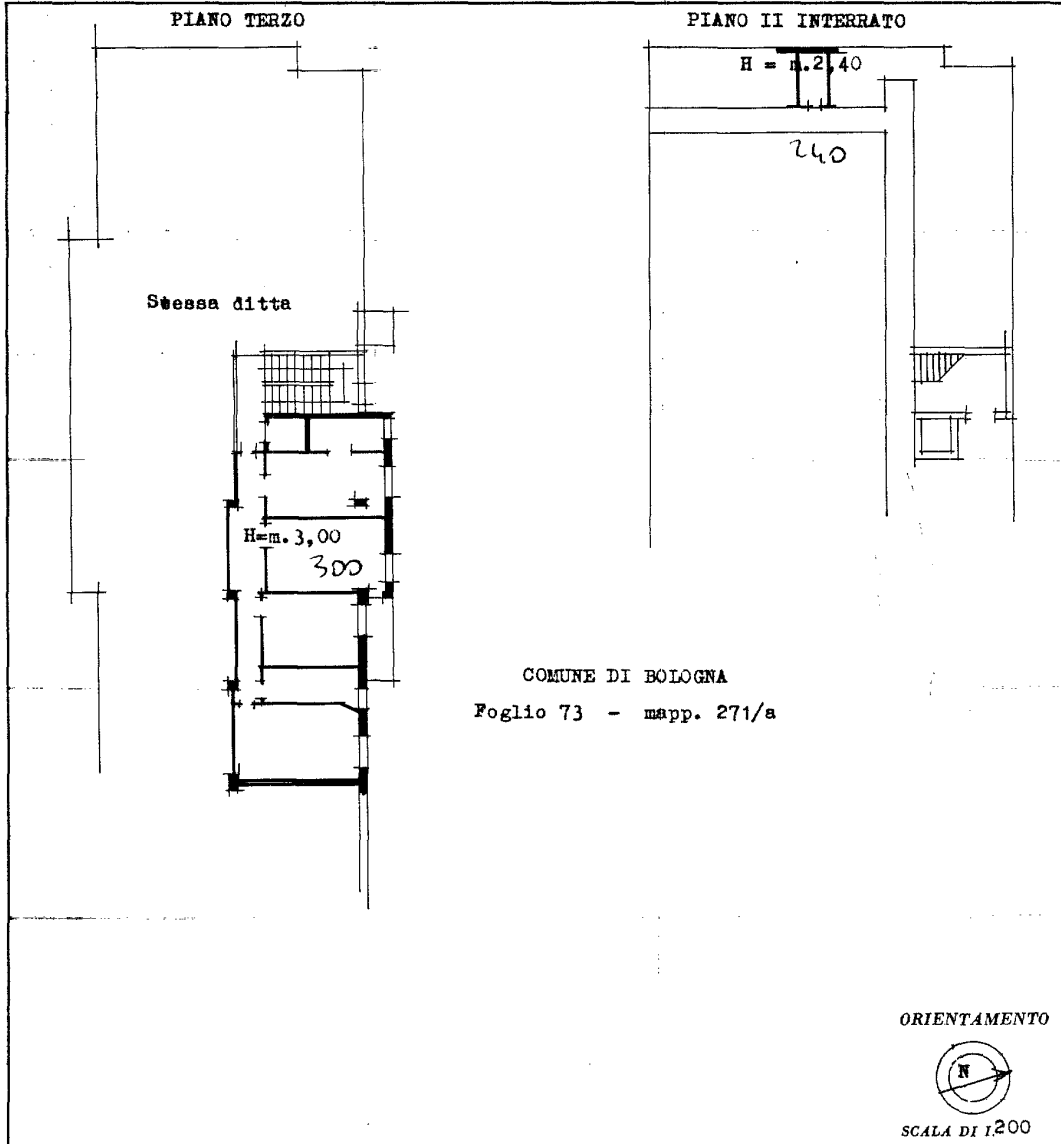

SPAZIO RISERVATO PER LE ANNOTAZIONI D'UFFICIO

DATA 18.11.1965
PROT. N° 75275

F 73
N. 1073 sub 98

ACCETTABILE

Compilata dal Dr. Ing. ALBERTO VILLA
(Titolo, nome e cognome del tecnico)

Iscritto all'Albo degli Ingegneri
della Provincia di Bologna

DATA 18 Novembre 1965

Firma: f. Alberti

Catasto dei Fabbricati - Situazione al 04/09/2019 - Comune di BOLOGNA (A944) - < Foglio: 146 - Particella: 1073 - Subalterno: 98 >
VIA LEMONIA n. 49 piano: 3-S2;

Ultima planimetria in atti

MODULARIO
n. 497




MINISTERO DELLE FINANZE
DIPARTIMENTO DEL TERRITORIO
CATASTO EDILIZIO URBANO (RDL 13-4-1939, n. 652)

MOD. **BN** (CEU)

IRF
200

Planimetria di u.i.u. in Comune di **BOLOGNA** via **LEMONIA** civ. **49**

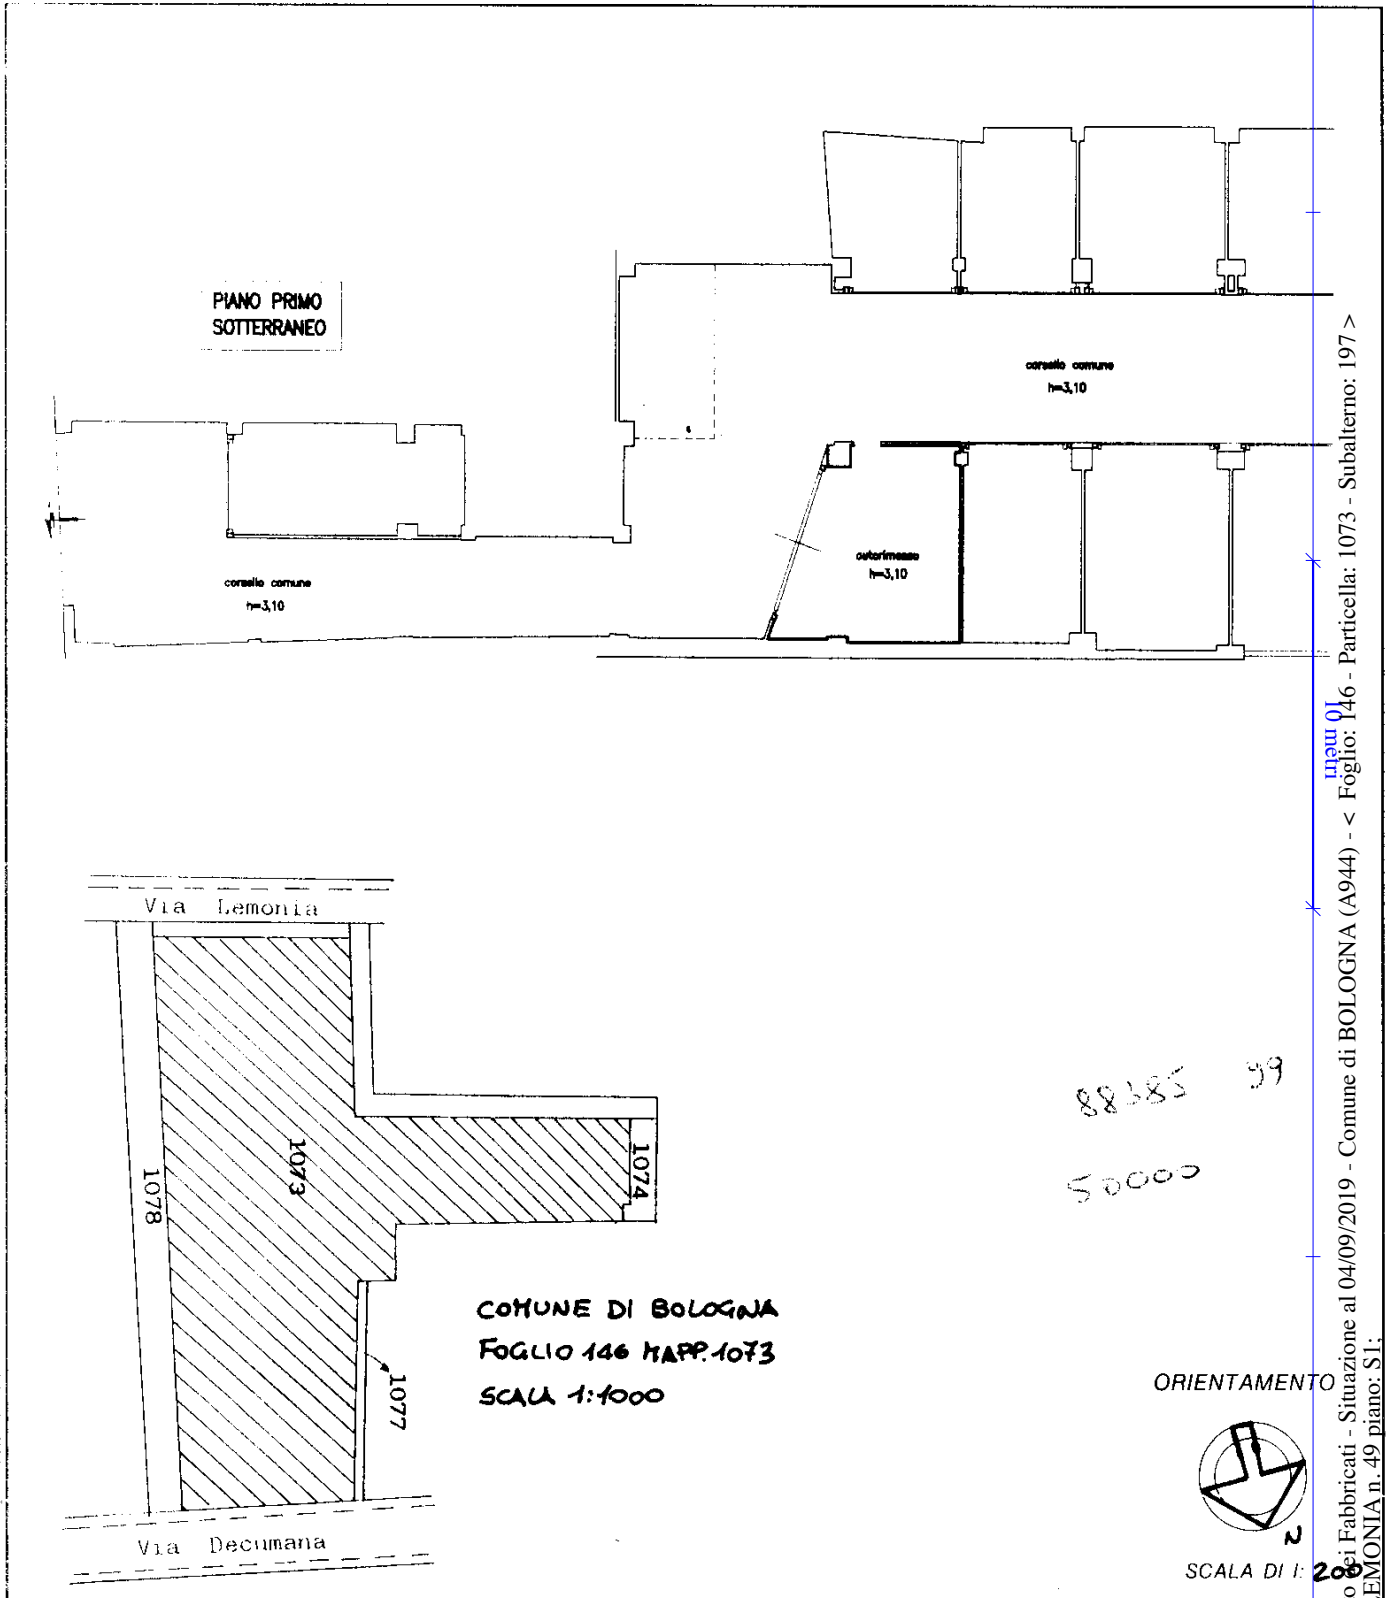

COMUNE DI BOLOGNA
FOGLIO 146 MAPPA 1073
SCALA 1:1000

ORIENTAMENTO



SCALA DI I: 200

Catasto dei Fabbricati - Situazione al 04/09/2019 - Comune di BOLOGNA (A944) - < Foglio: 146 - Particella: 1073 - Subalterno: 197 >
VIA LEMONIA n. 49 piano: S.I.

Dichiarazione di N.C.
Denuncia di variazione
Ultima planimetria in atti

Compilata dal **GEOMETRA**
(Titolo, cognome e nome)
TASSI ROBERTO

RISERVATO ALL'UFFICIO

Identificativi catastali: **146 1073**
Data presentazione: 16/11/1999 - Data: 04/09/2019 - n. T89964 - Richiedente: CHVMRA75C17A944R
Totale schede: **197** - Formato acquisizione: **A4 (210x297)** - Formato stampa richiesto: **A4 (210x297)**

Iscritto all'albo dei **GEOMETRI**
BOLOGNA 2426
data _____ Firma _____

146 146 1073 197