

**Agenzia del Territorio
CATASTO FABBRICATI
Ufficio Provinciale di
Bologna**

Dichiarazione protocollo n. BO0250999 del 27/12/2004

Planimetria di u.i.u. in Comune di Bologna

Via Triumvirato

civ. 1/8

Identificativi Catastali:

Sezione:
Foglio: 98
Particella: 988
Subalterno: 116

Compilata da:
Brighetti Stefano

Iscritto all'albo:
Geometri




Prov. Bologna

N. 2717

Scheda n. 1

Scala 1:200

PIANO S2
H 2.40 m

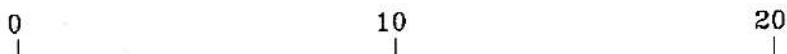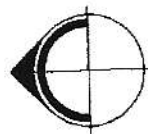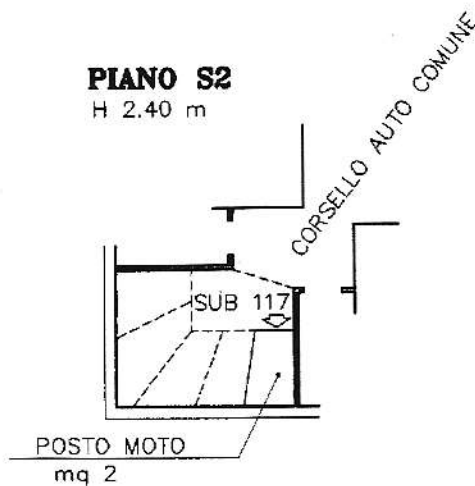

Catasto dei Fabbricati - Situazione al 14/06/2018 - Comune di BOLOGNA(A944) - < Foglio: 98 Particella: 988 - Subalterno 116 >
VIA DEL TRIUMVIRATO n. 1/8 piano: S2;

