

Agenzia del Territorio
CATASTO FABBRICATI
Ufficio Provinciale di
Bologna

Dichiarazione protocollo n. BO0233984 del 13/12/2004

Planimetria di u.i.u. in Comune di Bologna

Via Triumvirato

civ. 1/8

Identificativi Catastali:

Sezione:

Foglio: 98

Particella: 988

Subalterno: 56

Compilata da:

Brighetti Stefano

Iscritto all'albo:

Geometri

Prov. Bologna


N. 2717

Scheda n. 1



Scala 1:200

PIANO S1

H 2.50 m

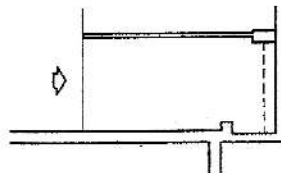

AUTORIMESSA
mq 12

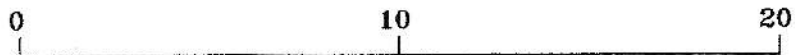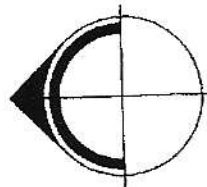

Catasto dei Fabbricati - Situazione al 14/06/2018 - Comune di BOLOGNA(A944) - < Foglio: 98 Particella: 988 - Subalterno 56 >
VIA DEL TRIUMVIRATO n. 1/8 piano: S1;

