

MODULARIO
a r.f. n. 497




MINISTERO DELLE FINANZE
DIPARTIMENTO DEL TERRITORIO

MOD. BN (CEU)

CATASTO EDILIZIO URBANO (RDL 13-4-1939, n. 652)

LIRE
200

Planimetria di u.i.u. in Comune di **Bologna** via **Athos Bellettini** civ. **12**

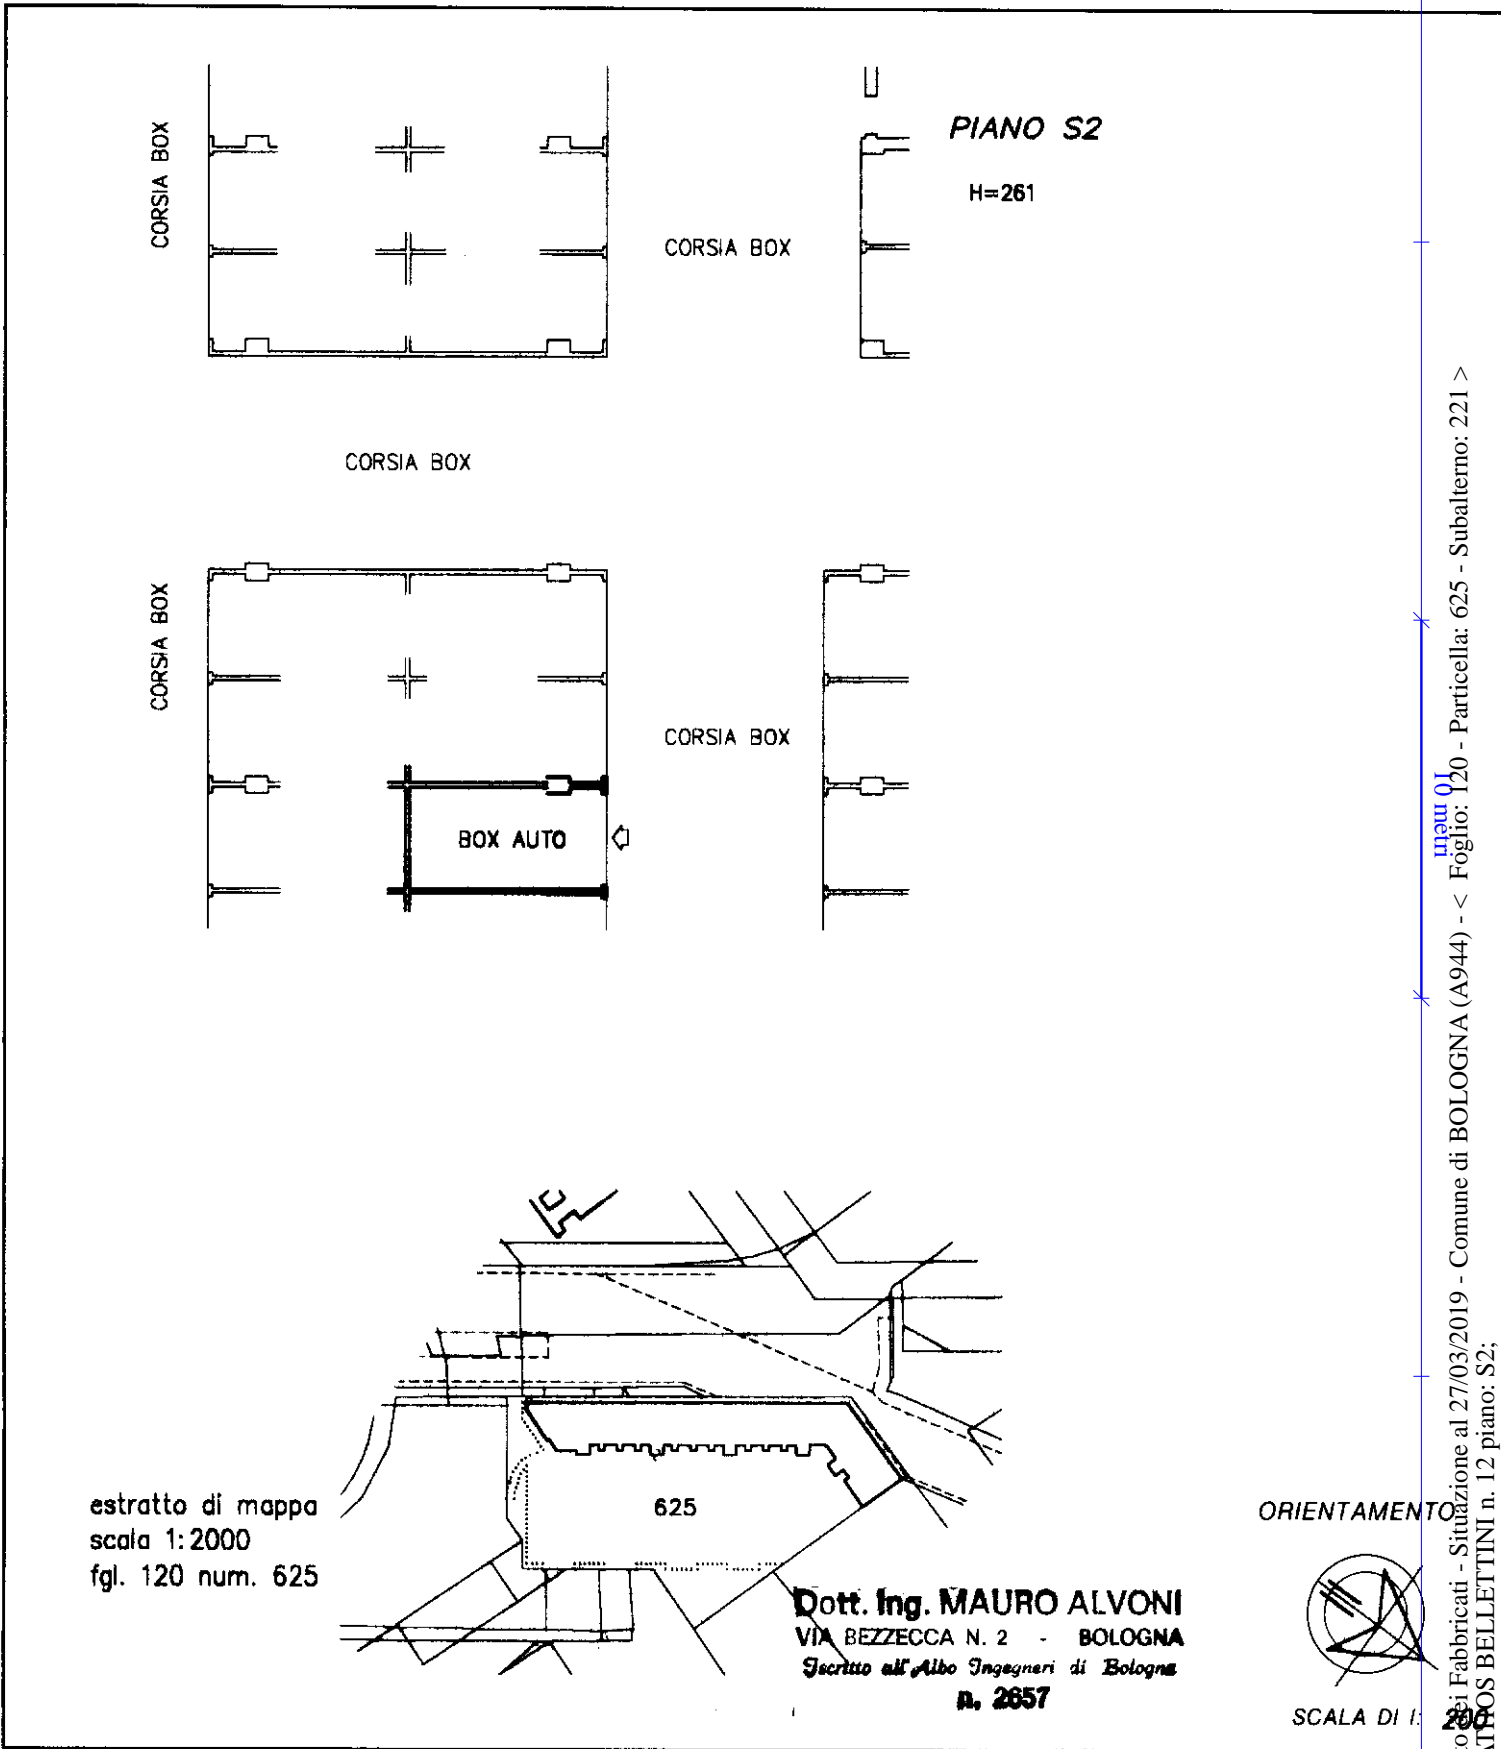

Rome - Istituto Poligrafico e Zecca dello Stato - PY

Catso dei Fabbricati - Situazione al 27/03/2019 - Comune di BOLOGNA (A944) - < Foglio: 120 - Particella: 625 - Subalterno: 221 >
VIA ATHOS BELLETTINI n. 12 piano: S2;

Ultima planimetria in atti

Identificativi catastali
Data presentazione: 13/12/2000 - Data: 27/03/2019 - n. T25978 - Richiedente: GVNDVD74T09A944G
Totale schede: 1 - Formato di acquisizione: A4(210x297) - Formato stampa richiesto: A4(210x297)

Compilata dal
(Titolo, cognome e nome)

Ing. Alvoni Mauro

iscritto all'albo de **gli Ingegneri**
della provincia di **Bologna** n. **2657**

data **28.11.2000** Firma *Mauro Alvoni*

RISERVATO ALL'UFFICIO

SCALA DI 1:200