

MODULARIO
a r.f. n. 497




MINISTERO DELLE FINANZE
DIPARTIMENTO DEL TERRITORIO
CATASTO EDILIZIO URBANO (RDL 13-4-1939, n. 652)


MOD. **BM** (CEU)

LIRE
200

Planimetria di u.i.u. in Comune di **Bologna** via **Athos Bellettini** civ. **12**

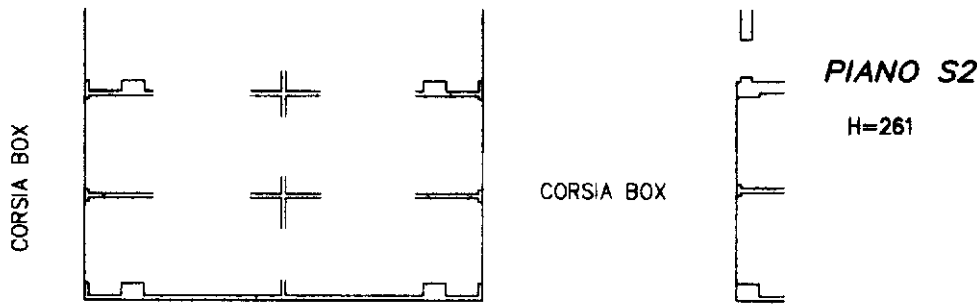


CORSIA BOX

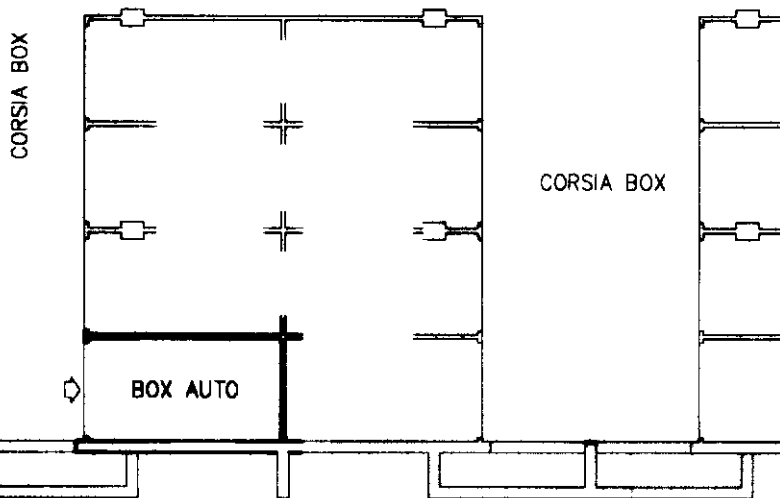

CORSIA BOX

CORSIA BOX

BOX AUTO

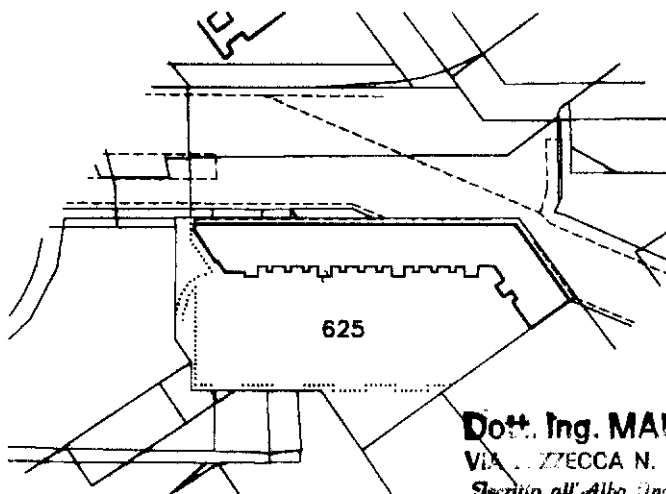

estratto di mappa
scala 1:2000
fgl. 120 num. 625

ORIENTAMENTO



SCALA DI I: **200**

Dott. Ing. MAURO ALVONI
VIA ...ZZECA N. 2 - BOLOGNA
Iscritto all'Albo Ingegneri di Bologna
n. 2657

Dichiarazione di N.C.
Denuncia di variazione

Compilata dal
(Titolo, cognome e nome)

Ing. Alvoni Mauro

Iscritto all'albo de **gli Ingegneri**
della provincia di **Bologna** n. **2657**

RISERVATO ALL'UFFICIO

Ultima planimetria in atti.

Identificativi catastali

Data presentazione:13/12/2000 - Data: 27/03/2019 - n. T139288 - Richiedente: GVNDVD74T09A944G

Totale schede: 1 sub. Formattedo di acquisizione: A4(210x297) Formato stampa richiesto: A4(210x297)

data **28.11.2000** Firma *Mauro Alvoni*

Catso per Fabbricati - Situazione al 27/03/2019 - Comune di BOLOGNA (A944) - < Foglio: 120 - Particella: 625 - Subalterno: 227 >
VIA ATHOS BELLETTINI n. 12 piano: S2.

Rome - Istituto Poligrafico e Zecca dello Stato - P.V.