

**Agenzia del Territorio**  
**CATASTO FABBRICATI**  
Ufficio provinciale di  
Bologna

Dichiarazione protocollo n. B0M296352 del 30/10/2008  
Planimetria di u.i.u. in Comune di Pianoro  
Via Della Piastrella

civ. 7

Identificativi Catastali:  
Sezione: 44  
Foglio: 44  
Particella: 1785  
Subalterno:


Compilata da:  
Jacoboni Cesare  
Iscritto all'albo:  
Geometri  
Prov. Bologna N. 1038

Scheda n. 1 Scala 1:200



Ultima planimetria in atti

Data: 26/02/2019 n. T327893 - Richiedente: SRRNNL65P21A944K  
Totale schede: 1 Formato di acquisizione: A3(297x420) - Formato stampa richiesto: A4(210x297)

**PIANO TERRA**

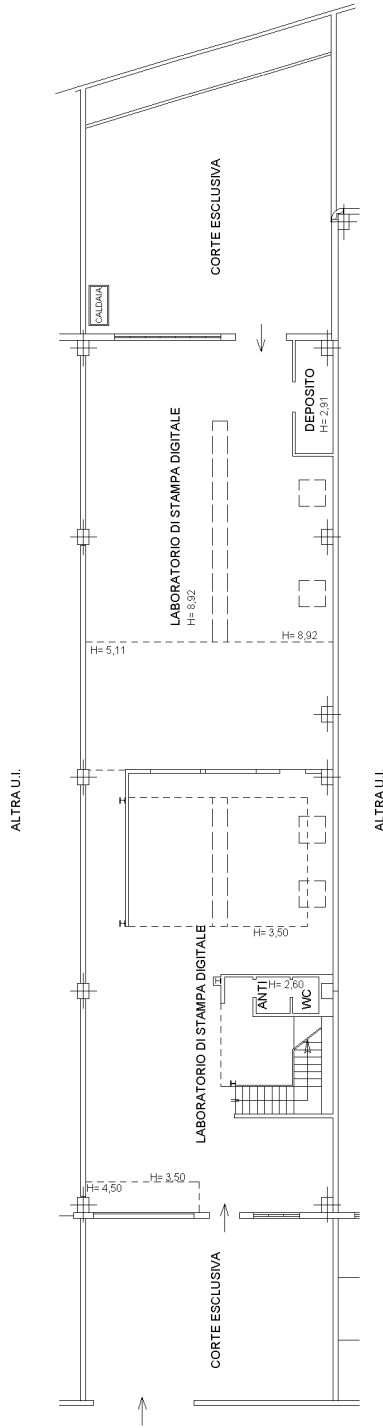

**PIANO PRIMO**

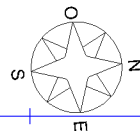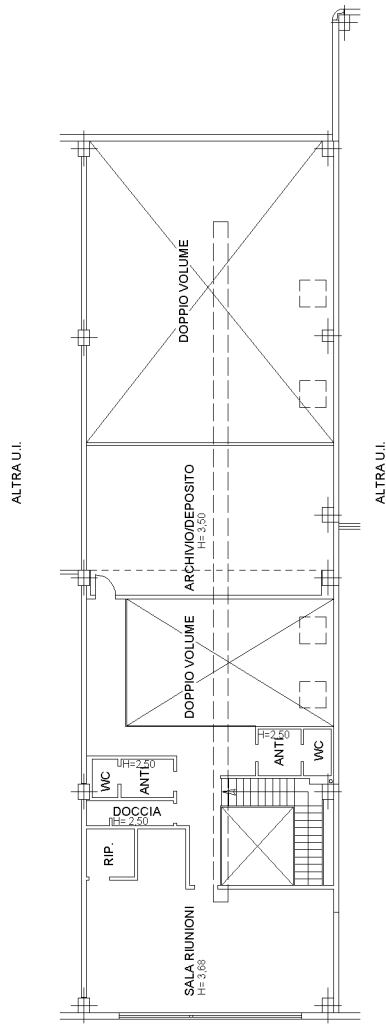



N=4917000

E=1686100

1 Particella: 1785

Comune: PIANORO  
Foglio: 44  
Scala originale: 1:2000  
Dimensione cornice: 534.000 x 378.000 metri  
5-Mar-2019 15:15:18  
Prot. n. T215739/2019