

4174


210 NUOVO CATASTO EDILIZIO URBANO

(R. DECRETO-LEGGE 13 APRILE 1939, N. 652)


Planimetria dell'immobile situato nel Comune di Vergato
 Ditta Mattioli Giorgio n.a Vergato
 Allegata alla dichiarazione presentata all'Ufficio Tecnico Erariale di

Via Nazionale 57
 il 15.9.19, Elide, Marzia
 B O L O G N A


Planimetria catastale

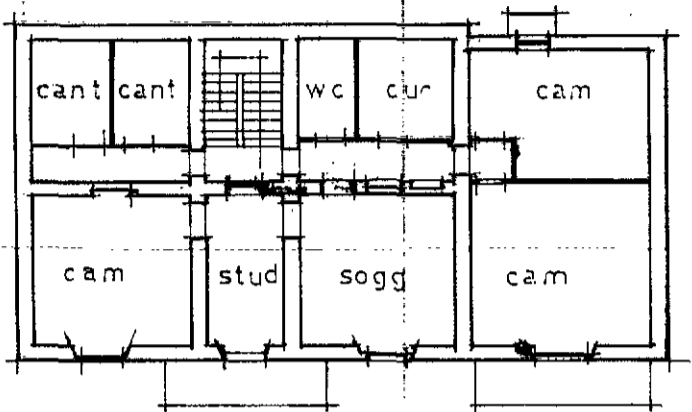

piano primo
 h = 2.72
 272

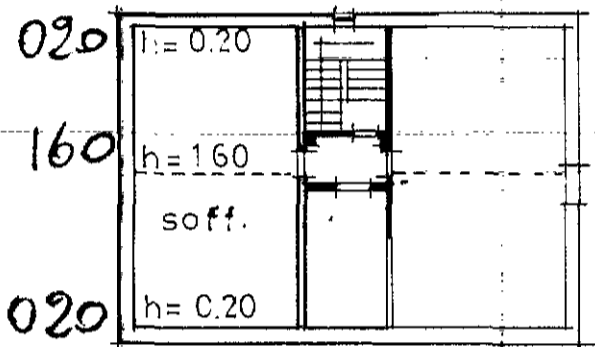

piano quarto

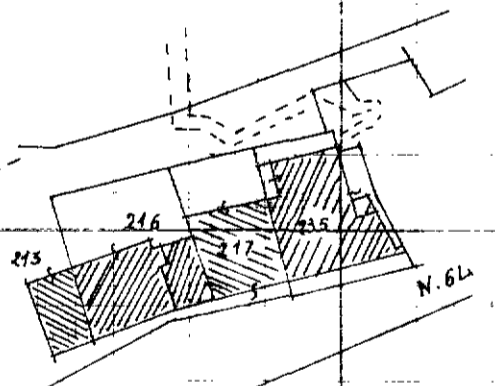

Com. di Vergato
 fg 63
 scala 1:1000

ORIENTAMENTO



SCALA DI 1:200

Stampa a cura del COLLEGIO DEI GEOMETRI di Bologna

SPAZIO RISERVATO PER LE ANNOTAZIONI D'UFFICIO

DATA 30 GIU. 1987
 PROT. N° VC 09948

F. NCT	F. NCEU	MAPP.	SUB
63/4	63/4	216	18

216 18 A13

SOSTITUI SCE PER FUSIONE
 FRAZION. 216
 Sched. 004324 22.5.85

F. NCT	F. NCEU	MAPP.	SUB
63/4	63/4	216	18/13/65/p

Compilata dal GEOMETRA
ANDRE GENTILINI

Iscritto all'Albo dei GEOMETRI n. 2393
 della Provincia di BOLOGNA

DATA

Firma: *[Signature]*