

Dichiarazione protocollo n. BO0040568 del 12/02/2008

Planimetria di u.i.u. in Comune di Pianoro

VIA BELLINI VINCENZO

civ. 13

**Agenzia del Territorio  
CATASTO FABBRICATI  
Ufficio Provinciale di  
Bologna**

Identificativi Catastali:

Sezione:

Foglio: 12

Particella: 125

Subalterno: 18

Compilata da:

PAZZAGLIA LUCA

Iscritto all'albo:

Geometri


Prov. Bologna

N. 3163


Scheda n. 1

Scala 1:200

**PIANO TERRA  
H MEDIA = 2,40**

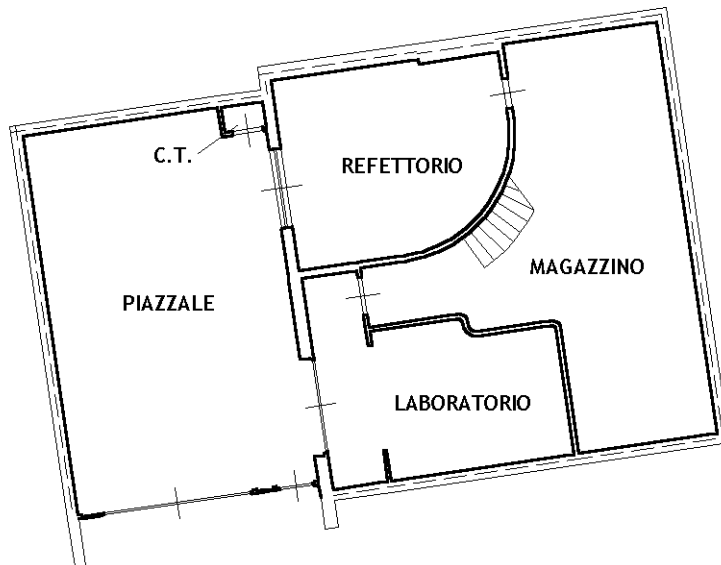

**PIANO PRIMO  
H MEDIA = 3,46**

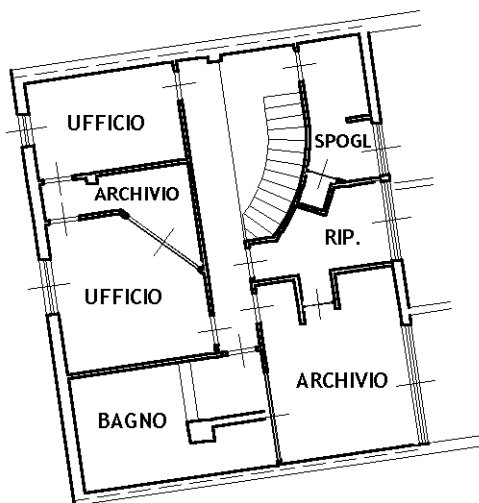

Ultima planimetria in atti

