

COMUNE DI ANZOLA DELL'EMILIA (BO)

Via Efrem Benati n.10

Fig. 39 Mapp. 549 sub.3,8


Corrispondenza Edilizia:

Concessione edilizia n. 47/80 del 04/06/1980

Principali difformità*




Costruzioni

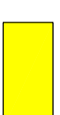

Demolizioni

PIANO TERZO

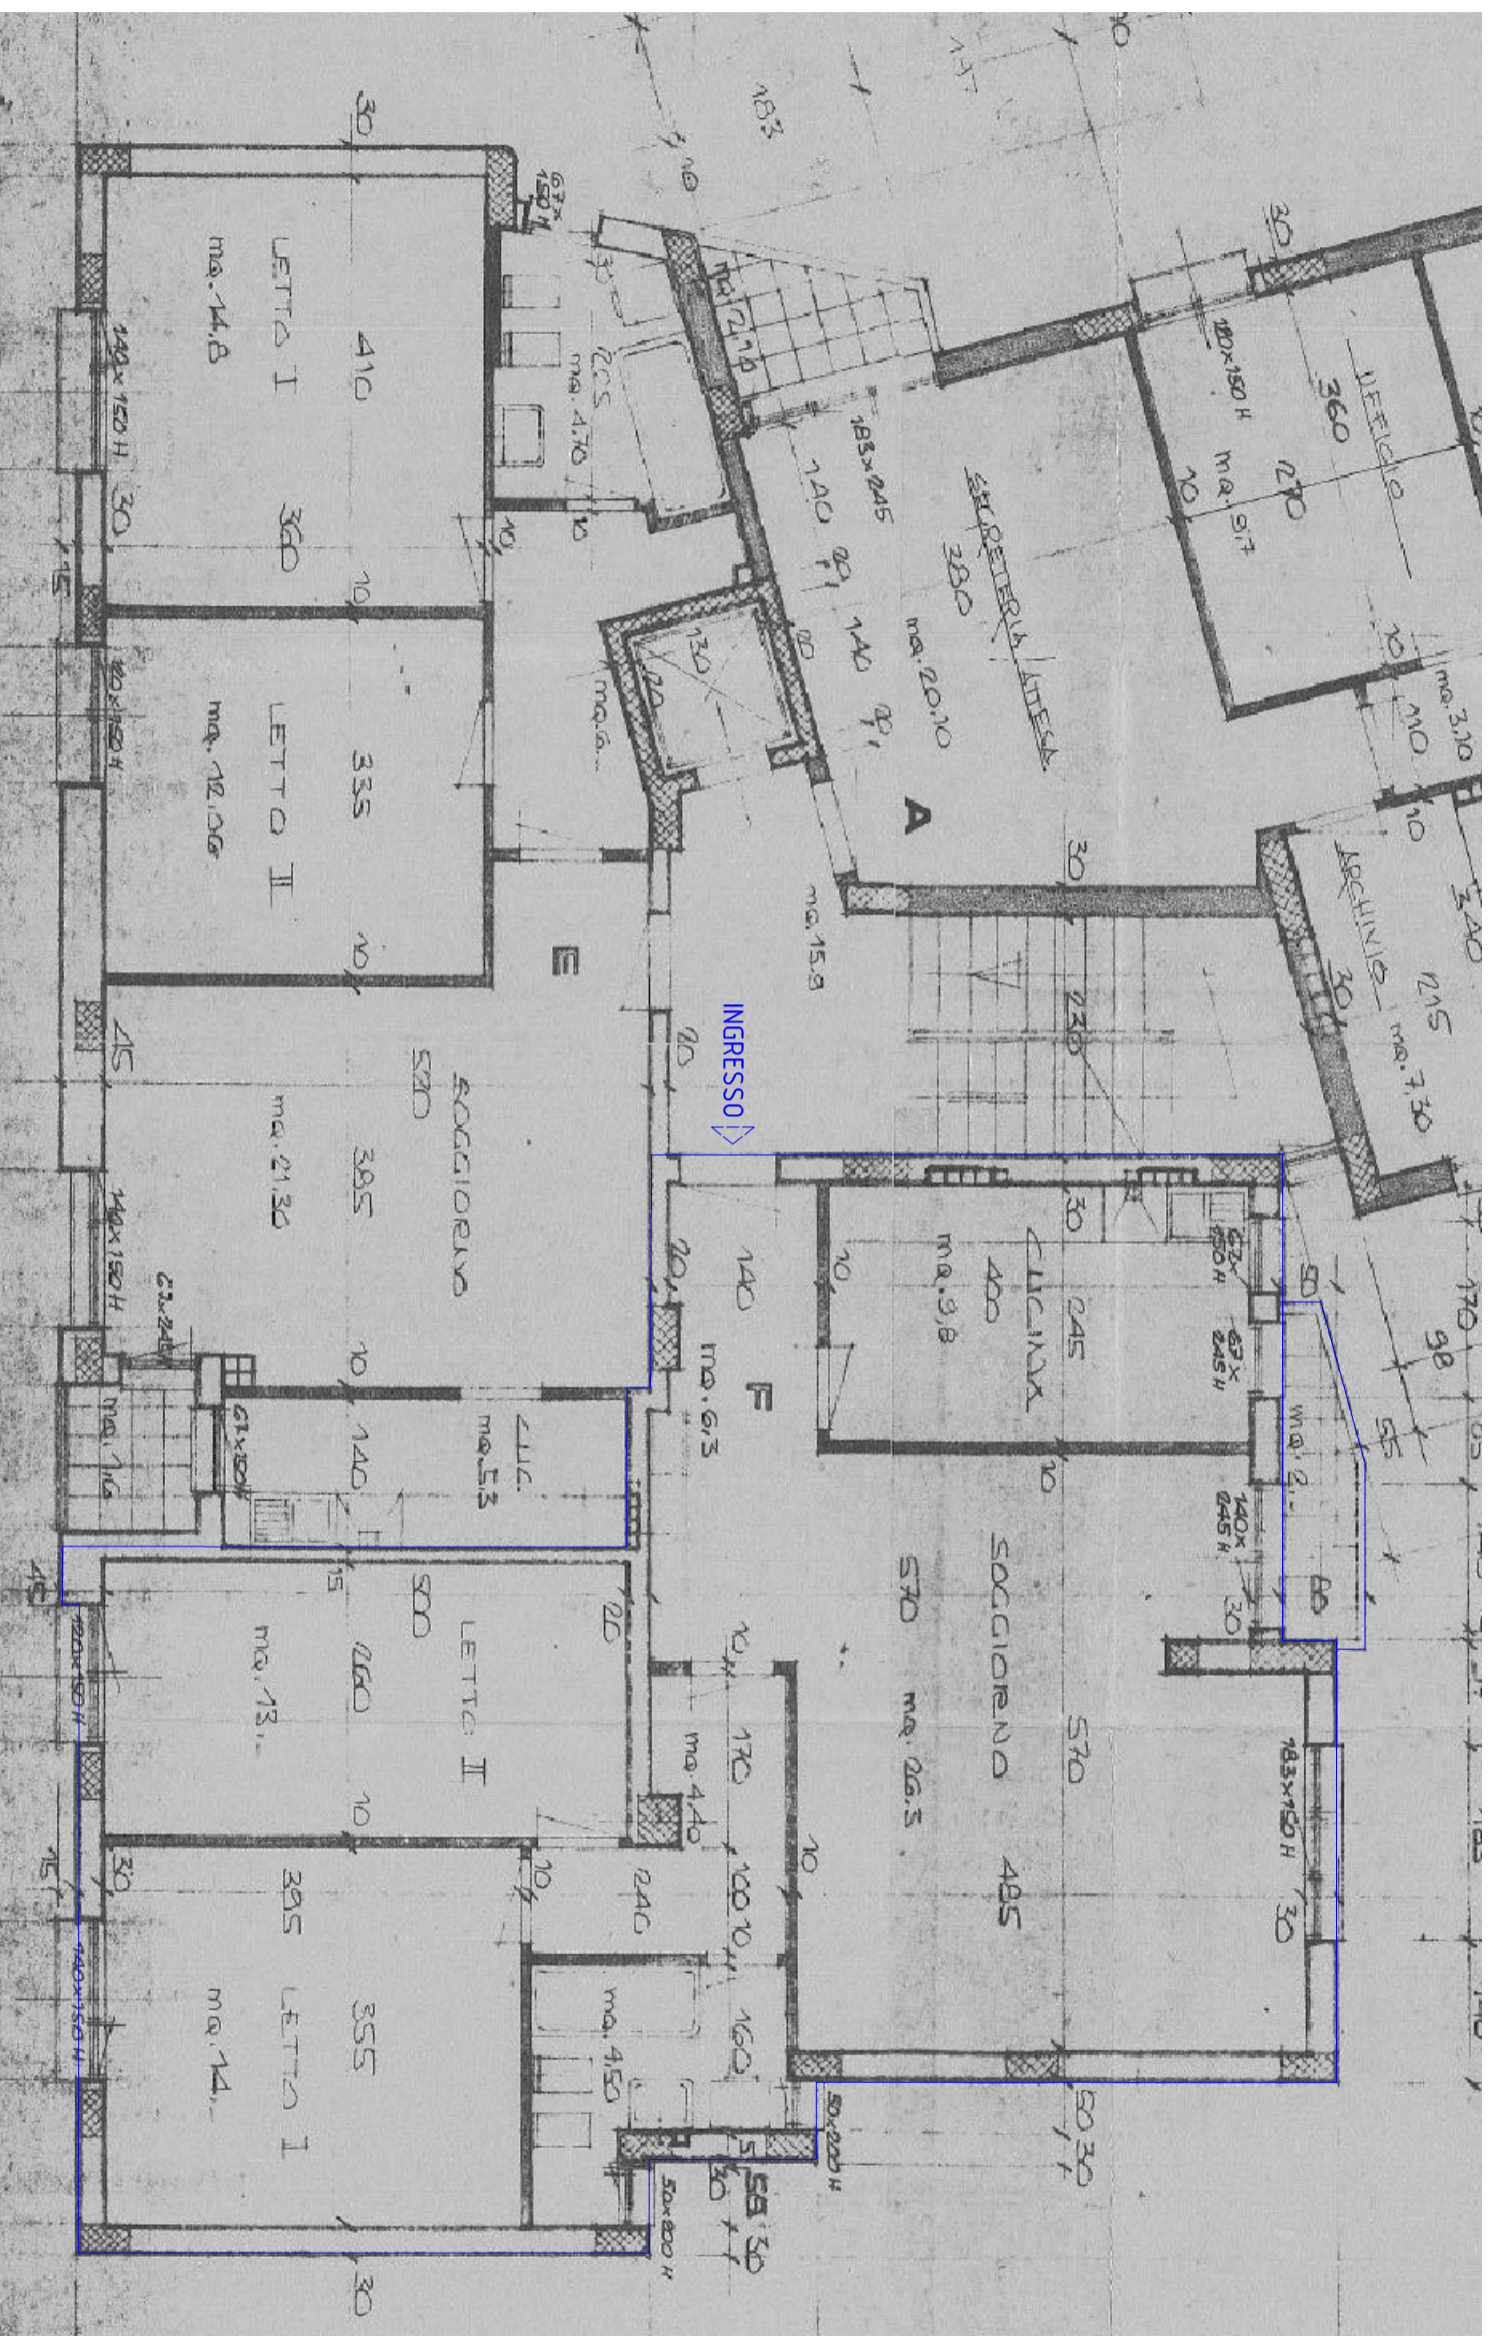

COMUNE DI ANZOLA DELL'EMILIA (BO)

Via Efreem Benati n.10
Fig. 39 Mapp. 549 sub.3,8

PLANIMETRIA GENERALE PIANO INTERRATO

Corrispondenza Edilizia:

Concessione edilizia n. 47/80 del 04/06/1980

Principali difformità*

 **Costruzioni**  **Demolizioni**

