


COMUNE DI VERGATO

Località CEREGLIO - Pian della Mazzetta n. 1/7

Foglio 18 Part. 106

- Tettoia per ricovero auto

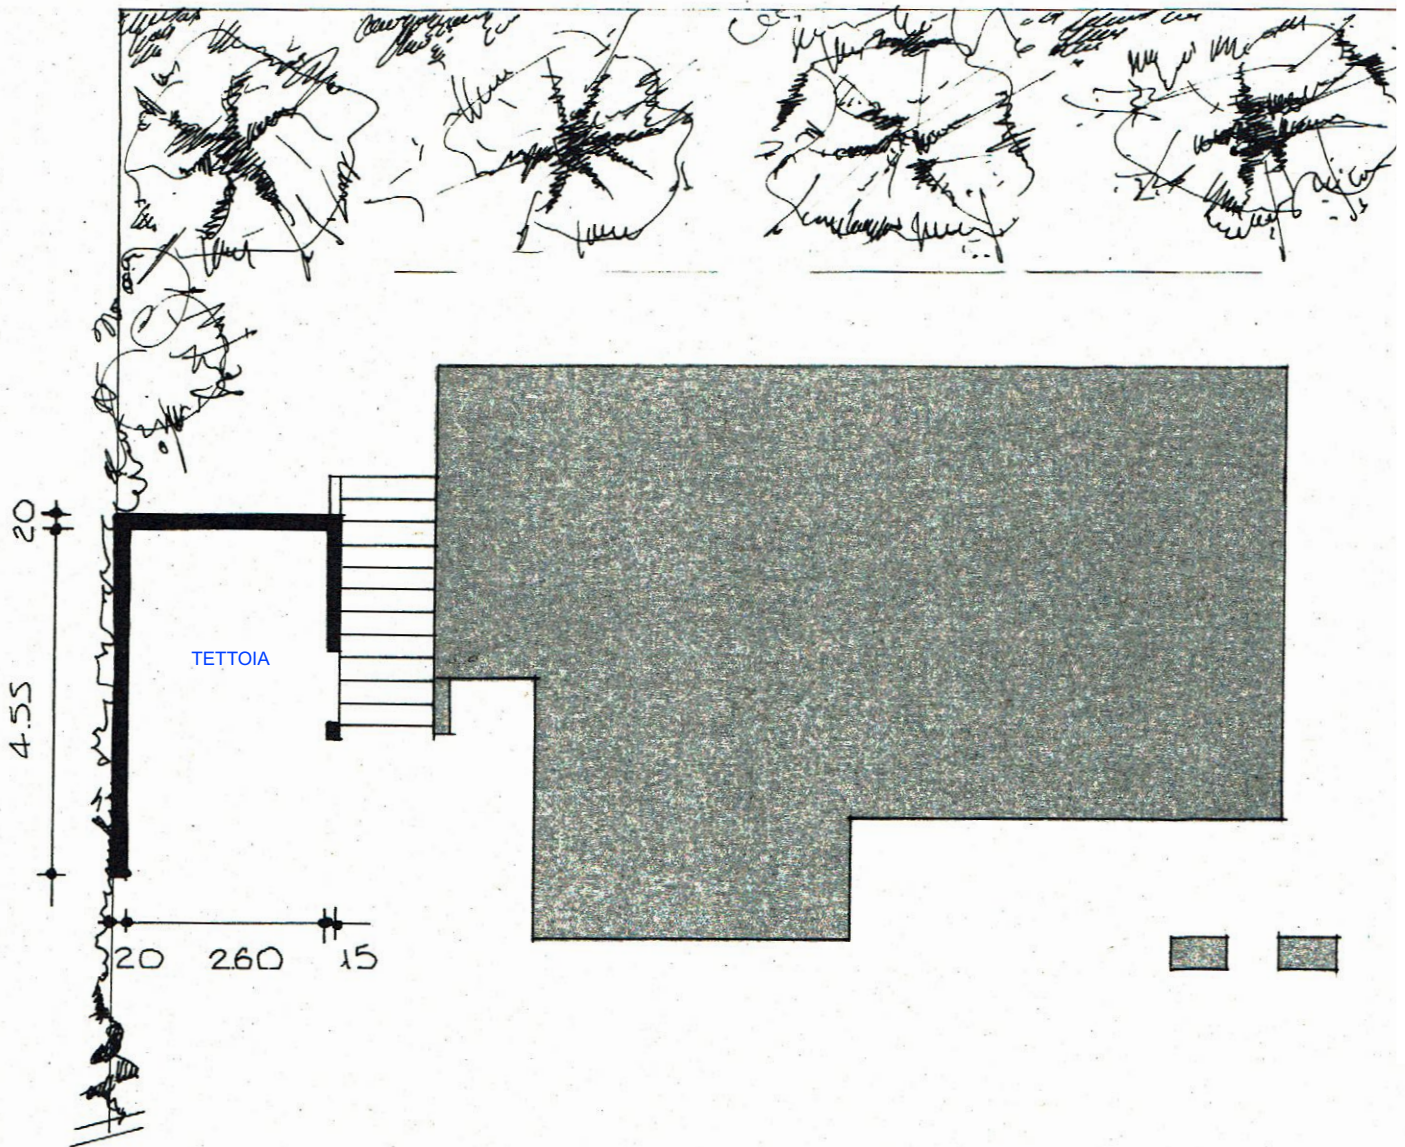

# PLAUMETRIA

## STATO LEGITTIMO:

Autorizzazione Edilizia

- pratica n. 379

(richiesta prot. 6062 del 09-07-1990)

Rilasciata il 13-07-1990

## Diffinità tra Stato Legittimo e Stato Attuale



Costruzioni



Demolizioni