

**Agenzia del Territorio
CATASTO FABBRICATI
Ufficio Provinciale di
Bologna**

Dichiarazione protocollo n. BO0067715 del 15/04/2005

Planimetria di u.i.u. in Comune di Bologna

Via Calzolari

civ. 12

Identificativi Catastali:

Sezione:

Foglio: 79

Particella: 602

Subalterno: 17

Compilata da:

Brighetti Stefano

Iscritto all'albo:

Geometri

Prov. Bologna


N. 2717

Scheda n. 1

Scala 1:200


PIANO S1

H 240

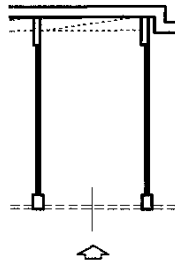

autorimessa
mq 16

corsello auto comune

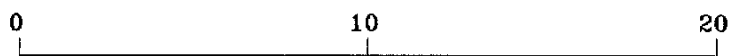

Ultima planimetria in atti

Data: 14/04/2018 - n. T41861 - Richiedente: CHVMRA75C17A944R

Totale schede: 1 - Formato di acquisizione: A4(210x297) - Formato stampa richiesto: A4(210x297)

Catasto dei Fabbricati - Situazione al 14/04/2018 - Comune di BOLOGNA (A944) - < Foglio: 79 - Particella: 602 - Subalterno: 17 >
VIA ALFREDO CALZOLARI n. 12 piano: S1;