

**Agenzia del Territorio  
CATASTO FABBRICATI  
Ufficio Provinciale di  
Bologna**

Dichiarazione protocollo n. BO0067715 del 15/04/2005

Planimetria di u.i.u. in Comune di Bologna

Via Calzolari

civ. 12

Identificativi Catastali:

Sezione:

Foglio: 79

Particella: 602

Subalterno: 18

Compilata da:

Brighetti Stefano

Iscritto all'albo:  
Geometri

Prov. Bologna


N. 2717

Scheda n. 1

Scala 1:200


**PIANO S1**

H 240

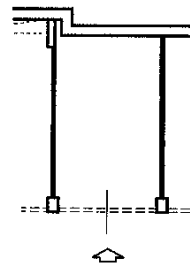

autorimessa  
mq 15

corsello auto comune

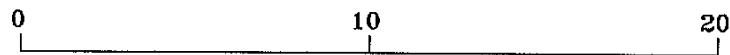

corsello auto comune

Ultima planimetria in atti