


TRIBUNALE CIVILE DI BOLOGNA  
ESECUZIONE IMMOBILIARE n° 733/2017  
LOTTO 2

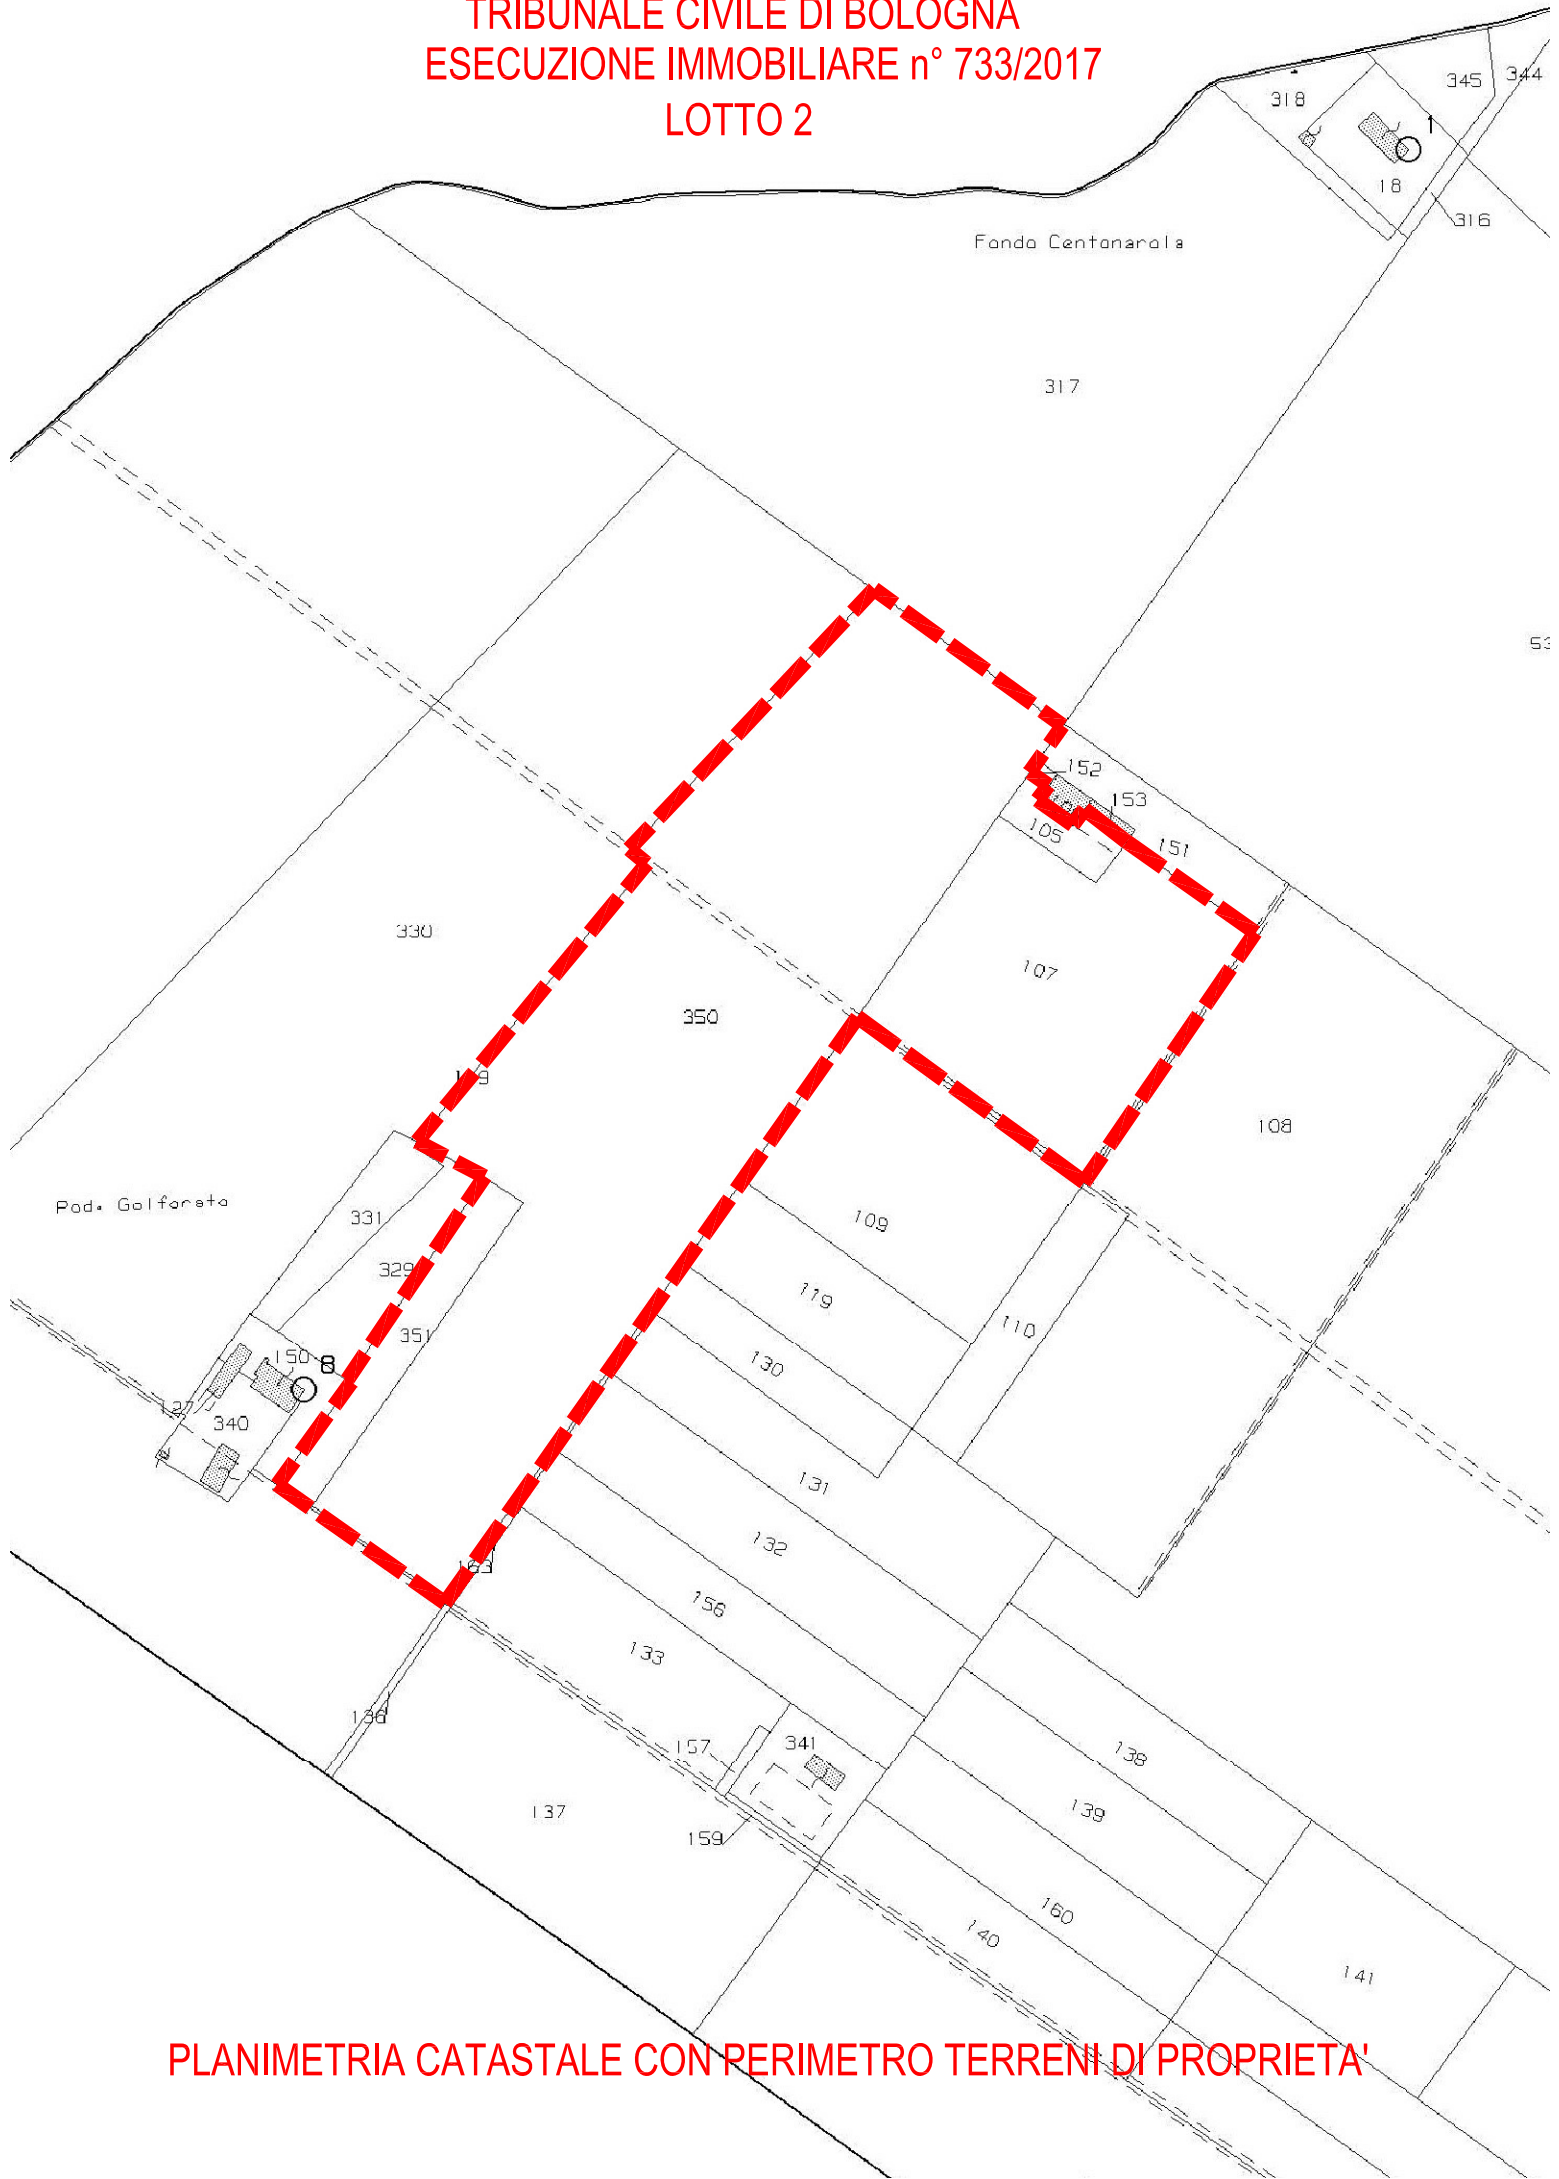

PLANIMETRIA CATASTALE CON PERIMETRO TERRENI DI PROPRIETA'