


ELABORATO PLANIMETRICO	Compilato da: Marietta Walter	Iscritto all'albo: Geometri	Prov. Bologna	N. 3380
Comune di San Benedetto Val Di Samb	Sezione:	Foglio: 55	Particella: 358	Protocollo n. BO0338763 del 09/12/2008
Dimostrazione grafica dei subalterni			Tipo Mappale n. del	Scala 1 : 500



Data: 30/12/2016 - n. T100778 - Richiedente: Telematico
 Totale schede: 2 - Formato di acquisizione: A3(297x420) - Formato stampa richiesto: A3(297x420) - Fattore di scala non utilizzabile
 Ultima planimetria in atti

Data: 30/12/2016 - n. T100778 - Richiedente: Telematico

Piano 1° Seminterrato

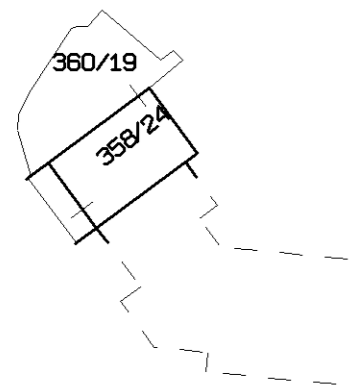


Piano 2° Seminterrato

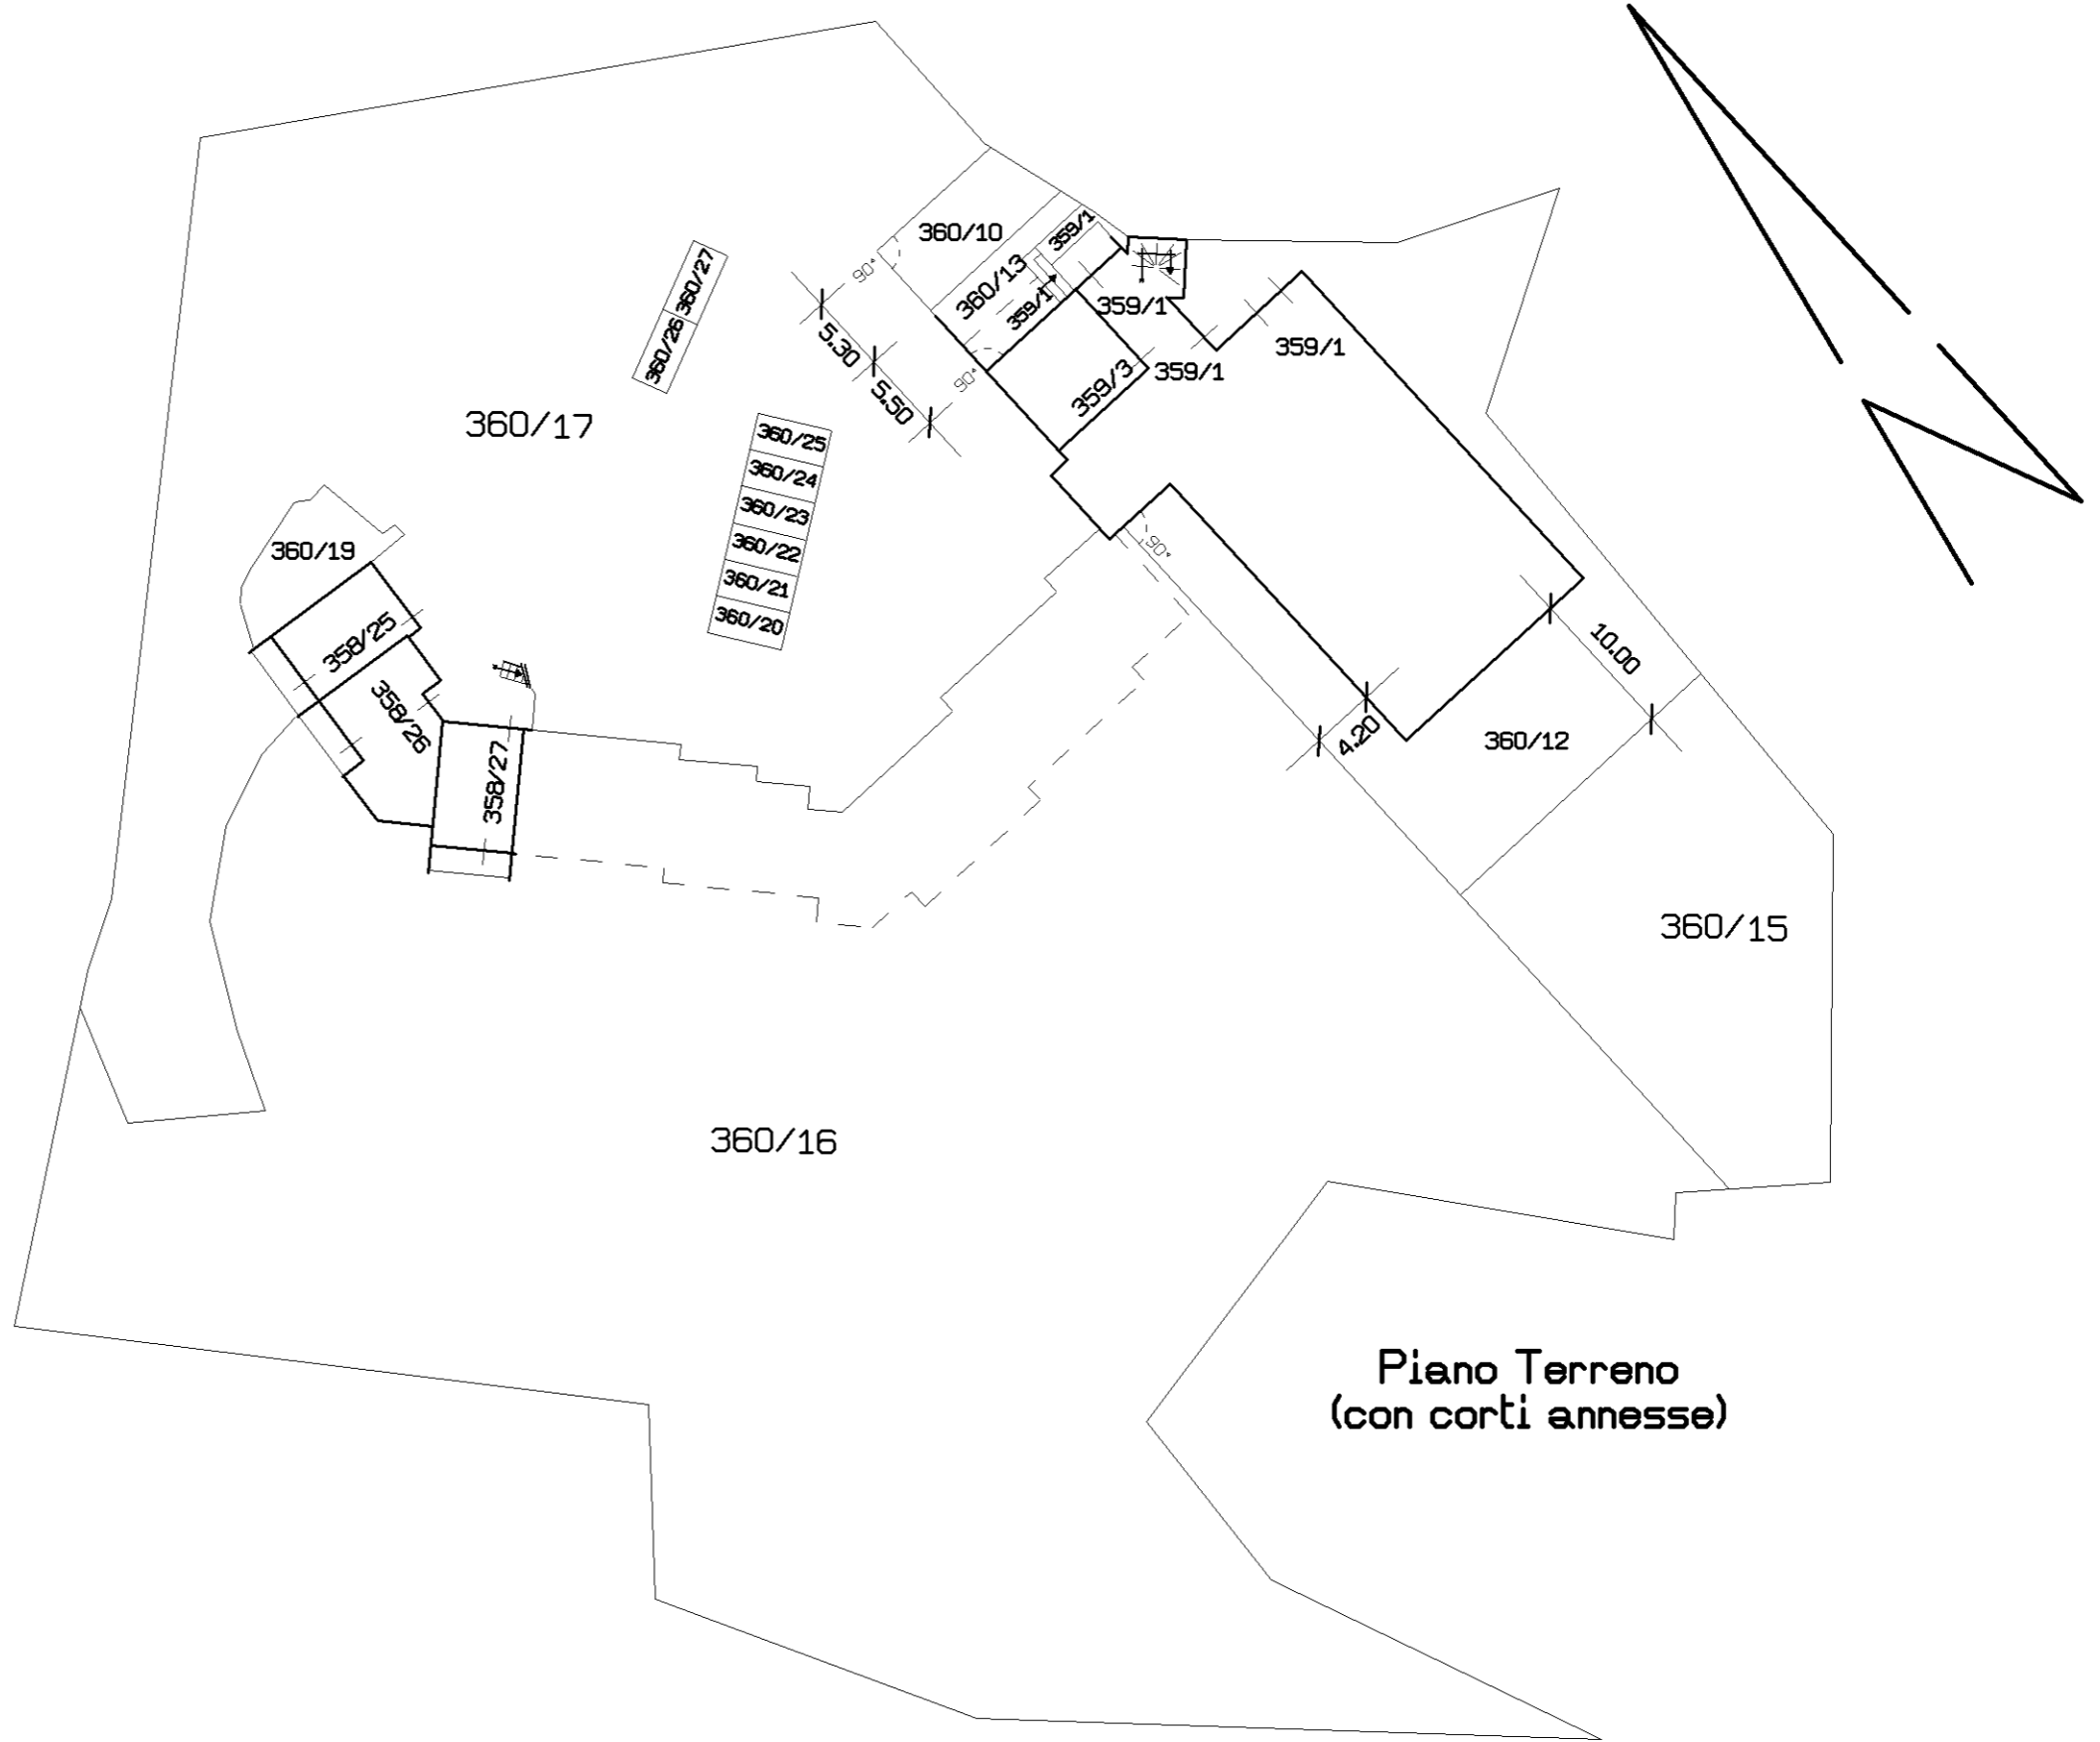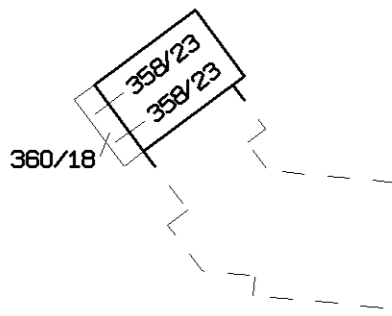


Agenzia del Territorio
CATASTO FABBRICATI
 Ufficio provinciale di Bologna

ELABORATO PLANIMETRICO	Compilato da: Marietta Walter	Iscritto all'albo: Geometri	Prov. Bologna	N. 3380
Comune di San Benedetto Val Di Samb	Sezione:	Foglio: 55	Particella: 358	Protocollo n. BO0338763 del 09/12/2008
Dimostrazione grafica dei subalterni			Tipo Mappale n.	del
			Scala 1 : 500	



Piano Primo

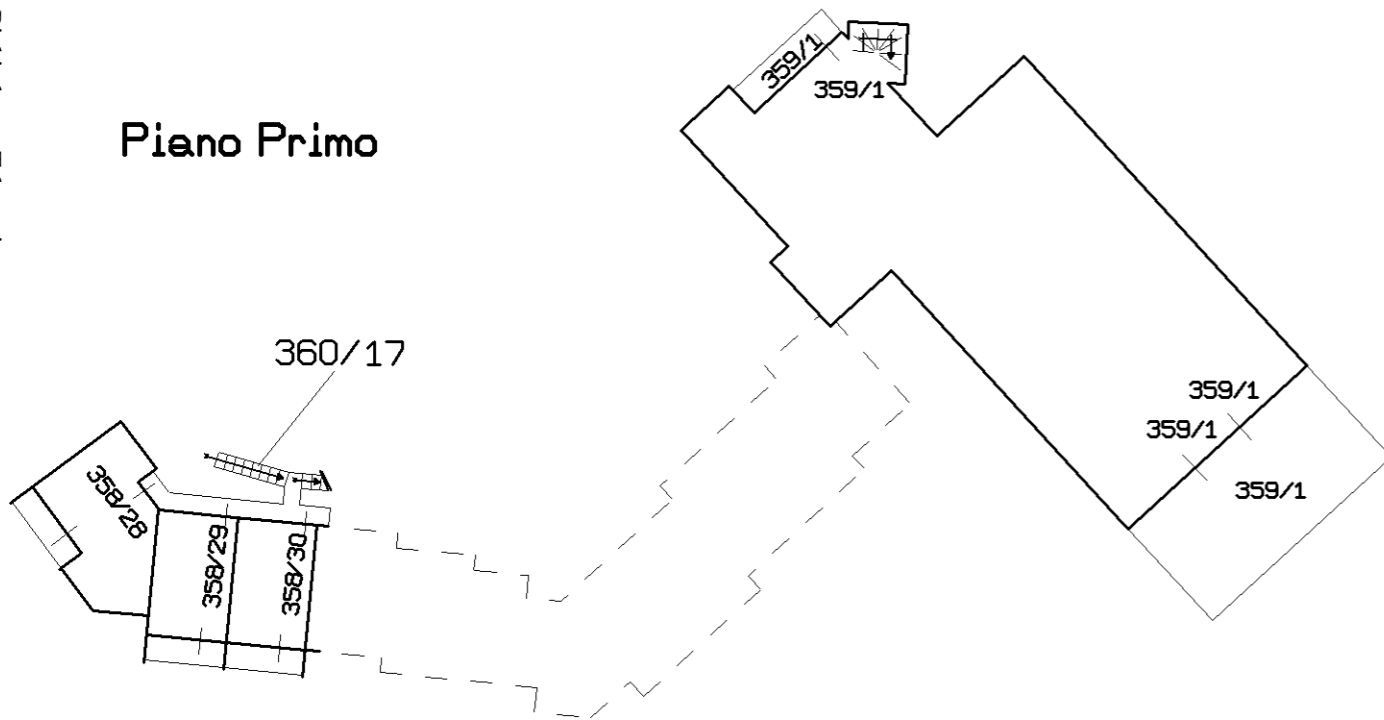

Piano Secondo

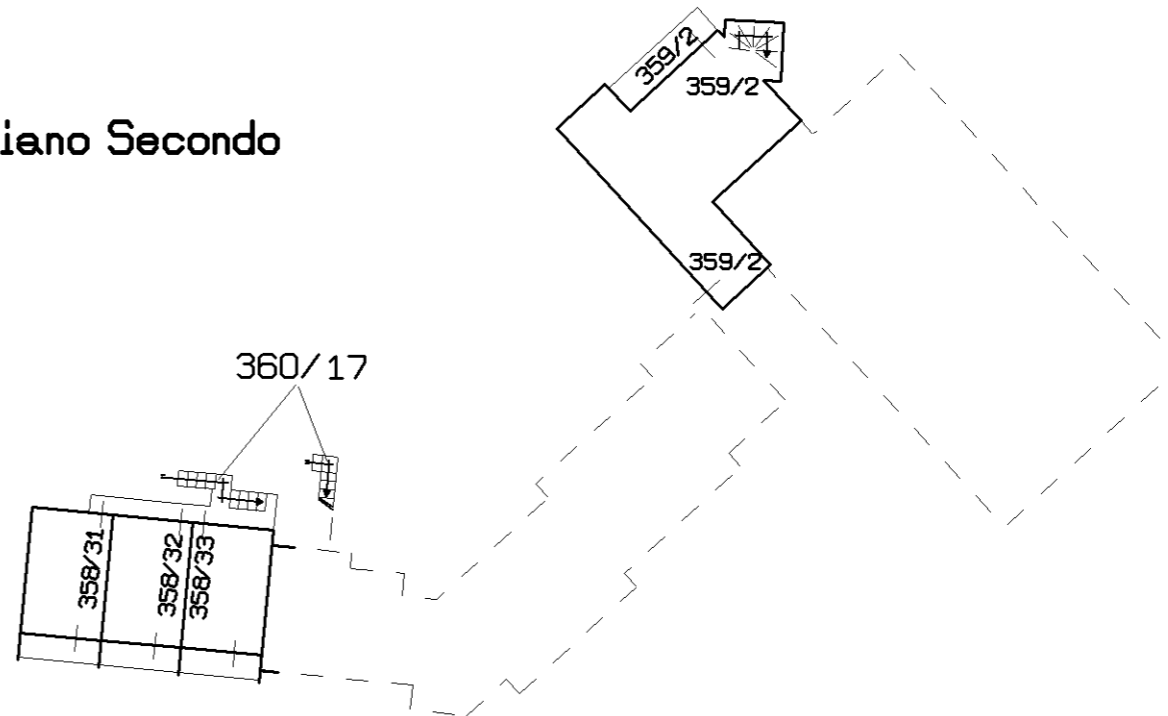



Piano Terzo

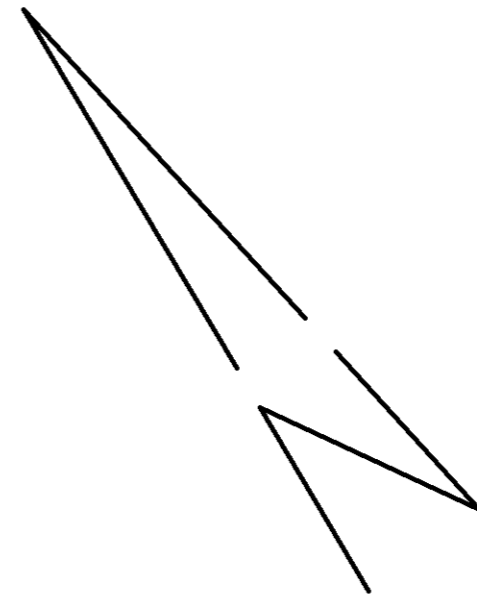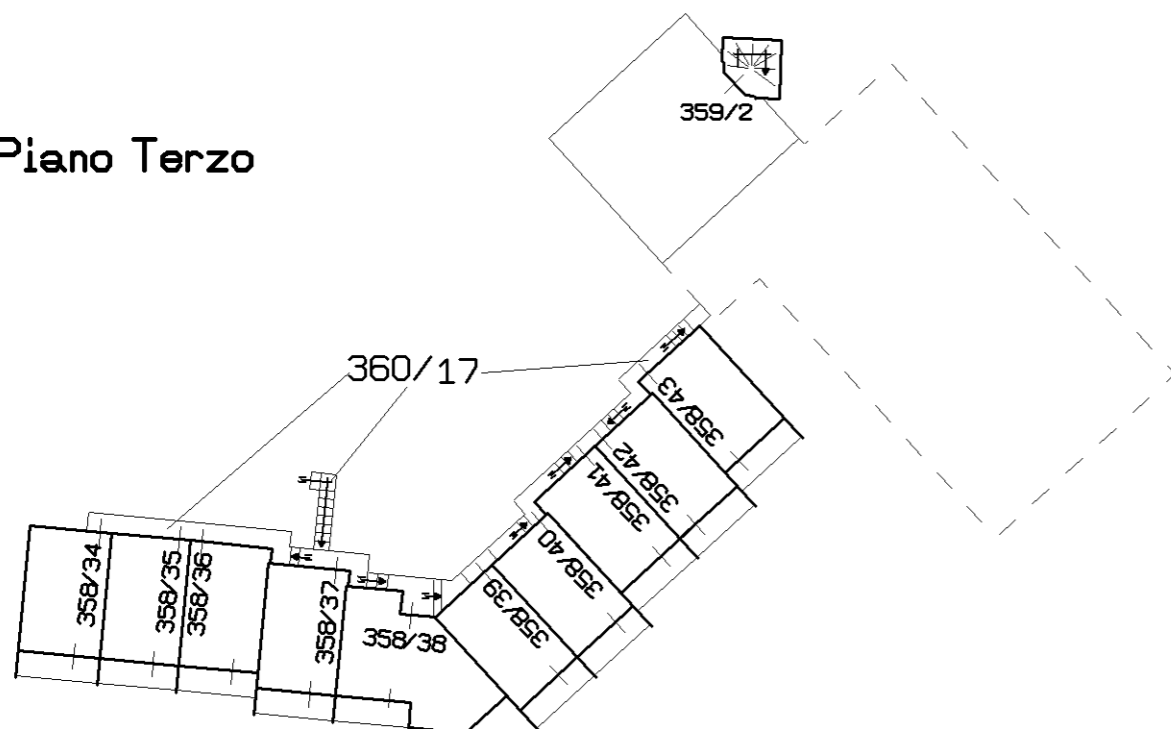

Data: 30/12/2016 - n. T100778 - Richiedente: Telematico
 Totale schede: 2 - Formato di acquisizione: A3(297x420) - Formato stampa richiesto: A3(297x420) - Fattore di scala non utilizzabile
 Ultima planimetria in atti


Data: 30/12/2016 - n. T100778 - Richiedente: Telematico


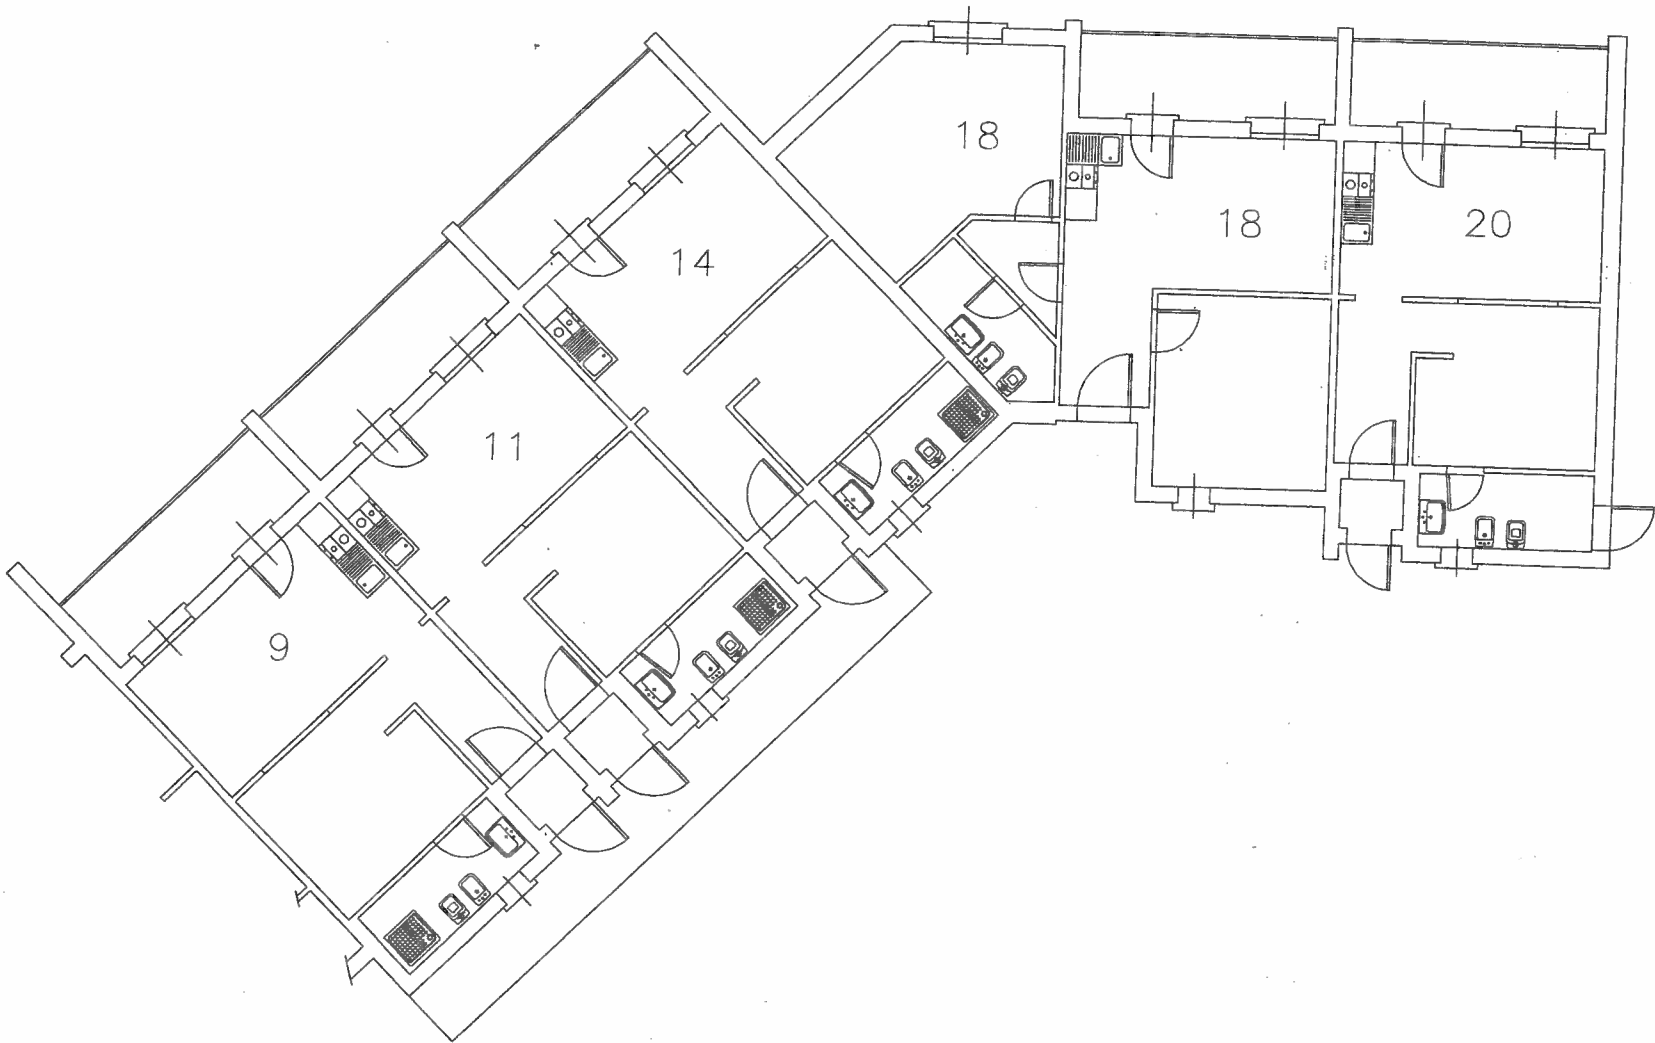


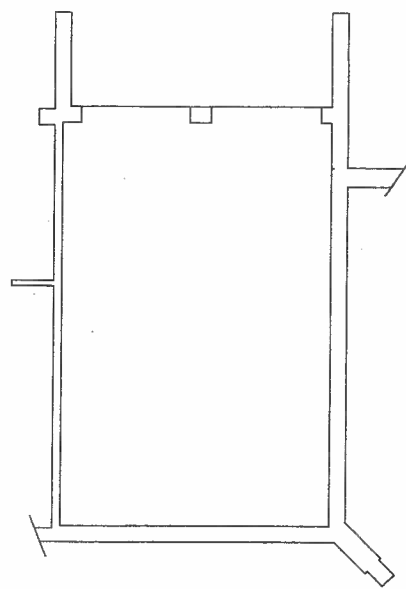


LIVELLO GARAGE

SCALA 1:50

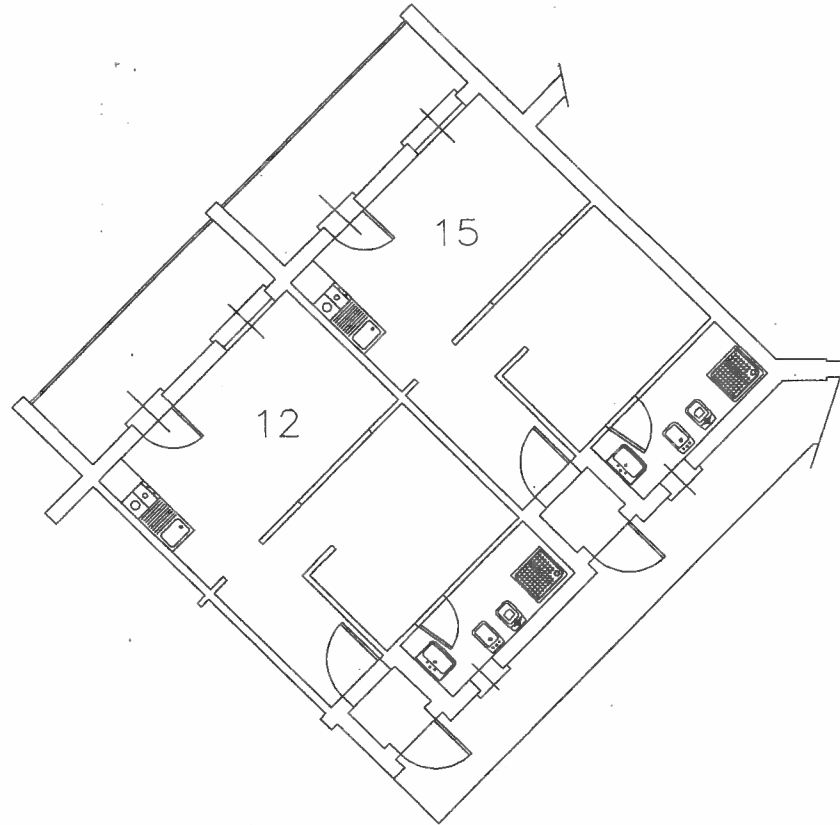

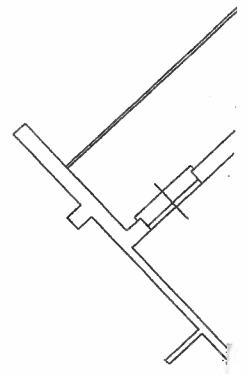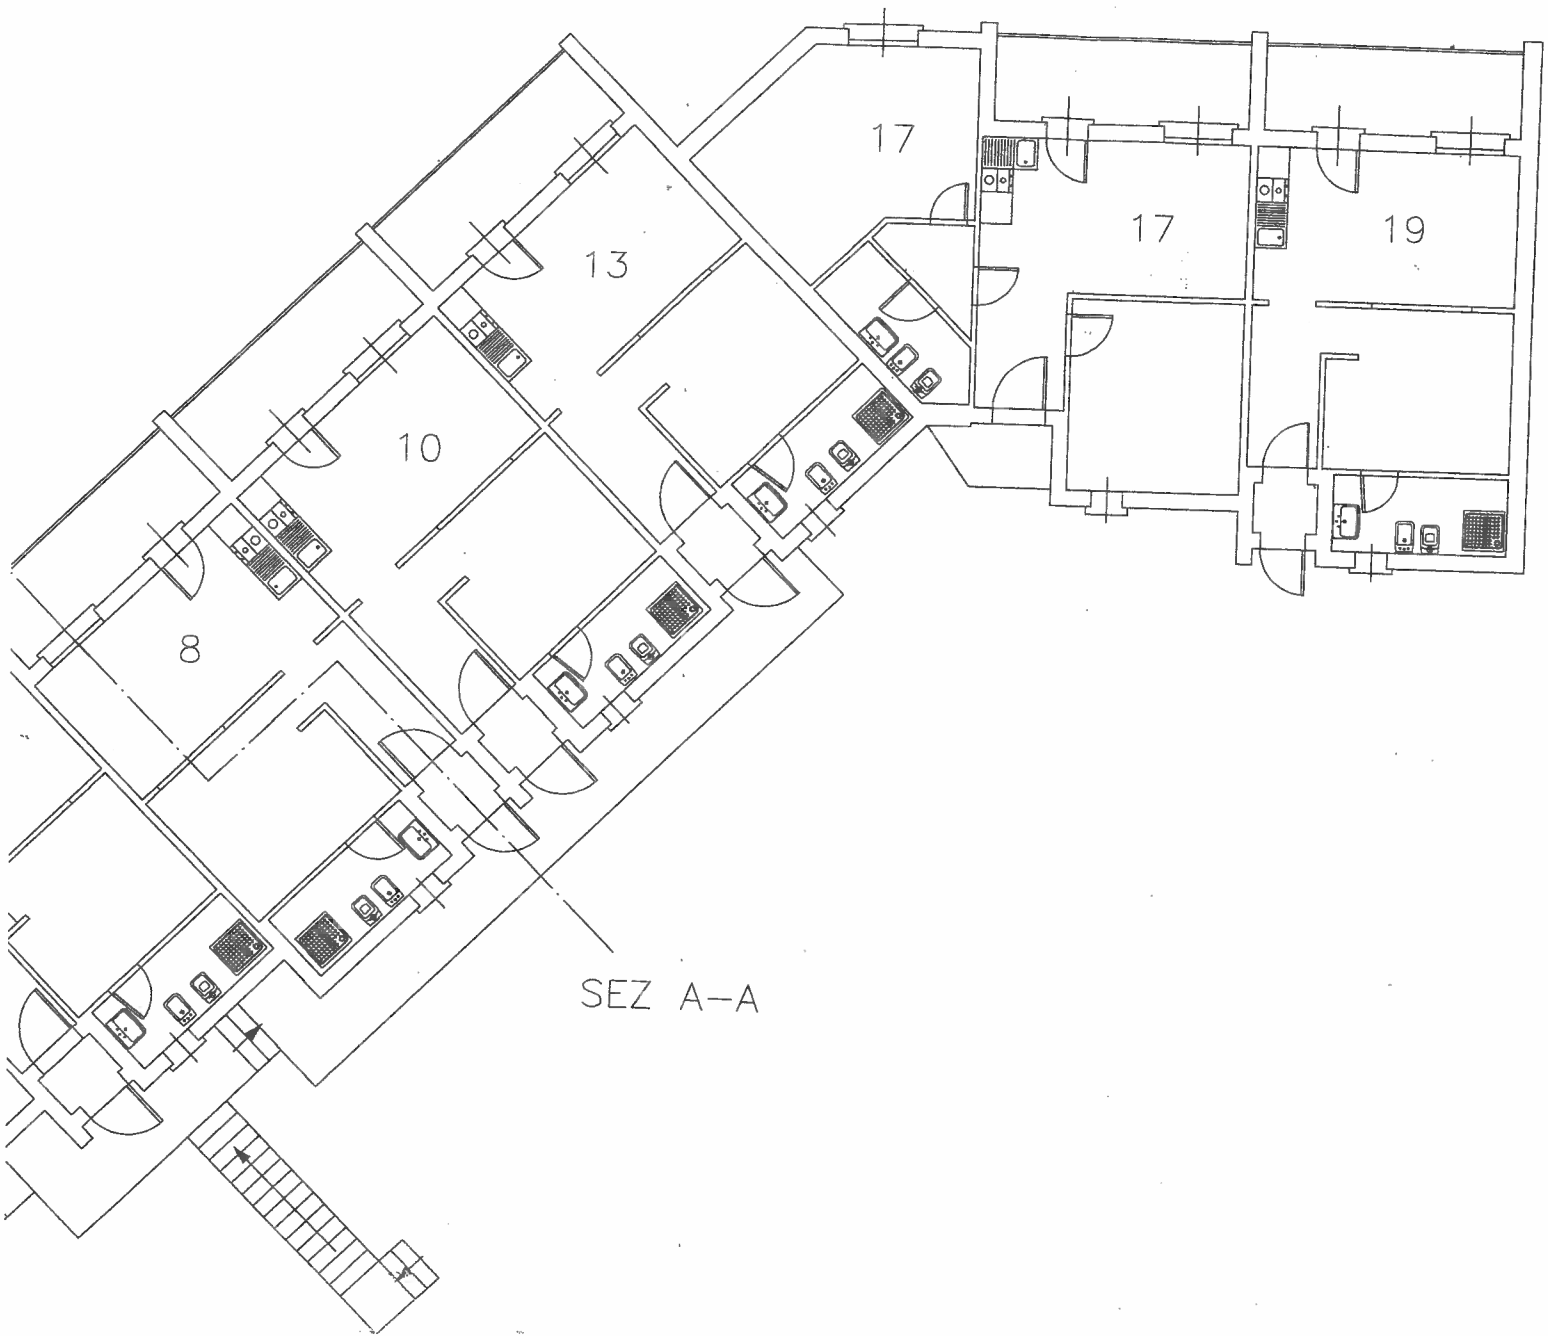

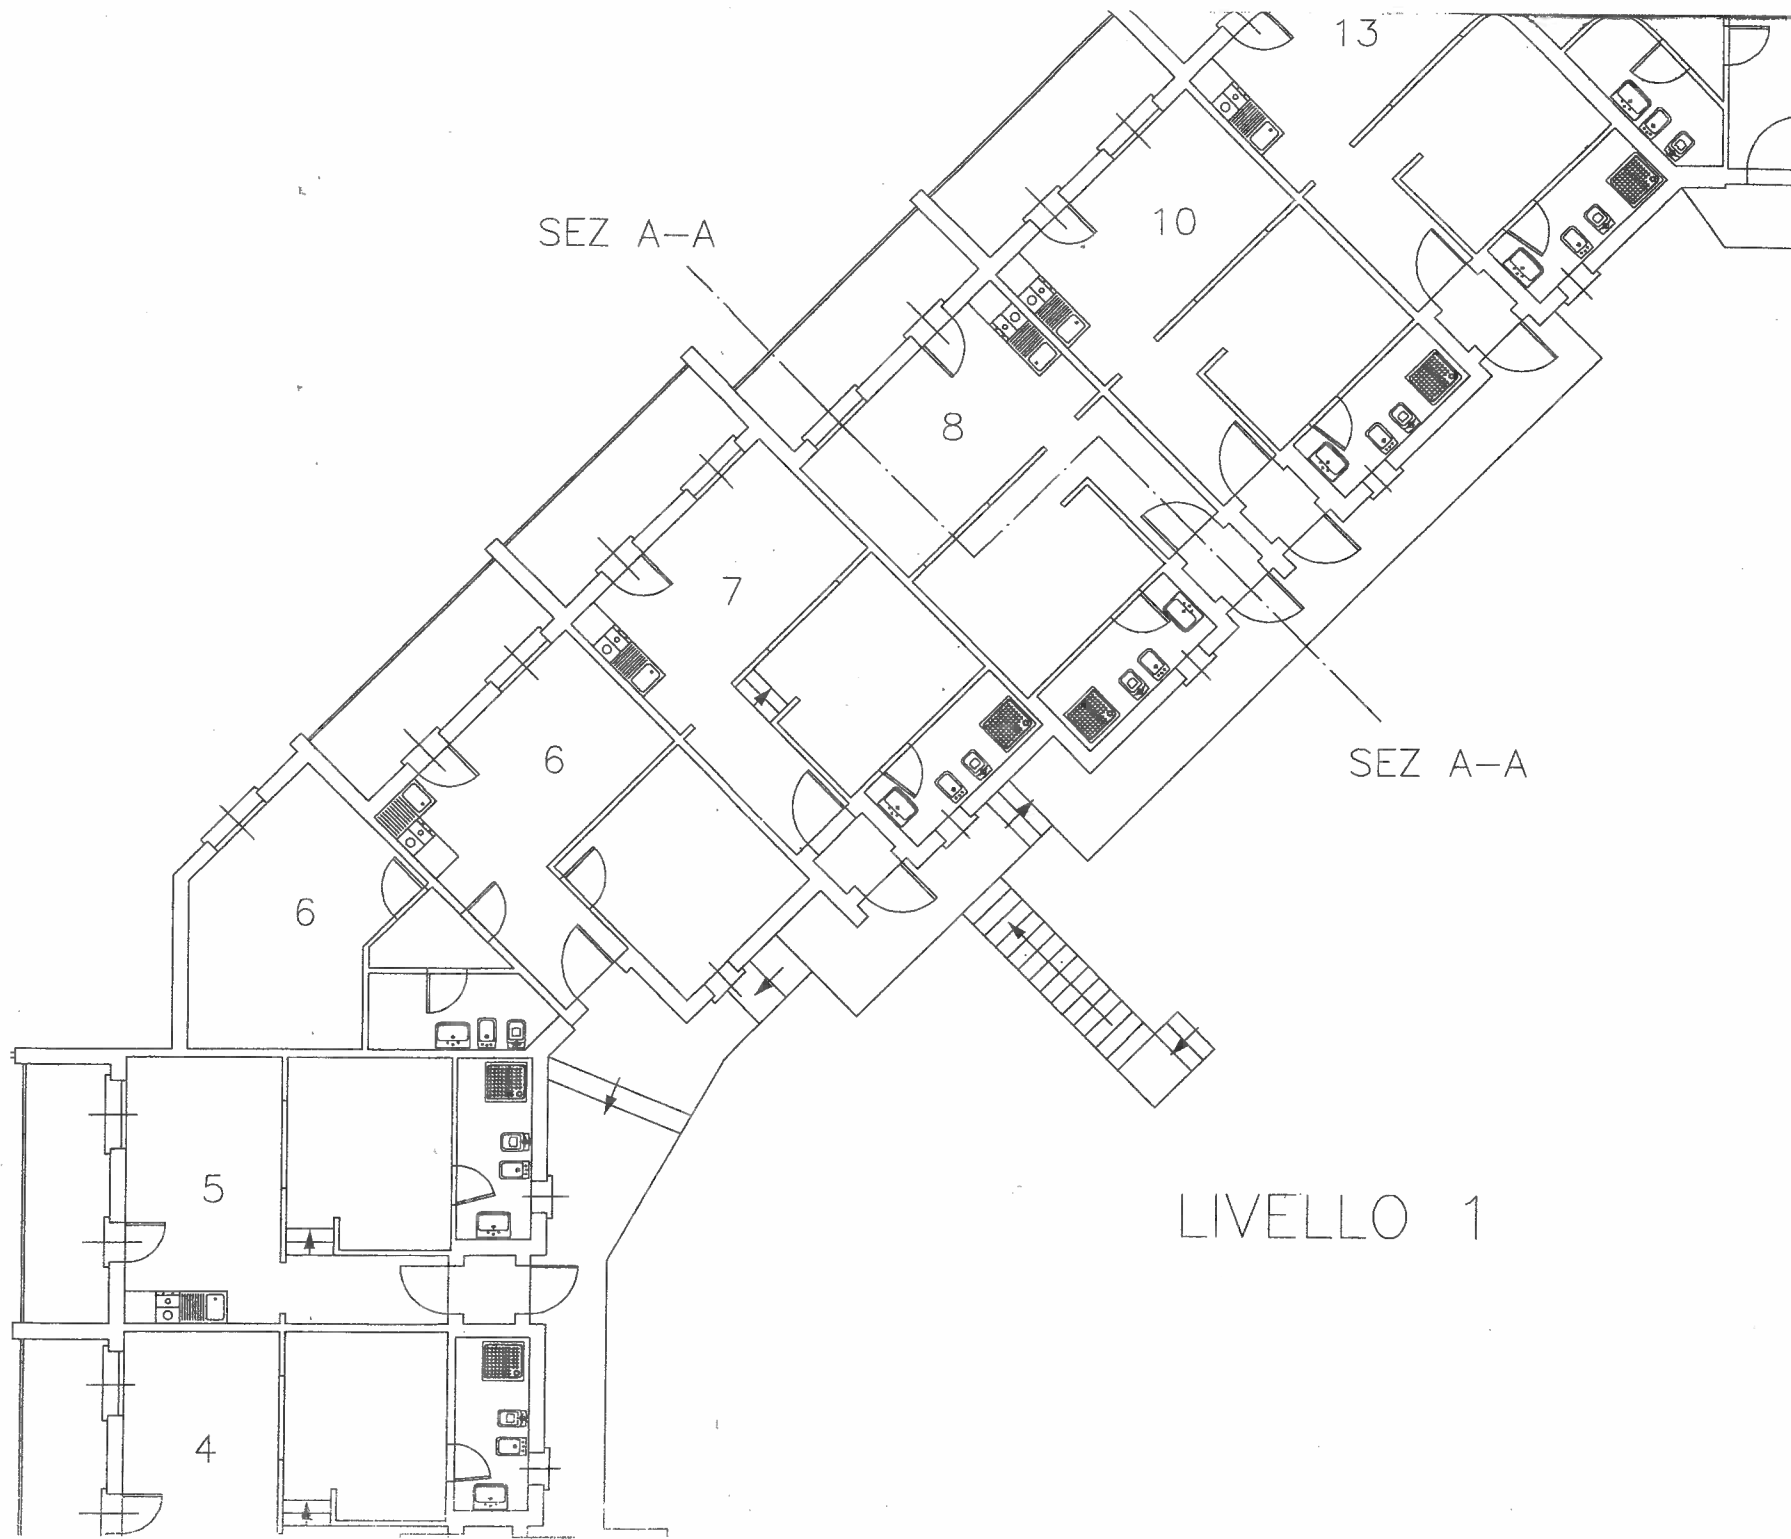

SEZ A-A

13

10

8

7

6



6

5

4

SEZ A-A

LIVELLO 1

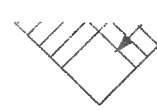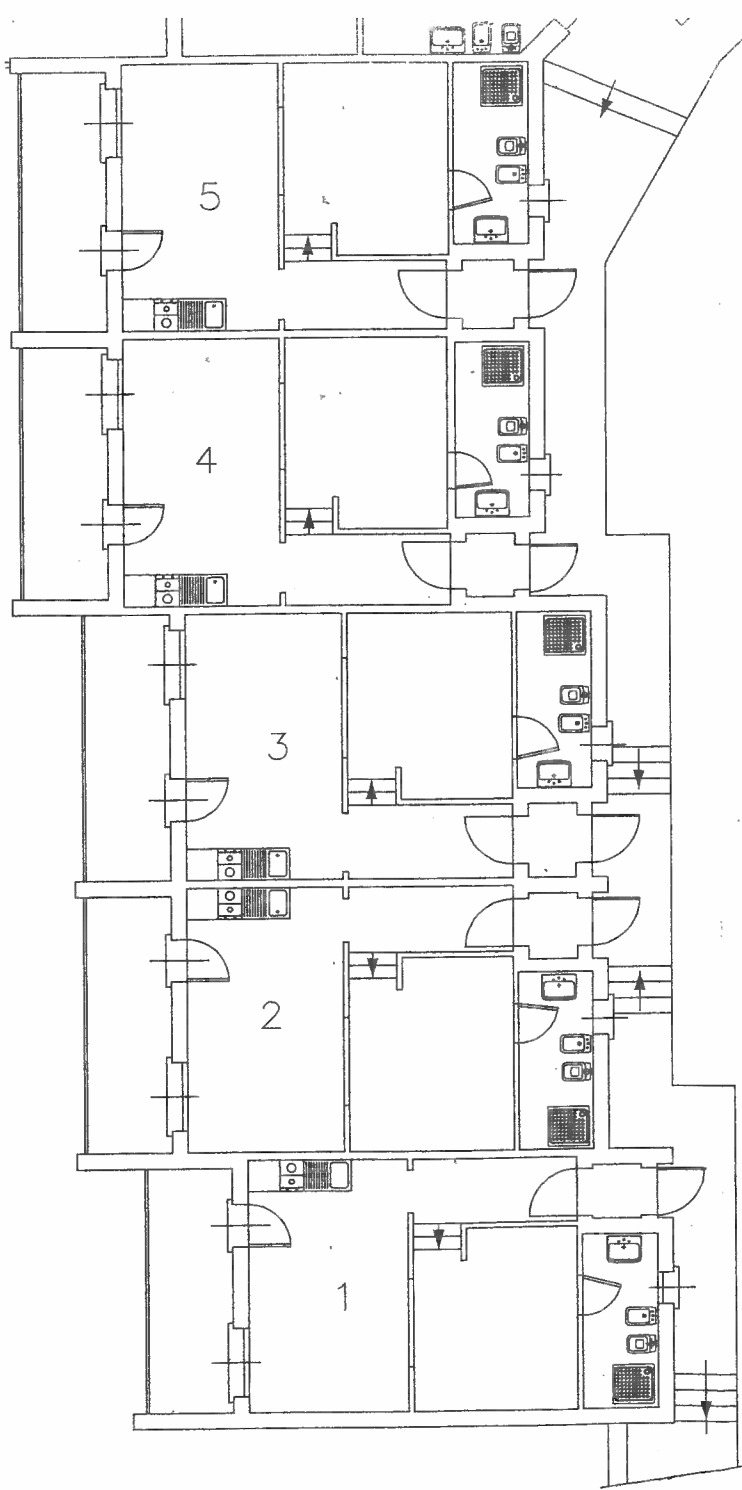

LIVELLO 1