




Lire 150


32 NUOVO CATASTO EDILIZIO URBANO

(R. DECRETO-LEGGE 13 APRILE 1939, N. 687)


Planimetria dell'immobile situato nel Comune di Baricella Via Savena Vecchia n° 254
Ditta Frazzoni Ermanno nato a Baricella il 20.10.1923
Allegata alla dichiarazione presentata all'Ufficio Tecnico Erariale di Bologna

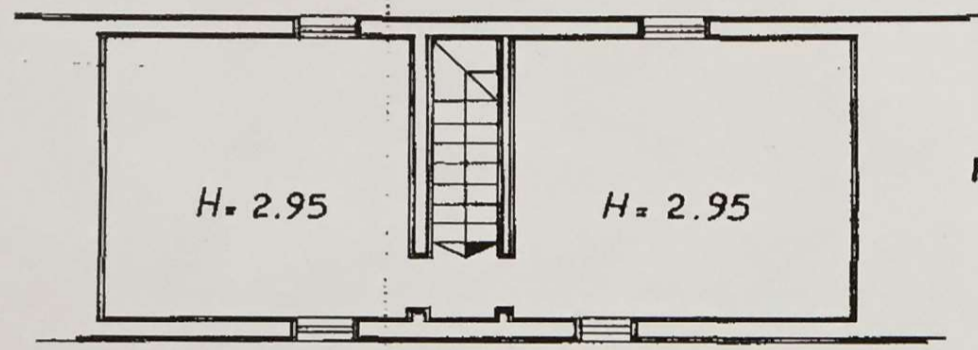

PIANO PRIMO

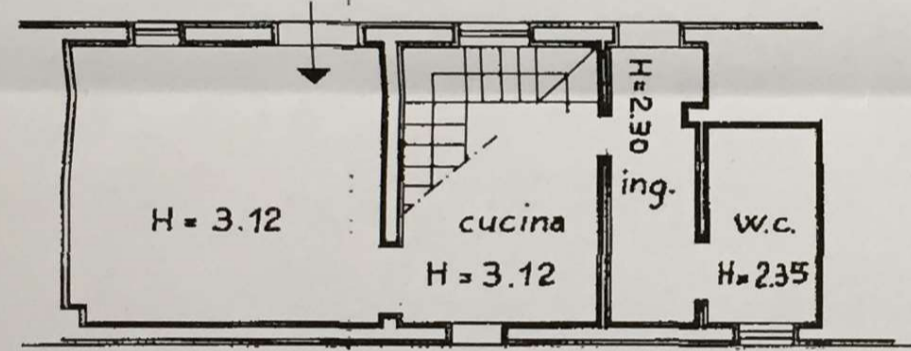


PIANO TERRA

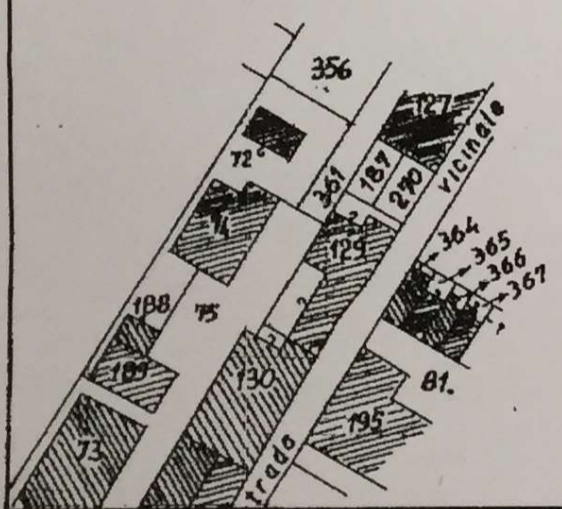

Foglio 27
Scala 1:1000

ORIENTAMENTO

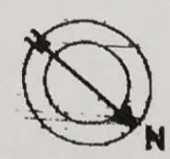

SCALA DI 1:100

Catasto dei Fabbricati - Situazione al 24/02/2020 - Comune di BARICELLA(A665) - < Foglio: 27 Particella: 129 - Subalterno 7 >
VIA SAVENA VECCHIA n. 256 piano: T-1;

SPAZIO RISERVATO PER LE ANNOTAZIONI D'UFFICIO

DATA 27/02/2020
PROT. N°

F.NCT	F.NCEU	MAPP.	SUB.
27	27	129	7

3 A/4

SOSTITUISCE PER F.V.S. E DIV.			
Sched.			
F.NCT	F.NCEU	MAPP.	SUB.
27	27	129	1
		129	3
		129	5

Compilata dal Dott. Agr. Paolo Schenoni
(Titolo, nome e cognome del tecnico)
Iscritto all'Albo dei Dott. Agronomi della Provincia di Bologna
Firma: Paolo Schenoni

