

**Agenzia del Territorio**  
**CATASTO FABBRICATI**  
Ufficio Provinciale di  
**Bologna**

Dichiarazione protocollo n. BO02886621 del 24/10/2008

Planimetria di u.i.u. in Comune di Molinella

Corso Giuseppe Mazzini

civ. 122/5

Identificativi Catastali:

Sezione:

Foglio: 57

Particella: 105

Subalterno: 41

Compilata da:  
Arbitrio Valeria


Iscritto all'albo:  
Geometri

Prov. Bologna

N. 2796

Scheda n. 1

Scala 1:200

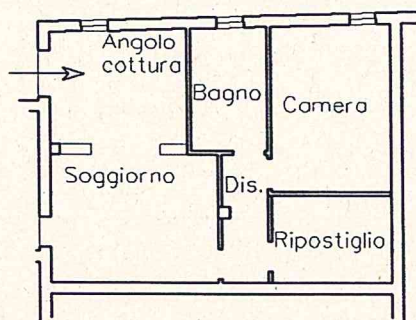

PIANO TERRA h.300


Catasto dei Fabbricati - Situazione al 19/12/2019 - Comune di MOLINELLA(F288) - < Foglio: 57 Particella: 105 - Subalterno 41 >  
CORSO MAZZINI GIUSEPPE n. 122/5 piano: T;



# STATO DI PROGETTO

A

Piano Terra scala 1:100

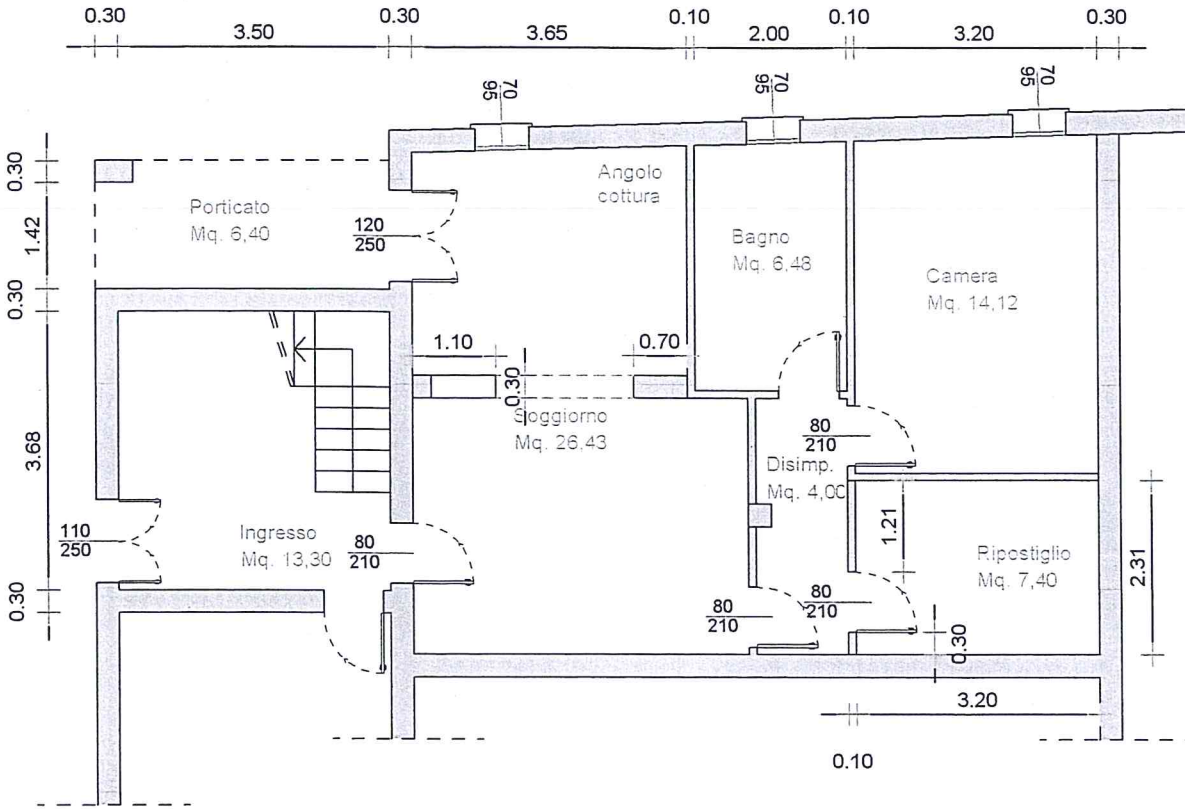

# STATO SOVRAPPOSTO

Piano Terra scala 1:100

