


SOPRAPOSIZIONE RILEVATO - LEGGITTIMO

COSTRUITO

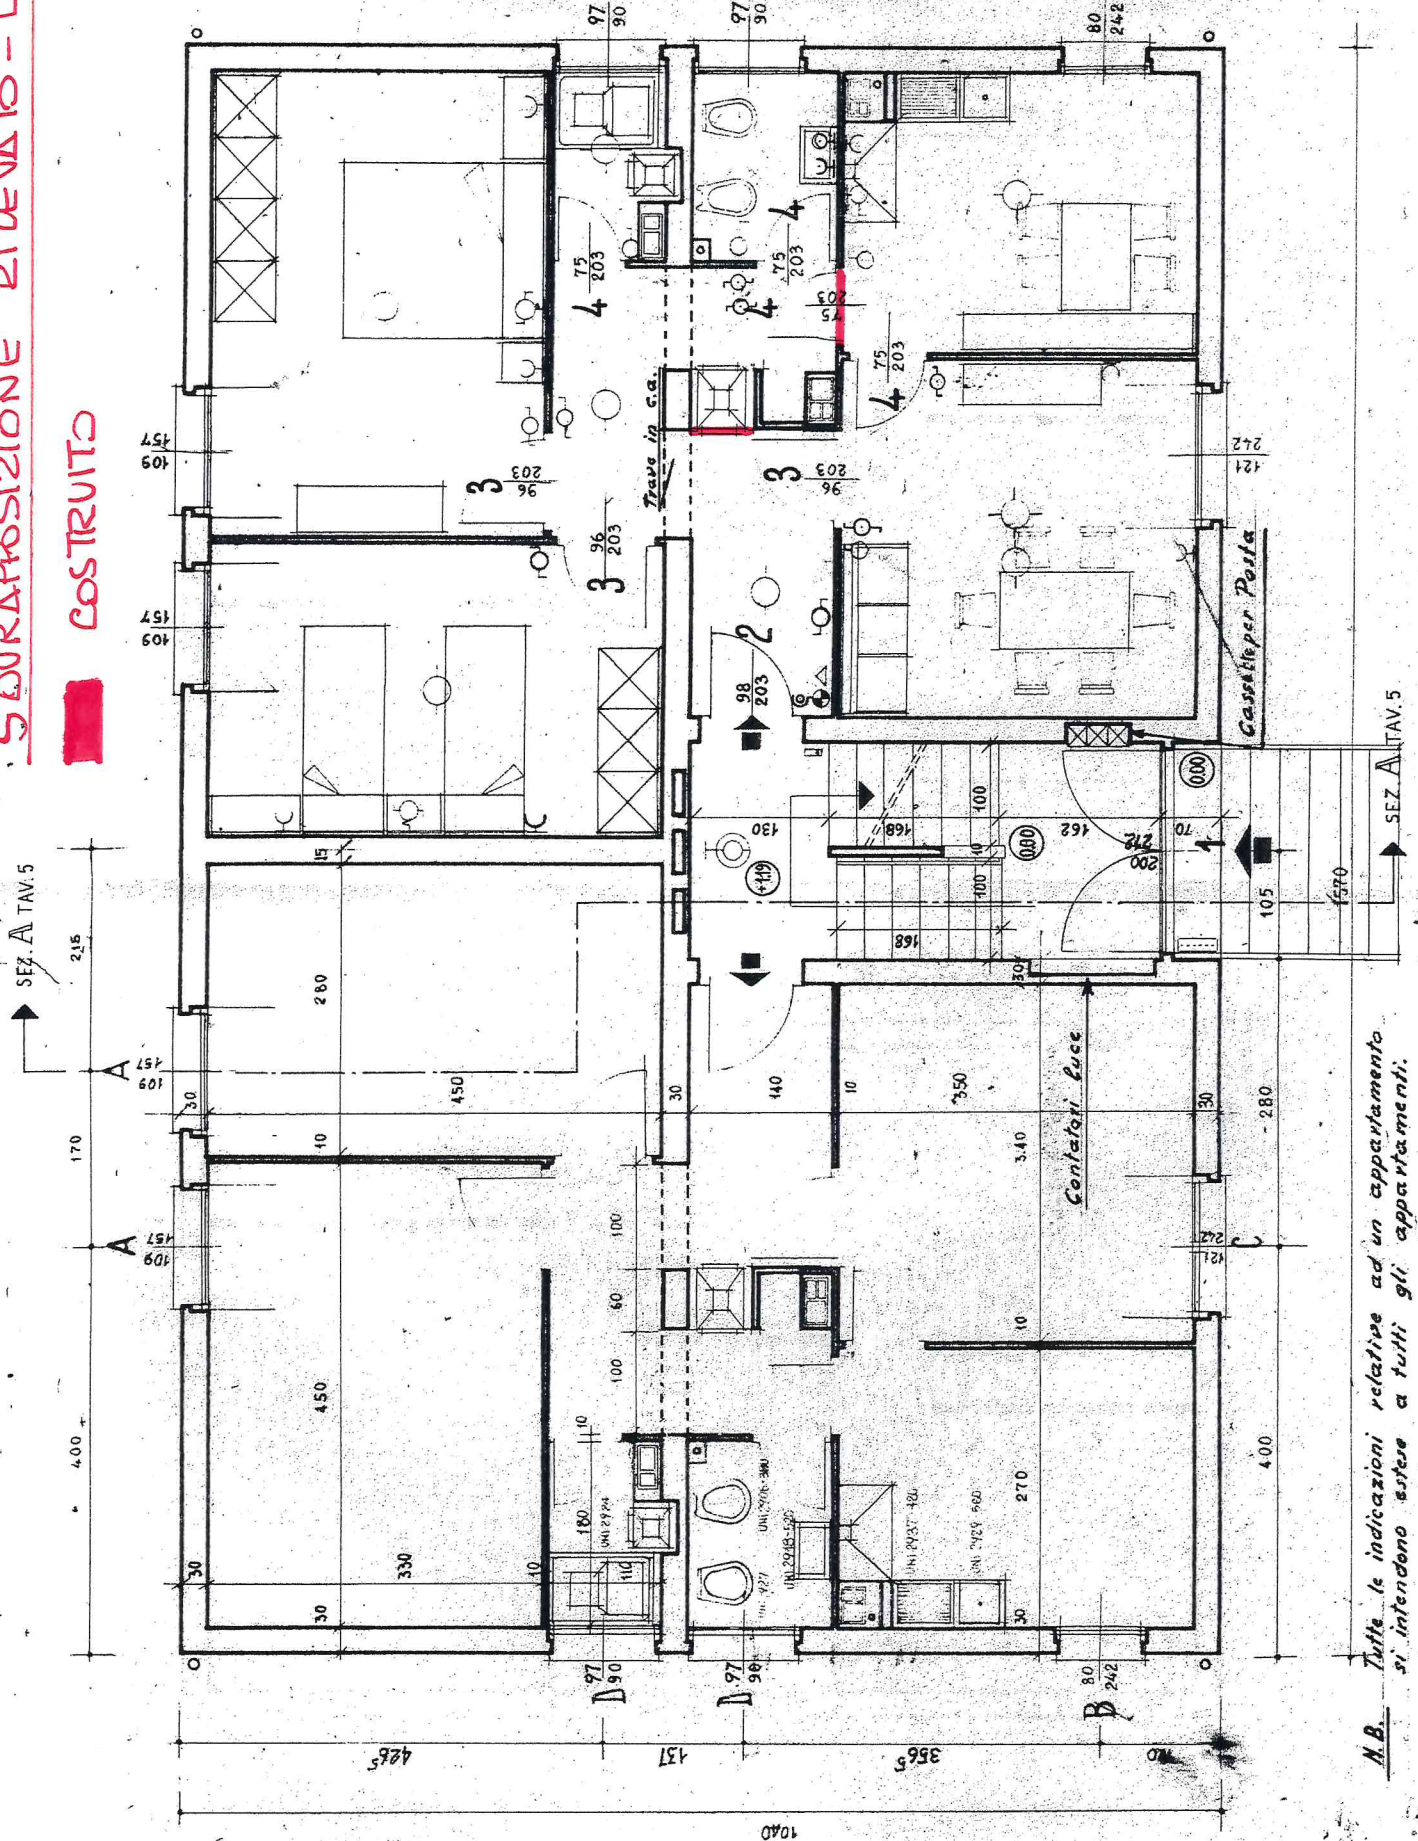

BRICCE MURALE
S.M.A.T.G.

M.B. Tutte le indicazioni relative ad un appartamento si intendono estese a tutti gli appartamenti.