

MINISTERO DELLE FINANZE
F. Cat. S. T. 315



MINISTERO DELLE FINANZE
DIREZIONE GENERALE DEL CATASTO E DEI SERVIZI TECNICI ERARIALI

Mod. R (Nuovo Catasto Edilizio Urbano)

21

L. 15

15


NUOVO CATASTO EDILIZIO URBANO

(R. DECRETO-LEGGE 11 APRILE 1939, N. 633)

Planimetria dell'immobile situato nel Comune di CASTENASO Via Fratelli Cervi, 5

Ditta MENARINI ING. ARNALDO

Allegata alla dichiarazione presentata all'Ufficio Tecnico Erariale di BOLOGNA

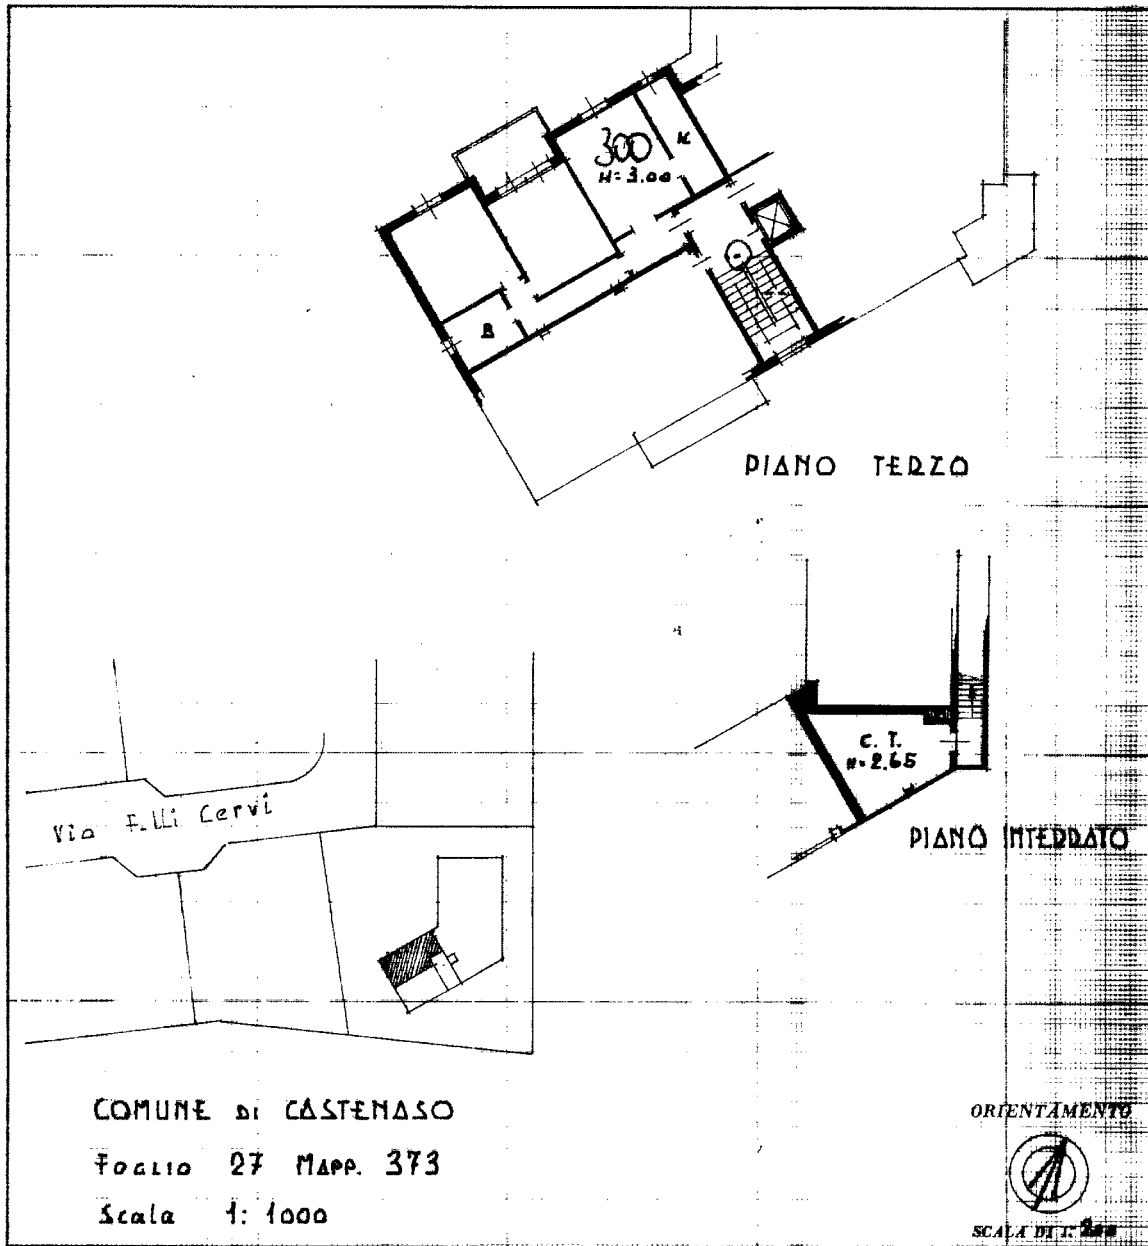

COMUNE di CASTENASO

Foglio 27 Mapp. 373

Scala 1:1000

ORIENTAMENTO

SCALA DI 1:2000

SPAZIO RISERVATO PER LE ANNOTAZIONI D'UFFICIO

DATA 4. 9. 1975
PROT. N° 481

ACCETTABILE
602 16

Compilata dall' ING. PAOLO MENARINI
(Titolo, nome e cognome del tecnico)

Iscritto all'Albo degli INGEGNERI
della Provincia di BOLOGNA

DATA 1- 9 - 1975

Firma: Paolo Menarini

Ultima planimetria in atti

Catasto dei Fabbricati - Situazione al 20/12/2019 - Comune di CASTENASO (C292) - < Foglio: 27 - Particella: 602 - Subalterno: 16 >
VIA F. LLI CERVI n. 5 piano: 3;

MODULARIO
F. Cat. T. 315



MINISTERO DELLE FINANZE
DIREZIONE GENERALE DEL CATASTO E DEI SERVIZI TECNICI ERARIALI

Mod. B (Nuovo Catasto Edilizio Urbano)

31


Lire
15

91

NUOVO CATASTO EDILIZIO URBANO

(R. DECRETO-LEGGE 13 APRILE 1939, N. 553)

Planimetria dell'immobile situato nel Comune di CASTENASO Via Fratelli Cervi, 3-5
Ditta MENARINI ING. ARNALDO
Allegata alla dichiarazione presentata all'Ufficio Tecnico Erariale di BOLOGNA

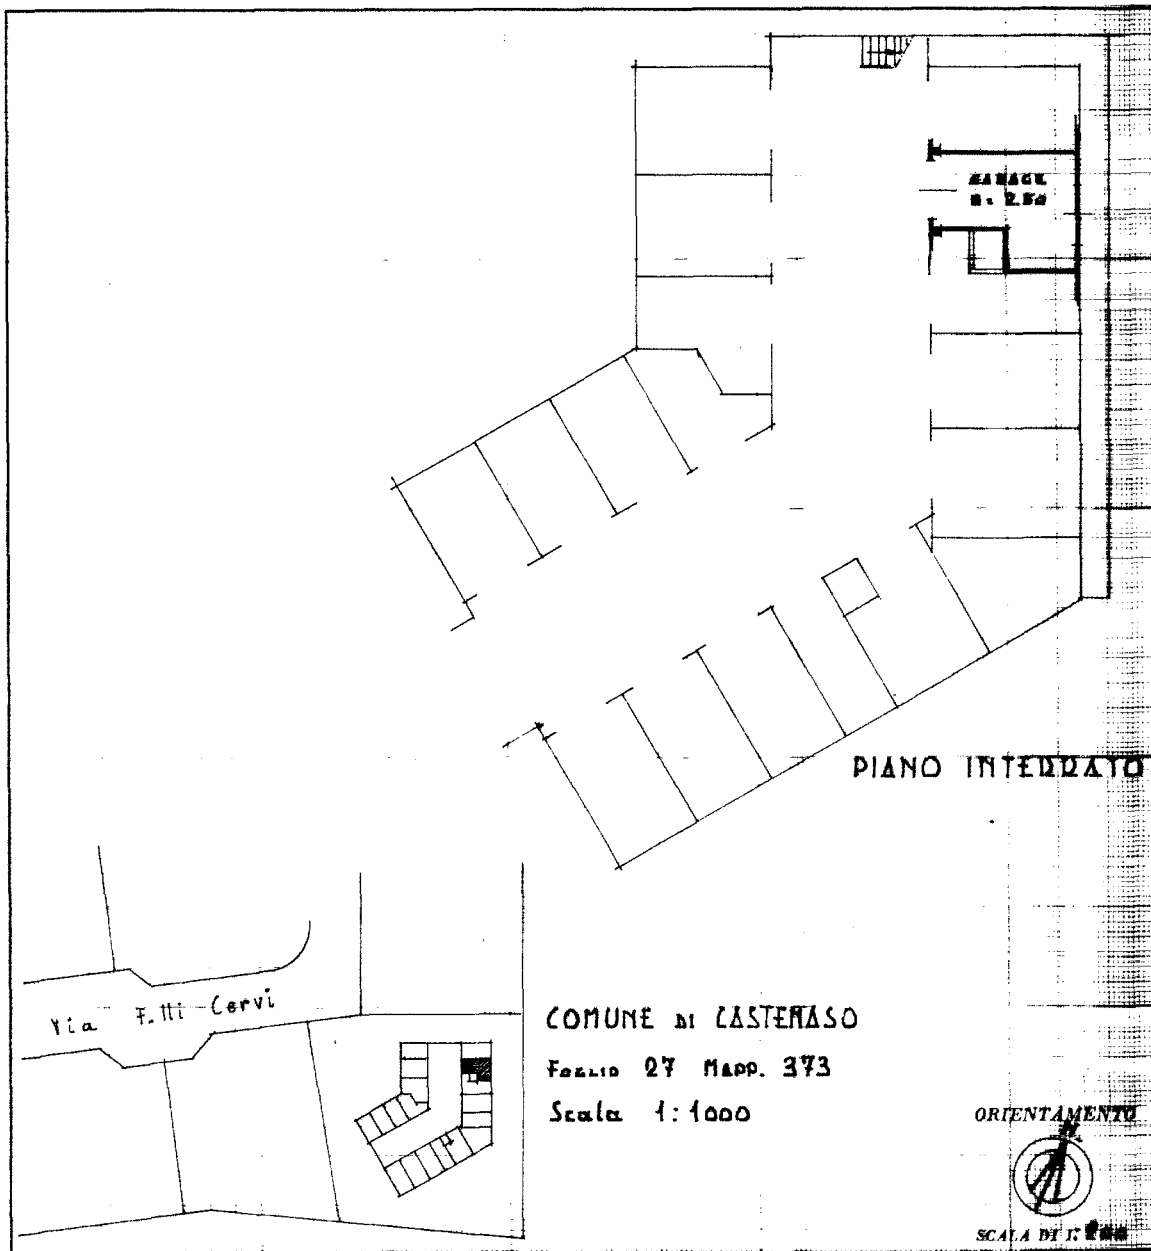

SPAZIO RISERVATO PER LE ANNOTAZIONI D'UFFICIO	
DATA 4. 9. 1975 PROT. N° 492	27 602 26

Compilata dall'ING. PAOLO MENARINI
(Titolo, nome e cognome del tecnico)

Iscritto all'Albo degli INGEGNERI
della Provincia di BOLOGNA

DATA 1-9-1975
Firma: Ing. Paolo Menarini

Catasto dei Fabbricati - Situazione al 20/12/2019 - Comune di CASTENASO (C292) - < Foglio: 27 - Particella: 602 - Subalterno: 26 >
VIA F. LLI CERVI n. 3 n. 5 piano: S1;

Ultima planimetria in atti

ELABORATO PLANIMETRICO

Compilato da:
Grossi Elisabetta

Iscritto all'albo:
Geometri

Prov. Bologna

N. 3066

**Agenzia delle Entrate
CATASTO FABBRICATI
Ufficio Provinciale di
Bologna**

Comune di Castenaso

Sezione: Foglio: 27


Particella: 602

Protocollo n. BO0061547 del 11/05/2017


Tipo Mappale n. del

Dimostrazione grafica dei subalterni

Scala 1 : 500

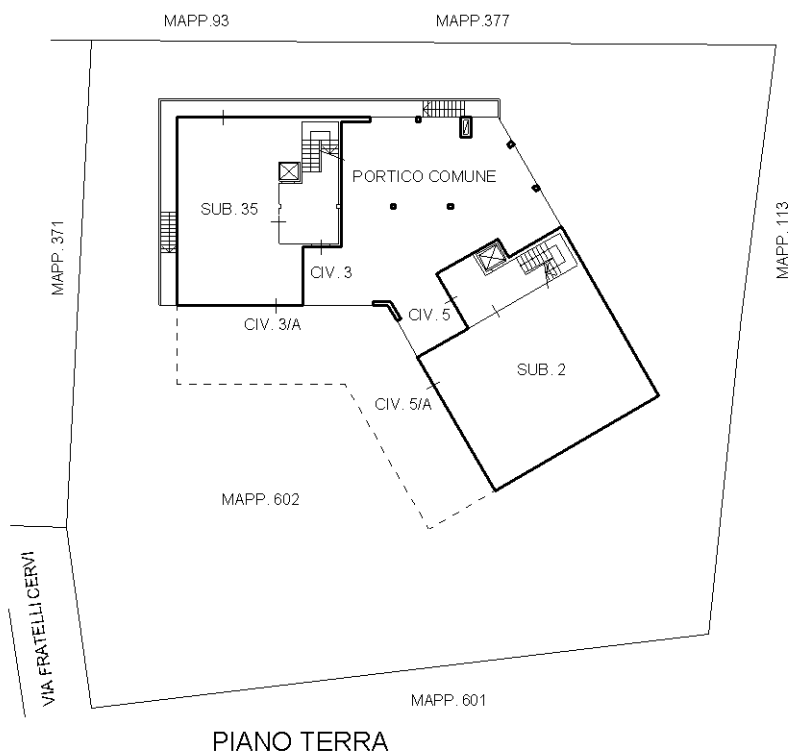

PIANO TERRA

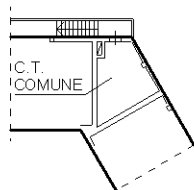

PIANO INTERRATO



