



N=4905400

E=1680900

1 Particella: 459

31-Jan-2020 18:33:47
Prot. n. T287530/2020

Scala originale: 1:1000
Dimensione cornice: 267.000 x 189.000 metri

Comune: MONZUNO
Foglio: 30 All: A

MODULARIO
F. Cat. S. T. 215



3571
MINISTERO DELLE FINANZE
DIREZIONE GENERALE DEL CATASTO E DEI SERVIZI TECNICI ERARIALI

MOD. B (Nuovo Catasto Edilizio Urbano)


58

Lire
15


NUOVO CATASTO EDILIZIO URBANO

(R. DECRETO-LEGGI 13 APRILE 1959, N. 652)


Planimetria dell'immobile situato nel Comune di MONZUNO Via RINASCITA (GIA' VIA DELLA CHIESA)
Di via P.R.B. PLASTICA RASTIGNANO s. SOC. IN ACC. SEMPL. CON SEDE IN RASTIGNANO (BO)
Allegata alla dichiarazione presentata all'Ufficio Tecnico Erariale di BOLOGNA

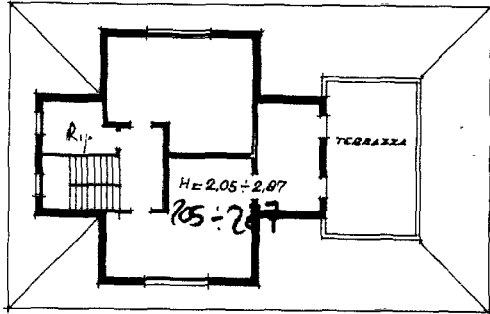


PIANO SECONDO

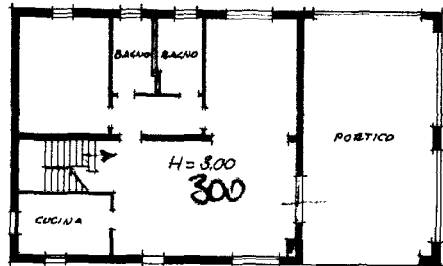

PIANO PRIMO

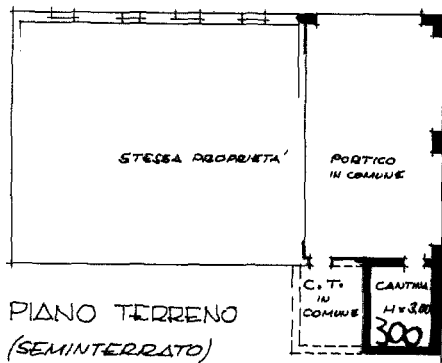

PIANO TERRENO
(SEMINTERRATO)

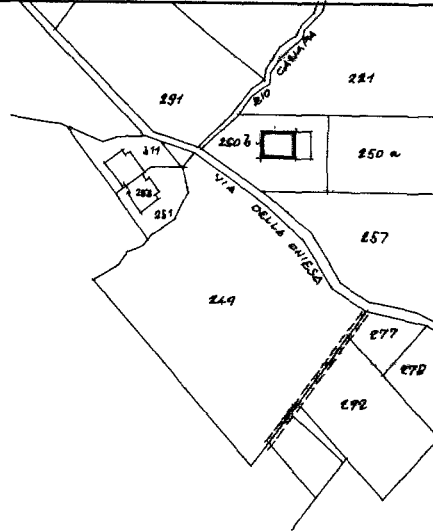

FOGLIO 30
SCALA 1/2000

GEOMETRA
LUIGI SELLERI
VIA SARAGOLTA 21 - 1
Tel. 27283 - BOLOGNA



ORIENTAMENTO



SCALA DI 1:200

SPAZIO RISERVATO PER LE ANNOTAZIONI D'UFFICIO

DATA 25.8.1972
PROT. N° 84

ACCETTABILE

F. 30 N. 459 Sub. 2

Compilata dal GEOMETRA
(Titolo, nome e cognome del tecnico)
LUIGI SELLERI

Iscritto all'Albo dei Geometri
della Provincia di Bologna - n° 735

DATA 9.3.1972

Firma: Luigi Selleri

ISTITUTO POLIGRAFICO DELLO STATO

Catasto dei Fabbricati - Situazione al 31/01/2020 - Comune di MONZUNO (F706) - < Foglio: 30 - Particella: 459 - Subalterno: 2 >
VIA DELLA RINASCITA n. 46 piano: 1-2;

Ultima planimetria in atti

LIEVE DIFFERENZA NELLA DIMENSIONE DEI LOCALI BAGNI

PRESENZA DI UN CAMINO


IL PORTICO ATTUALMENTE RISULTA CHIUSO CON ELEMENTI FISSI CHE ANDRANNO ASPORTATI PER RIPRISTINARE LA SUP. COME CONDONATA ORIGINARIAMENTE


PRESENZA DI UNA STRUTTURA TIPO CAVEDIO NELLA ZONA DISIMPEGNO

PRESENZA DI UN ERRORE DAL PUNTO DI VISTA GRAFICO DEL NUMERO DEI GRADINI.
PRESENZA DI UN VANO SOTTOSCALA CON ALL'INTERNO UNA SCALA DI COLLEGAMENTO AL PIANO INFERIORE NON LEGITTIMA

PRESENZA DI UNA STRUTTURA TIPO PORTICO APERTO ALL'INGRESSO IN LUOGO DI UNA STRUTTURA TIPO VERANDA ORIGINARIAMENTE CONCESSIONATA

RILIEVO DELLO STATO ATTUALE DELL'UNITA' IMMOBILIARE SUB. 2, PIANO PRIMO

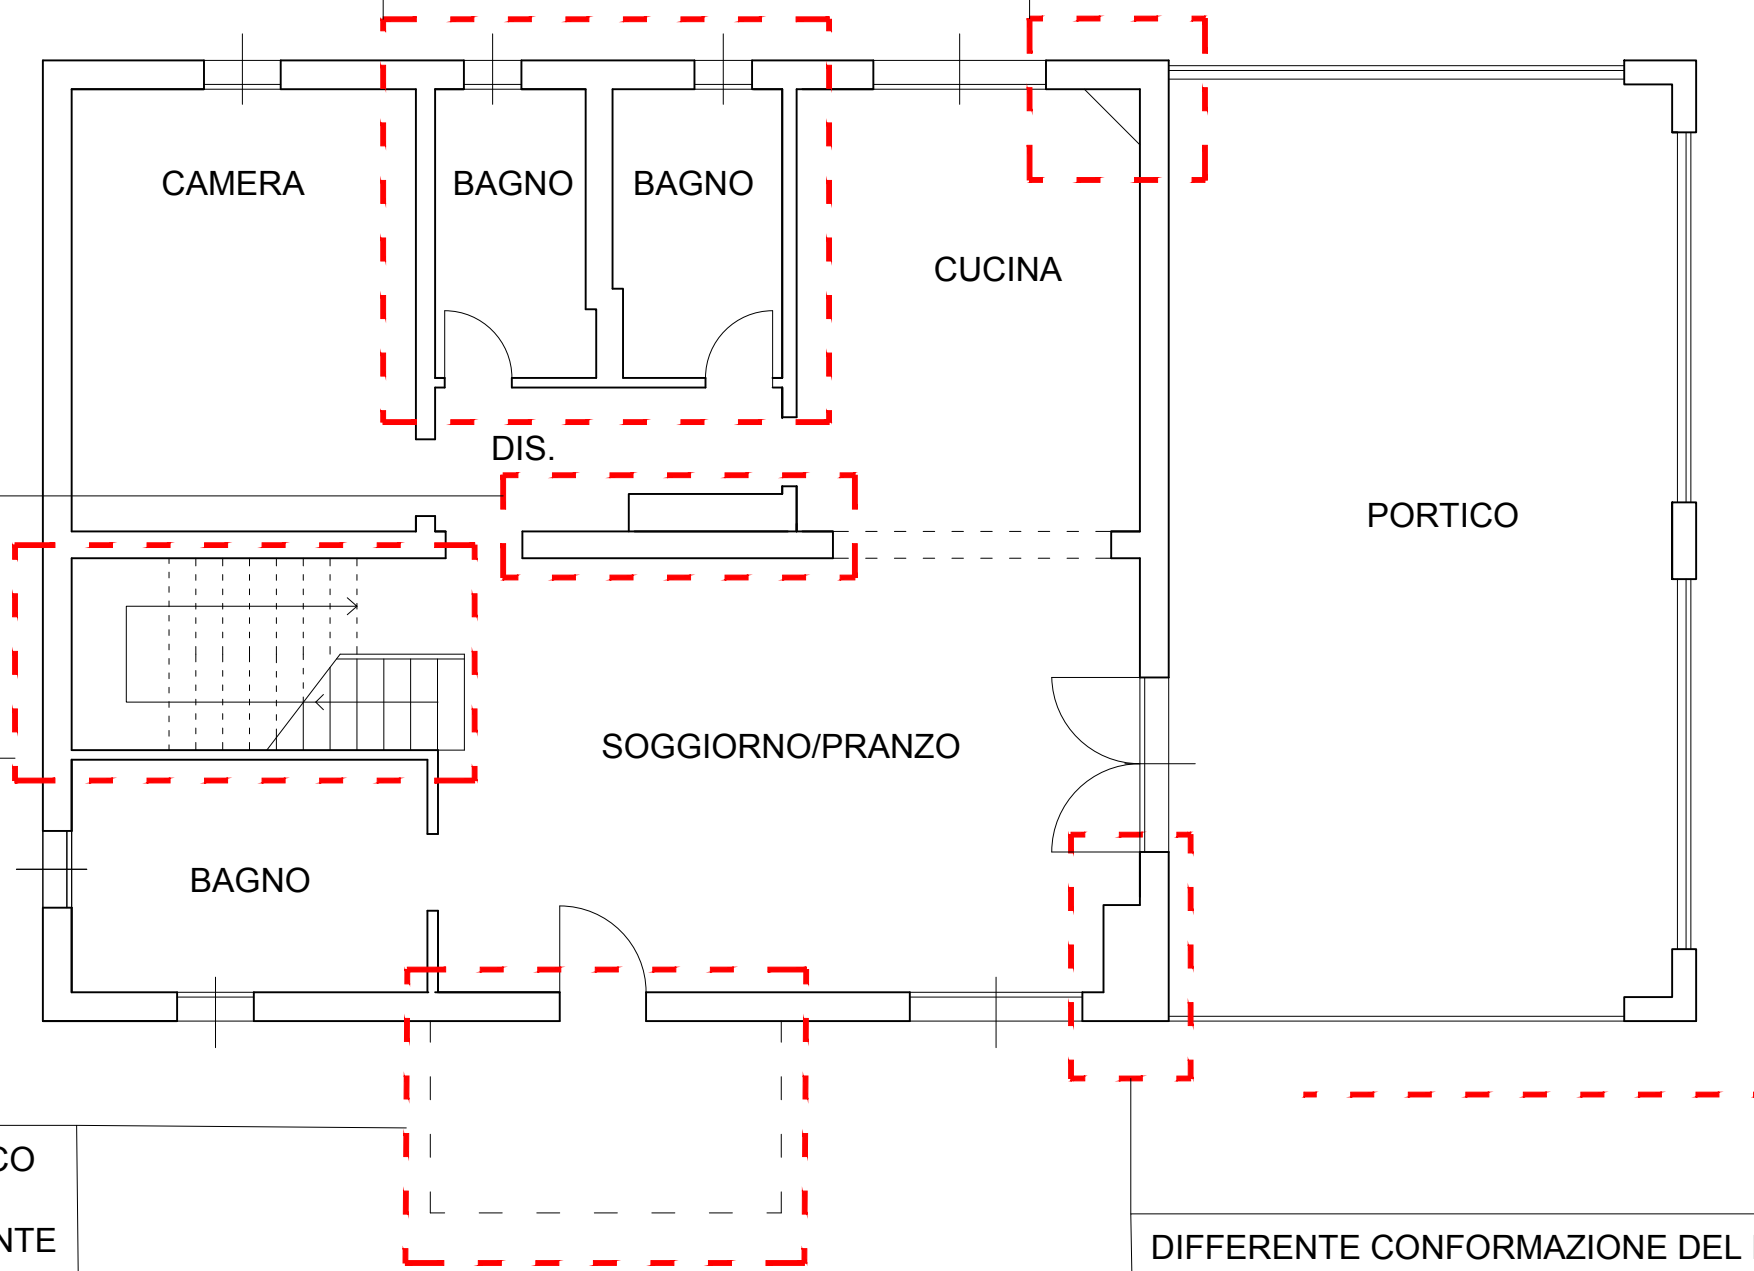


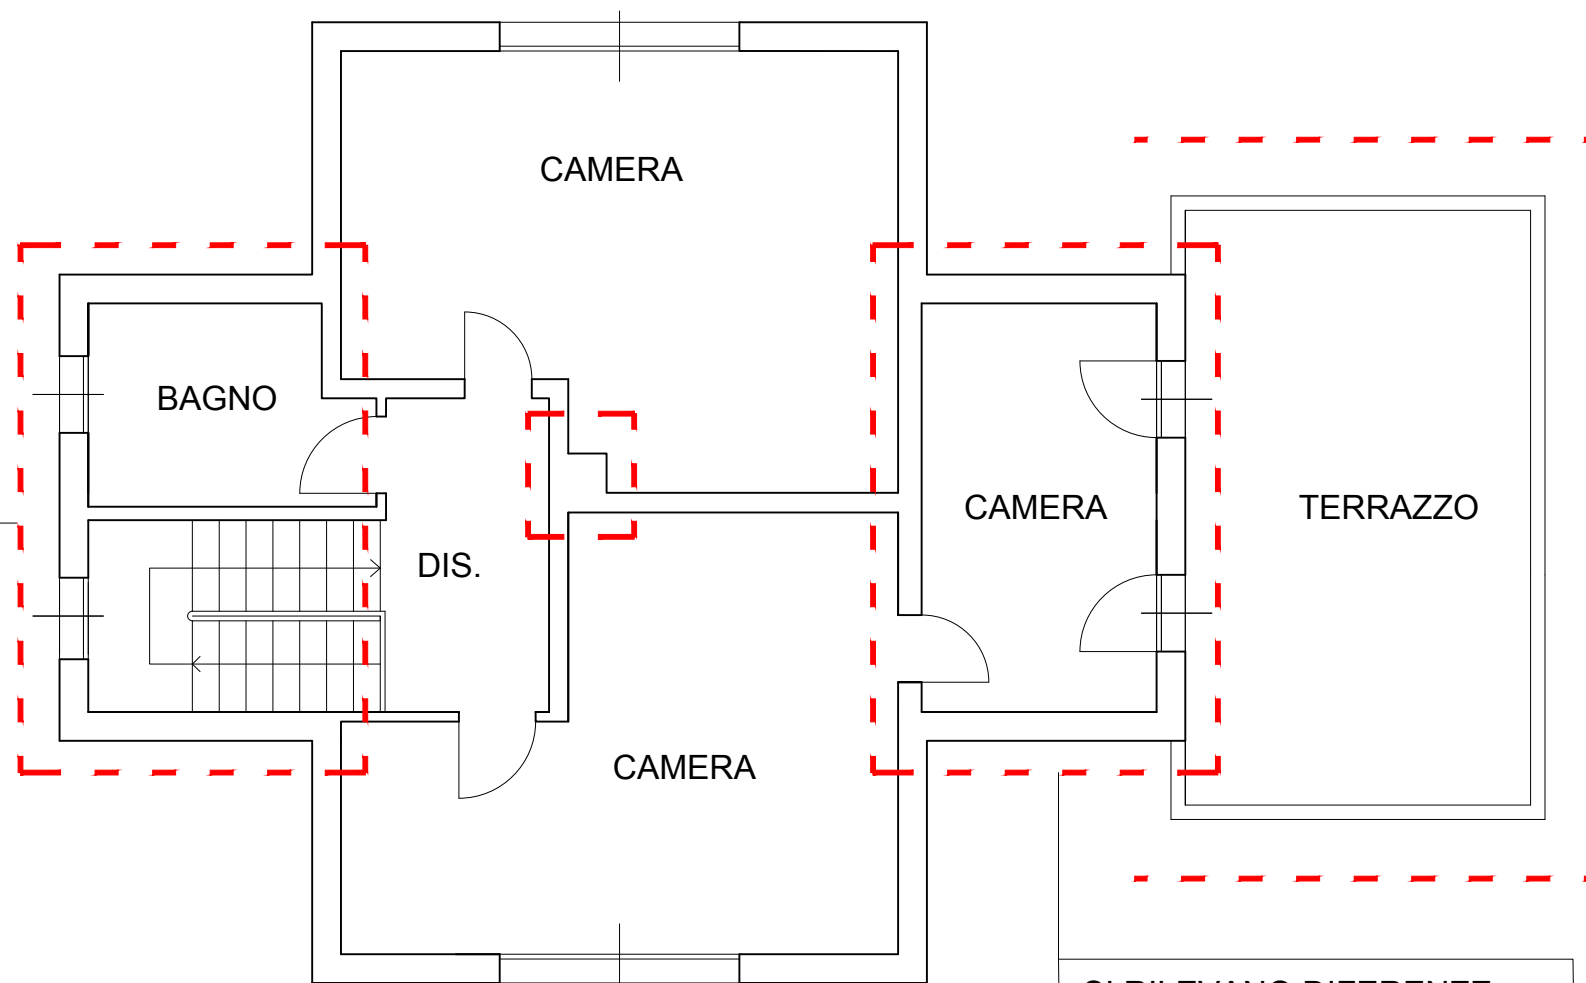

SI RILEVANO DIFFERENZE DIMENSIONALI PER QUANTO RIGUARDA I CORPI LATERALI

SI RILEVANO DIFFERENZE DIMENSIONALI PER QUANTO RIGUARDA I CORPI LATERALI

LIEVE DIFFERENZE NELLE QUOTE DEL TERRAZZO RISPETTO A QUANTO DICHIARATO NEL CONDONO

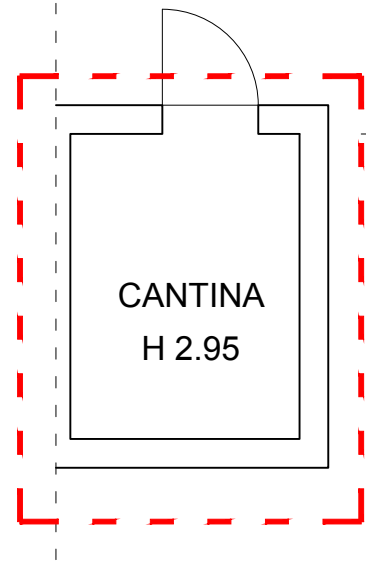

LA CANTINA E' STATA REALIZZATA IN LUOGO DELLA CENTRALE TERMICA E PRESENTA DIMENSIONI DIFFERENTI OLTRE AD ESSERE PRIVA DI FINESTRA

RILIEVO DELLO STATO ATTUALE DELL'UNITA' IMMOBILIARE SUB. 2, PIANO SECONDO E TERRA