

**Agenzia del Territorio
CATASTO FABBRICATI
Ufficio Provinciale di
Bologna**

Dichiarazione protocollo n. BO0144427 del 16/04/2007

Planimetria di u.i.u. in Comune di Castenaso

Via Giovanni Boccaccio

civ. 4

Identificativi Catastali:

Sezione:
Foglio: 22
Particella: 1030
Subalterno: 47

Compilata da:
Sorrenti Vincenzo
Iscritto all'albo:
Architetti

Prov. Catanzaro


N. 1533

Scheda n. 1

Scala 1:200


PIANO TERRA

H=2,75

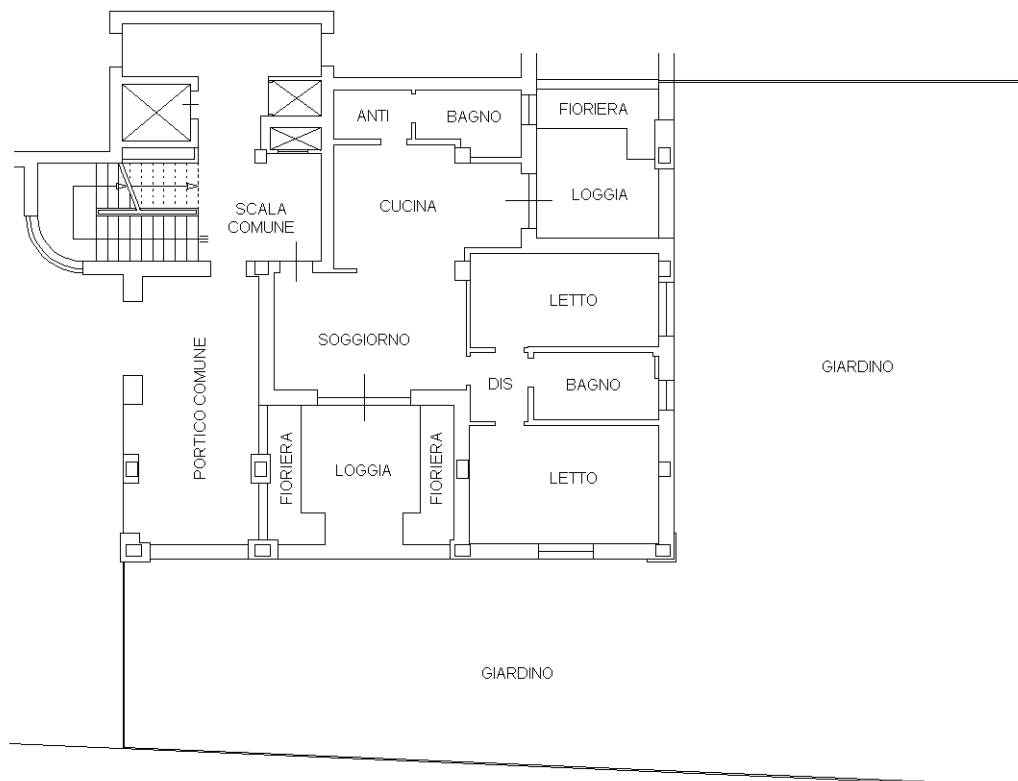

INTERRATO

H=2,60

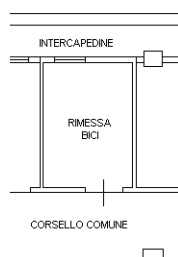

Ultima planimetria in atti

Catasto dei Fabbricati - Situazione al 20/12/2019 - Comune di CASTENASO (C292) - < Foglio: 22 - Particella: 1030 - Subalterno: 47 >
VIA GIOVANNI BOCCACCIO n. 4 piano: S1-T;

**Agenzia del Territorio
CATASTO FABBRICATI
Ufficio Provinciale di
Bologna**

Dichiarazione protocollo n. BO0111425 del 13/03/2007

Planimetria di u.i.u. in Comune di Castenaso

Via Giovanni Boccaccio

civ. 4

Identificativi Catastali:

Sezione:
Foglio: 22
Particella: 1030
Subalterno: 24

Compilata da:
Sorrenti Vincenzo
Iscritto all'albo:
Architetti

Prov. Catanzaro


N. 1533

Scheda n. 1

Scala 1:200

PIANO INTERRATO S1

H=2,50

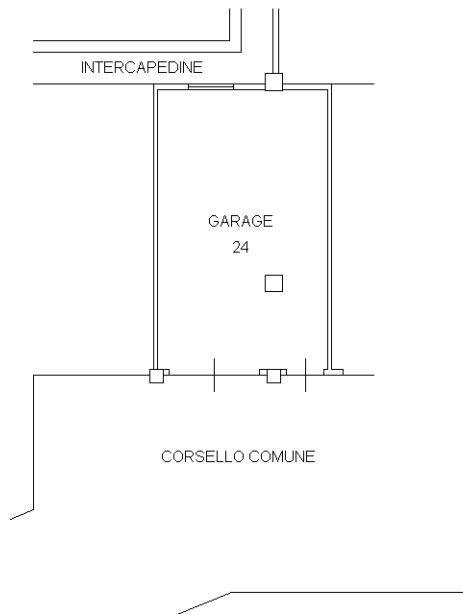

Ultima planimetria in atti