

MODULARIO
a.r.n. 497



MINISTERO DELLE FINANZE
DIPARTIMENTO DEL TERRITORIO


MOD. BN (CEU)

CATASTO EDILIZIO URBANO (RDL 13-4-1939, n. 652)

IRF
200


Planimetria di u.i.u. in Comune di CASTEL DI CASIO via VIGNE (Loc. BERZANTINA) civ. 16/5

PIANO TERRA
H 2.80

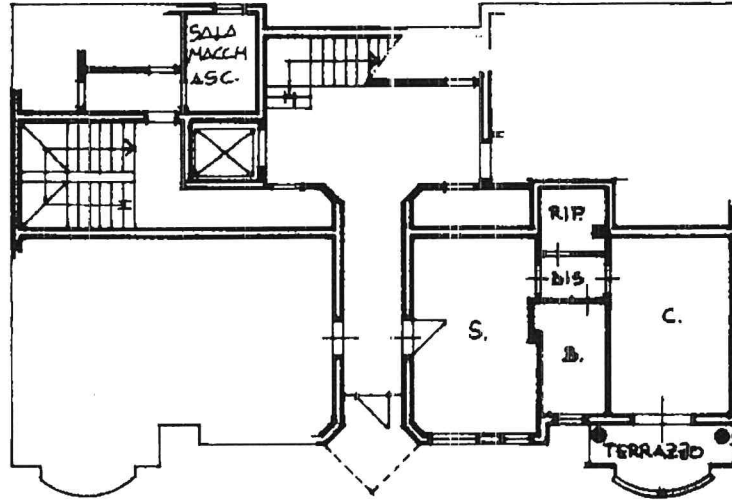

H0153 24 MAR 1999


ESTRATTO DI MAPPA
COMUNE DI CASTEL DI CASIO
FOGLIO N° 31
MAPP. N° 997
SCALA 1:2000

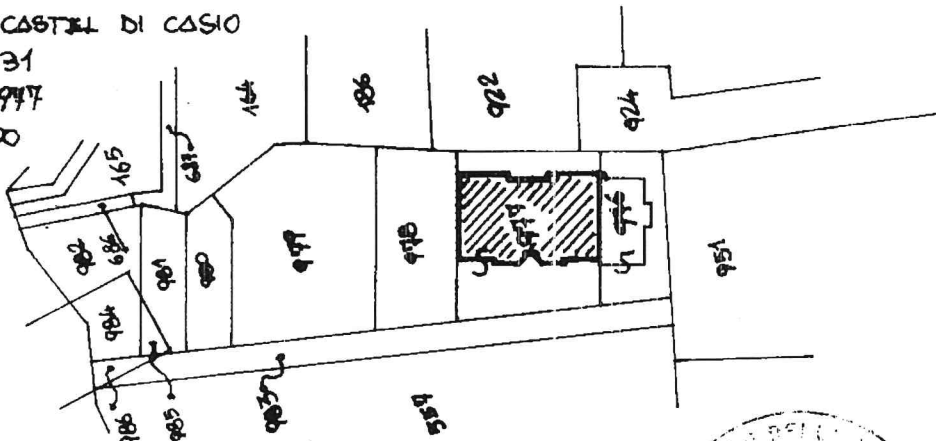

109.5
10912
99
50000



ORIENTAMENTO

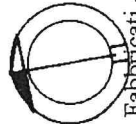

SCALA DI 1:2000

Catasto dei Fabbricati - Situazione al 22/01/2021 - Comune di CASTEL DI CASIO (B969) - < Foglio: 31 Particella: 977 - Subalterno 5 >
VIA VIGNE n. 16/5 piano: T;

Dichiarazione di N.C.
Denuncia di variazione

Compilata dal GEOM. MILVA GIULIO CARLO
(Titolo, cognome e nome)

RISERVATO ALL'UFFICIO

MODULARIO
a r. n. 497



MINISTERO DELLE FINANZE
DIPARTIMENTO DEL TERRITORIO


MOD. BN (CEU)

CATASTO EDILIZIO URBANO (RDL 13-4-1939, n. 652)

IRE
200
16/5


Planimetria di u.i.u. in Comune di CASTEL DI CASIO via VIGNE (LOC. BERZANTINA)

PIANO INTERRATO
H 2.60

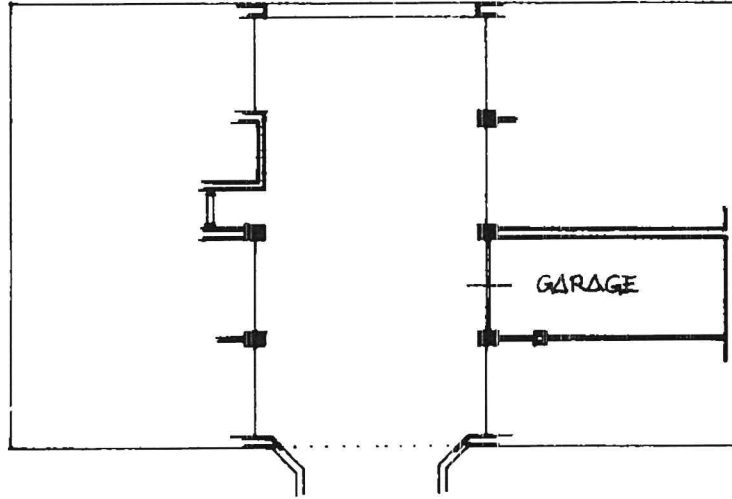

H0153 24 MAR 1999

ESTRATTO DI MAPPA
COMUNE DI CASTEL DI CASIO
FOGLIO N. 31
MAPPA N. 977
SCALA 1:2000

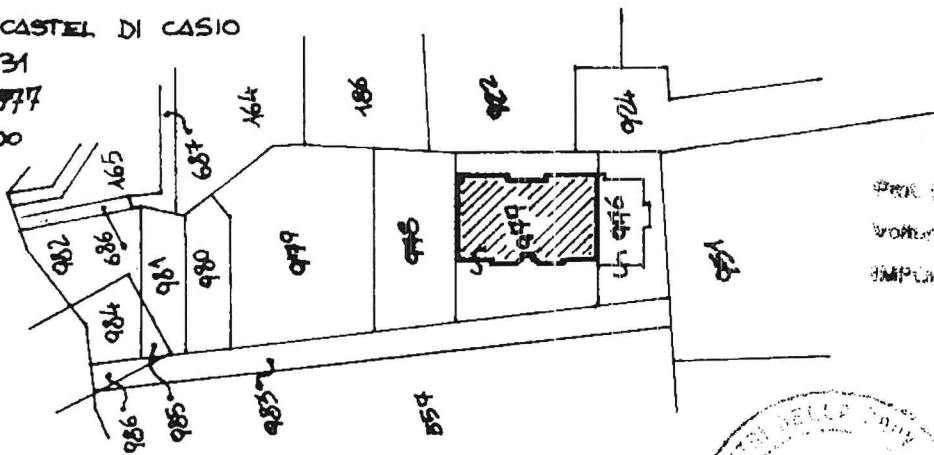

T09_5
10922
5000



Catasto del Fabbricati - Situazione al 22/01/2021 - Comune di CASTEL DI CASIO (B969) - < Foglio: 31 Particella: 977 - Subalterno 15 >
VIA VIGNE n. 16/5 piano: S1;

Dichiarazione di N.C.
Denuncia di variazione

Compilata dal GEOM. MILANA GIACCARLO
(Titolo, cognome e nome)

RISERVATO ALL'UFFICIO