

MODULARIO
F. rig. rend. 487

3631
87




MINISTERO DELLE FF. S.S. E P.P.
DIREZIONE GENERALE DEL CATASTO E DEI SS.TT.EE.
CATASTO EDILIZIO URBANO (RDL 13-4-1939, n. 652)


MOD. BN (CEU)

LIRE
350

Planimetria di u.i.u. in Comune di MOLINELLA..... via CARREGGIATA..... civ.....

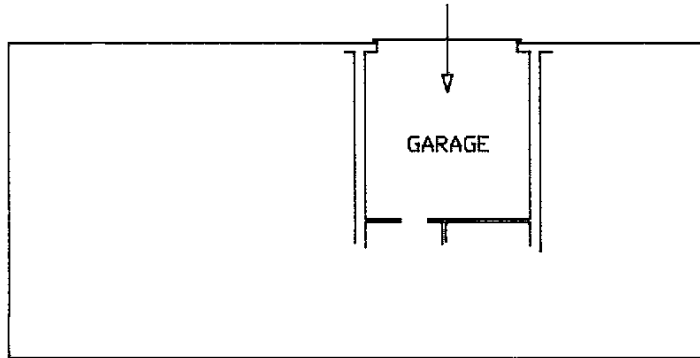


PIANTA SEMINTERRATO H=2.40

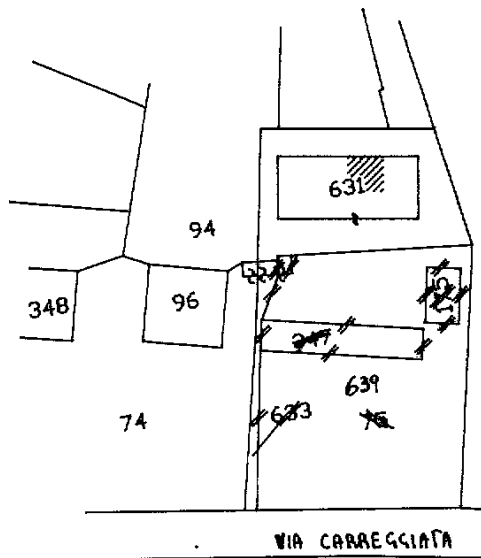

FOGLIO 10
MAPP. 631 - 639
scala 1:1000

ORIENTAMENTO

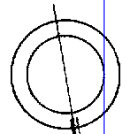

SCALA DI L. 200

1 1 2 3 - 3 GIU. 1993

num 01
Catasto dei Fabbricati - Situazione al 14/10/2021 - Comune di MOLINELLA (F288) - < Foglio 10 - Particella 631 - Subalterno 9 -
VIA CARREGGIATA Piano S1

RISERVATO ALL'UFFICIO

Dichiarazione di N.C.
Domanda di variazione

Compilata dall'ARCH. SOVRANI CELESTINO...
(Titolo, cognome, e nome)

Data presentazione: 03/06/1993 - Data: 14/10/2021 - n. T310640 - Richiedente: CHVMRA75C17A944R

Totale schede: 10 - Formate di acquisizione: A4 (210x297) - Formate stampate richieste: A4 (210x297) - della provincia di BOLOGNA n. 1190

n. 631 sub. 9

data Firma