

**Agenzia del Territorio
CATASTO FABBRICATI
Ufficio Provinciale di
Bologna**

Dichiarazione protocollo n. BO0176310 del 18/05/2007

Planimetria di u.i.u. in Comune di San Giovanni In Persiceto

Via Castelletto

civ. 6G

Identificativi Catastali:

Sezione:
Foglio: 135
Particella: 22
Subalterno: 21

Compilata da:

Ognibene Vincenzo
Iscritto all'albo:
Geometri

Prov. Bologna


N. 2877

Scheda n. 1


Scala 1:200



CORTE

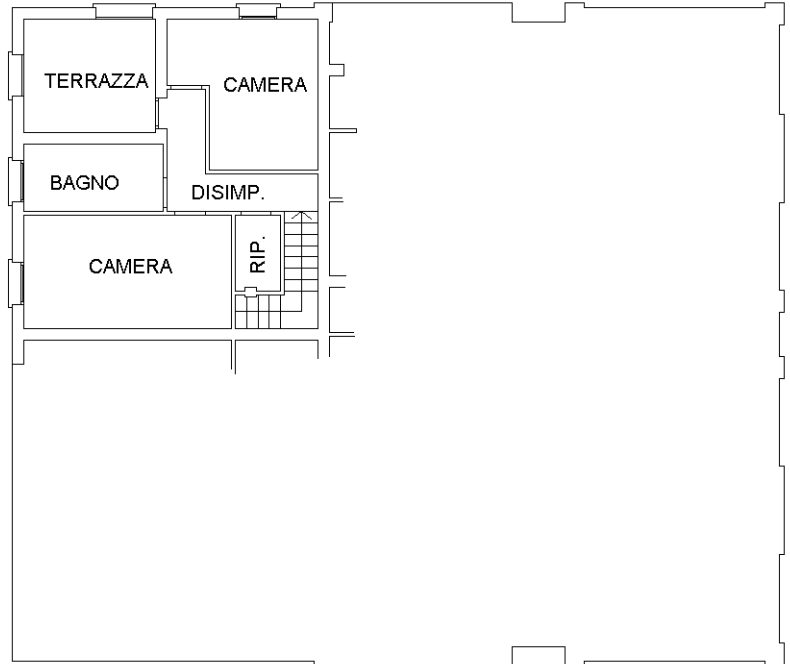

PIANO PRIMO H=2.70mt.

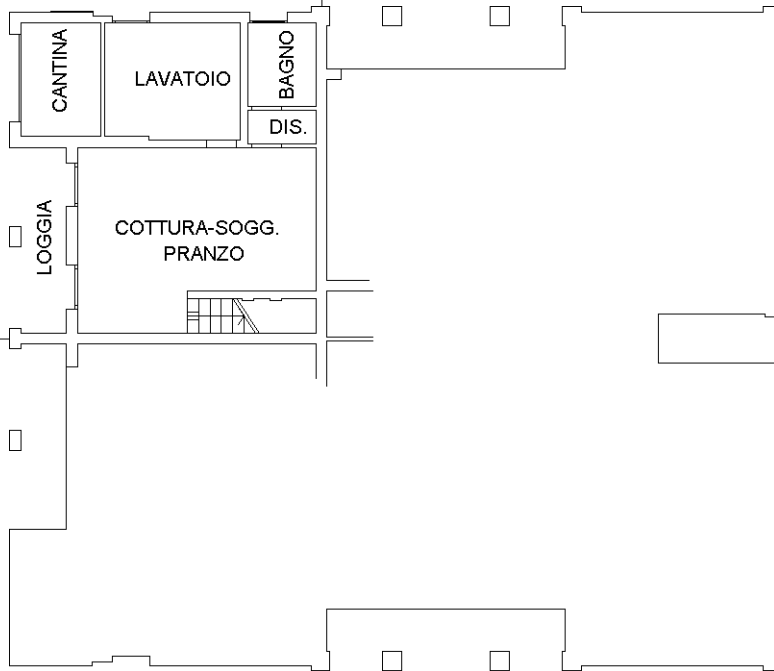

PIANO TERRA H=2.70mt.

Ultima planimetria in atti