

**Agenzia del Territorio  
CATASTO FABBRICATI  
Ufficio Provinciale di  
Bologna**

Dichiarazione protocollo n. BO0214879 del 26/07/2010

Planimetria di u.i.u. in Comune di Mordano

Via Borgo General Vitali

civ. 4

Identificativi Catastali:


Sezione:  
Foglio: 17  
Particella: 260  
Subalterno: 38

Compilata da:  
Ciarlariello Giovanni  
Iscritto all'albo:  
Ingegneri


Prov. Ravenna

N. 712

Scheda n. 1      Scala 1:200

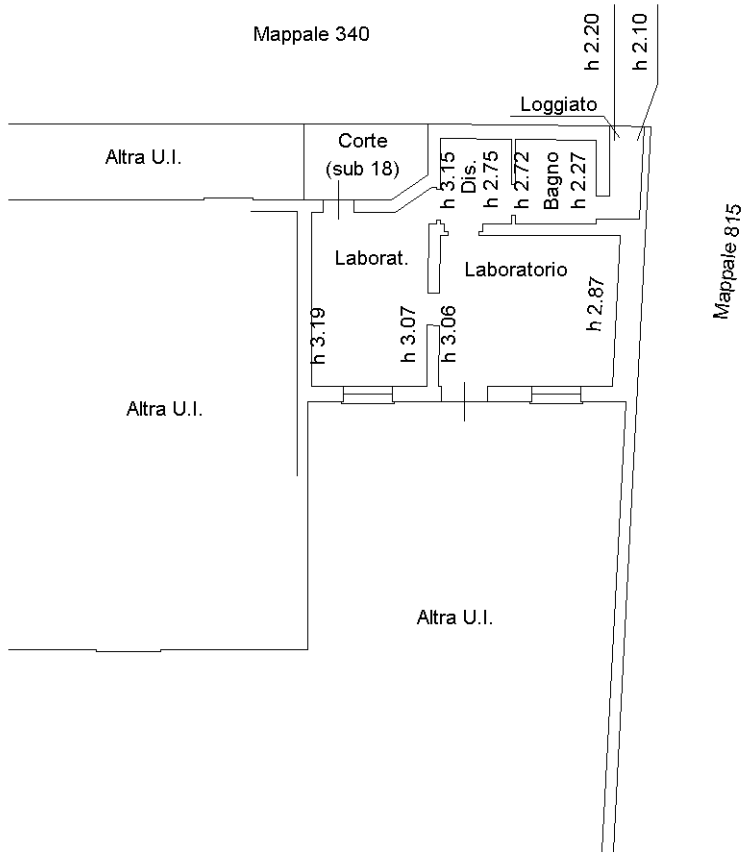

*Piano Terra*

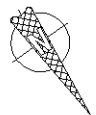

Ultima planimetria in atti