

ELABORATI GRAFICI



ELABORATO PLANIMETRICO


Compilato da:
Calistri Isabella
Iscritto all'albo:
Geometri
Prov. Bologna N. 2955

**Agenzia del Territorio
CATASTO FABBRICATI
Ufficio Provinciale di
Bologna**


Comune di Argelato Protocollo n. BO0265271 del 16/08/2011
Sezione: Foglio: 3 Particella: 497 Tipo Mappale n. del

Dimostrazione grafica dei subalterni Scala 1 : 500

PIANO TERRA

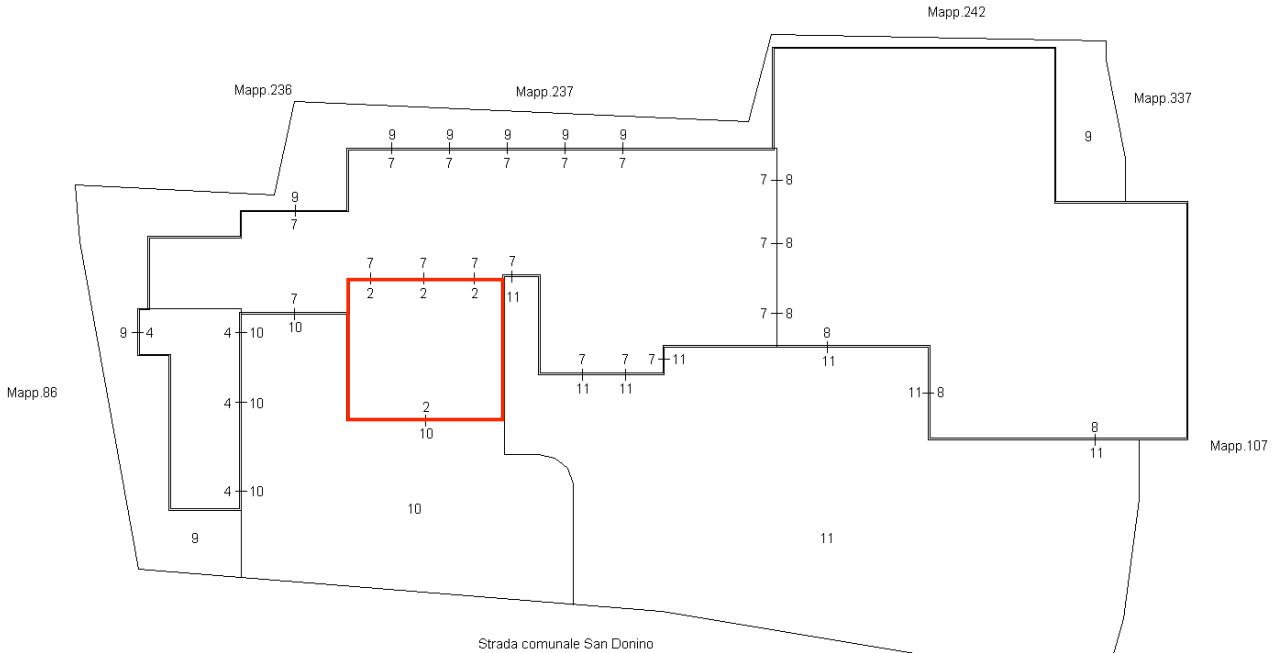

PIANO PRIMO

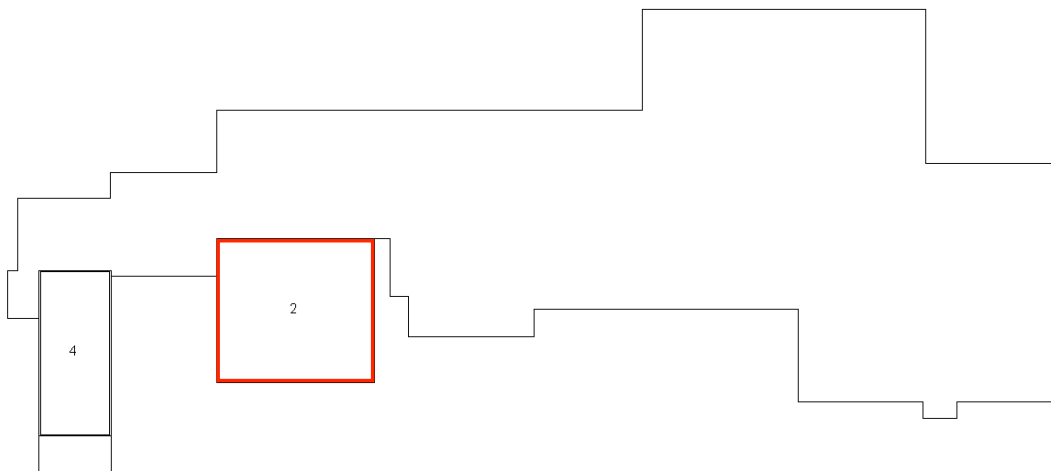

Ultima planimetria in atti



**Agenzia del Territorio
CATASTO FABBRICATI
Ufficio Provinciale di
Bologna**

Dichiarazione protocollo n. BO0229627 del 28/06/2011

Planimetria di u.i.u. in Comune di Argelato

Via San Donino

civ. 7

Identificativi Catastali:

Sezione:

Foglio: 3

Particella: 497

Subalterno: 2

Compilata da:
Lambertini Roberto


Iscritto all'albo:
Dottori Agronomi E Forestali

Prov. Bologna


N. 00243

Scheda n. 1

Scala 1:200

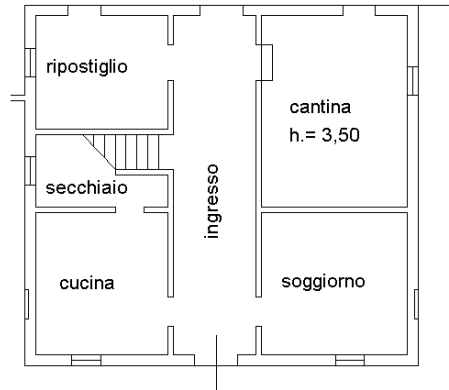

PIANO TERRA H. = 3,10

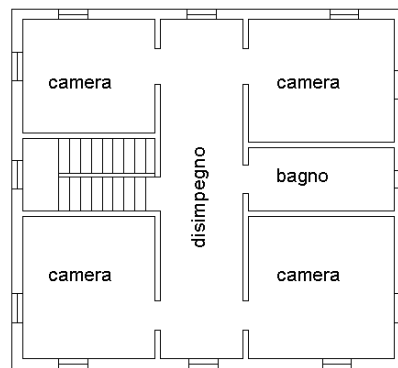

PIANO PRIMO H. = 3,45

Ultima planimetria in atti