

**Agenzia del Territorio
CATASTO FABBRICATI
Ufficio Provinciale di
Bologna**

Dichiarazione protocollo n. BO0202017 del 14/11/2005

Planimetria di u.i.u. in Comune di Casalecchio Di Reno

Via Margotti Maria

civ.

Identificativi Catastali:

Sezione:

Foglio: 1

Particella: 216

Subalterno: 25

Compilata da:

~~Riccardo~~ ~~Daniela~~

Iscritto all'albo:
Ingegneri

Prov. Bologna




N. 4029

Scheda n. 1

Scala 1:200

Piano Seminterrato

H= 3.05 ml

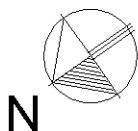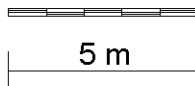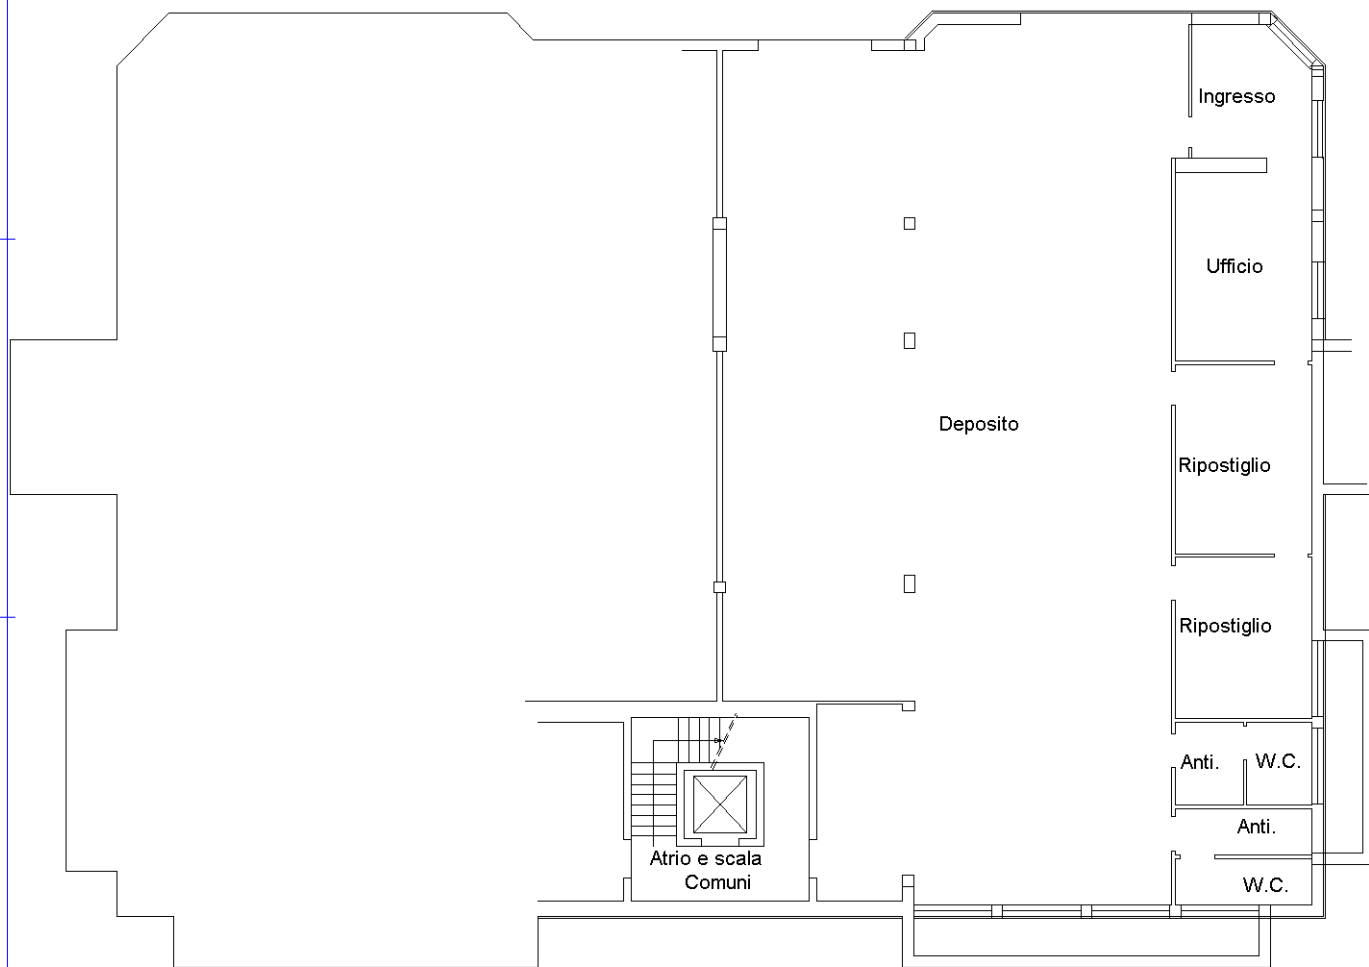

Catasto dei Fabbricati - Situazione al 17/03/2021 - Comune di CASALECCHIO DI RENO (B880) - < Foglio: 1 - Particella: 216 - Subalterno: 25 >
VIA MARIA MARGOTTI n. 12 piano: S1;

Ultima planimetria in atti