

ELABORATO PLANIMETRICO

Compilata da:  
PAZZAGLIA LUCA

Iscritto all'albo:  
Geometri

Prov. Bologna

N. 3163

Agenzia del Territorio  
CATASTO FABBRICATI  
Ufficio Provinciale di  
Bologna

Comune di Castel Maggiore

Sezione: Foglio: 11

Particella: 1171


Protocollo n. BO0272527 del 05/09/2011

Tipo Mappale n. del / /

Dimostrazione grafica dei subalterni

Scala 1 : 500

PIANO PRIMO INTERRATO

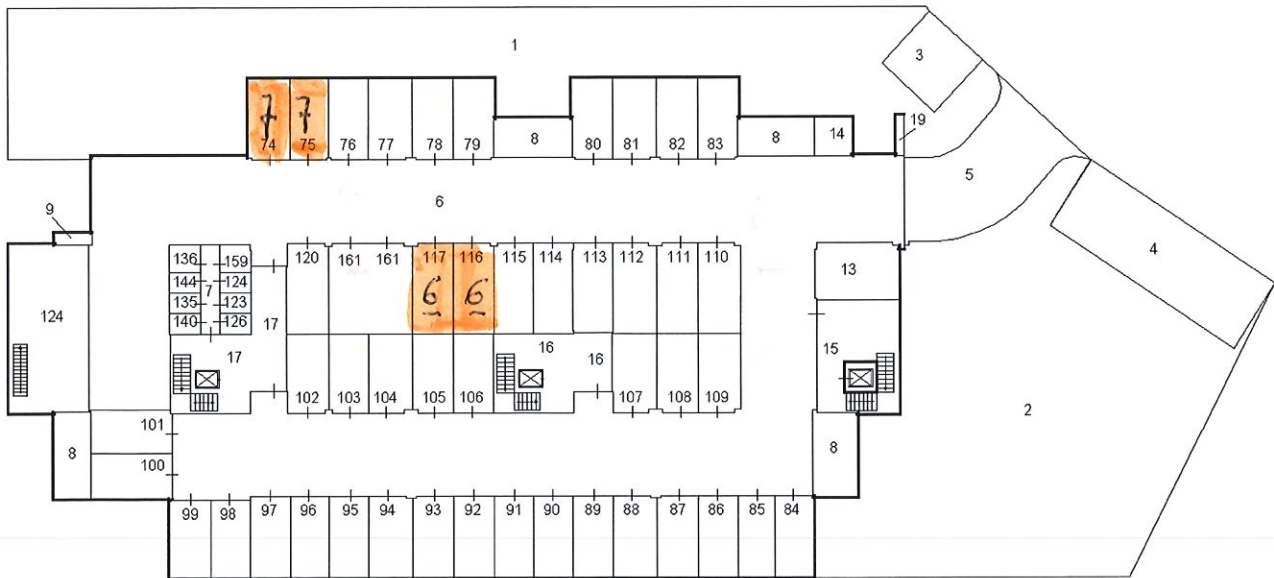

Catasto dei Fabbricati - Situazione al 05/09/2011 - Comune di CASTEL MAGGIORE (C204) - < Foglio: 11 - Particella: 1171 - Elaborato planimetrico >

Ultima planimetria in atti



**ELABORATO PLANIMETRICO**  
 Compilata da:  
**FAGGIOLI FABIO**  
 Iscritto all'albo:  
 Geometri  
 Prov. Bologna N. 2859

Comune di Castel Maggiore  
 Sezione: Foglio: 11 Particella: 1171  
 Protocollo n. BO0272527 del 05/09/2011  
 Tipo Mappale n. 299304 del 05/11/2008

Dimostrazione grafica dei subalterni Scala 1 : 500

Catastro dei Fabbricati - Situazione al 05/09/2011 - Comune di CASTEL MAGGIORE (C204) - < Foglio: 11 - Particella: 1171 - Elaborato planimetrico >

## PIANO SECONDO INTERRATO



Ultima planimetria in atti

