

**Agenzia delle Entrate**  
**CATASTO FABBRICATI**  
Ufficio provinciale di  
Bologna

Dichiarazione protocollo n. BO0000573 del 04/01/2022  
Comune di Loiano  
Via Ca' De' Righi

civ. 1


Identificativi Catastali:  
Sezione: 23  
Foglio: 23  
Particella: 201  
Subalterno: 1

Compilata da:  
Piras Gian Franco  
Iscritto all'albo:  
Geometri  
Prov. Bologna  
N. 3291


Scala 1: 200

Ultima planimetria in atti


PIANO TERRA

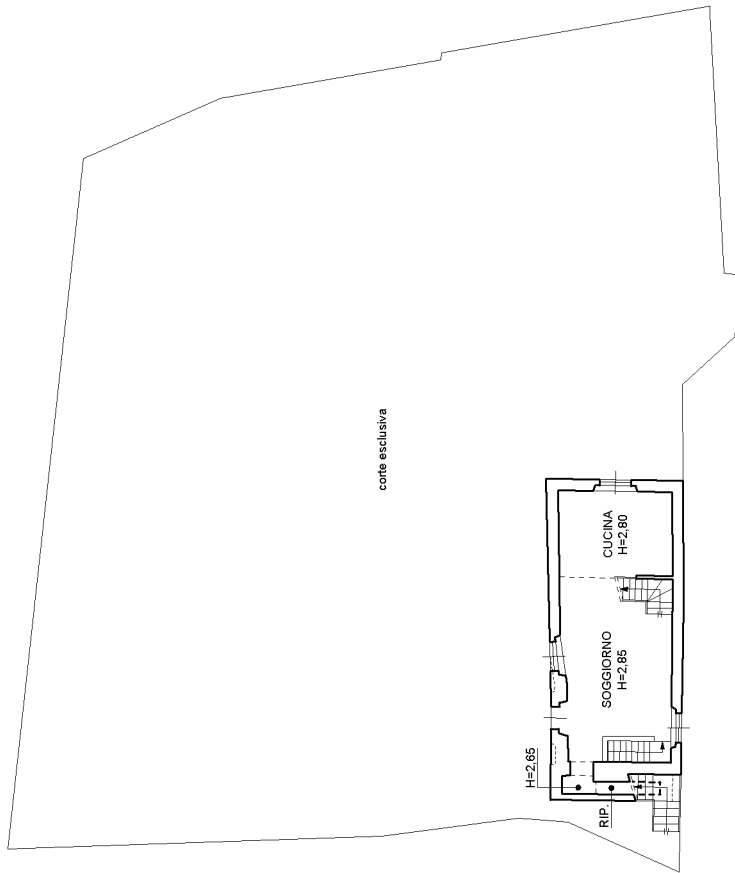

PIANO SEMITERRATO

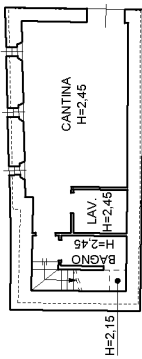

PIANO PRIMO

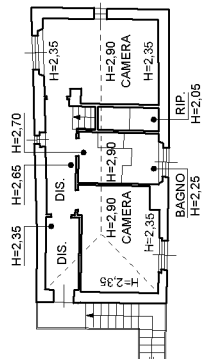



N=4905000

E=1683100

1 Particella: 201

Comune: (BO) LOIANO  
 Foglio: 23  
 Scala originale: 1:2000  
 Dimensione cornice: 534.000 x 378.000 metri  
 Protocollo pratica T71602/2023  
 25-Feb-2023 16:12:17