

**Agenzia del Territorio
CATASTO FABBRICATI
Ufficio Provinciale di
Bologna**

Dichiarazione protocollo n. BO0188785 del 15/10/2013

Planimetria di u.i.u. in Comune di Bologna

Via Vincenzo Toffano

civ. 6

Identificativi Catastali:

Sezione:

Foglio: 204

Particella: 341

Subalterno: 116

Compilata da:

Grandi Tatiana

Iscritto all'albo:


Geometri

Prov. Bologna

N. 03403

Scheda n. 1

Scala 1:200

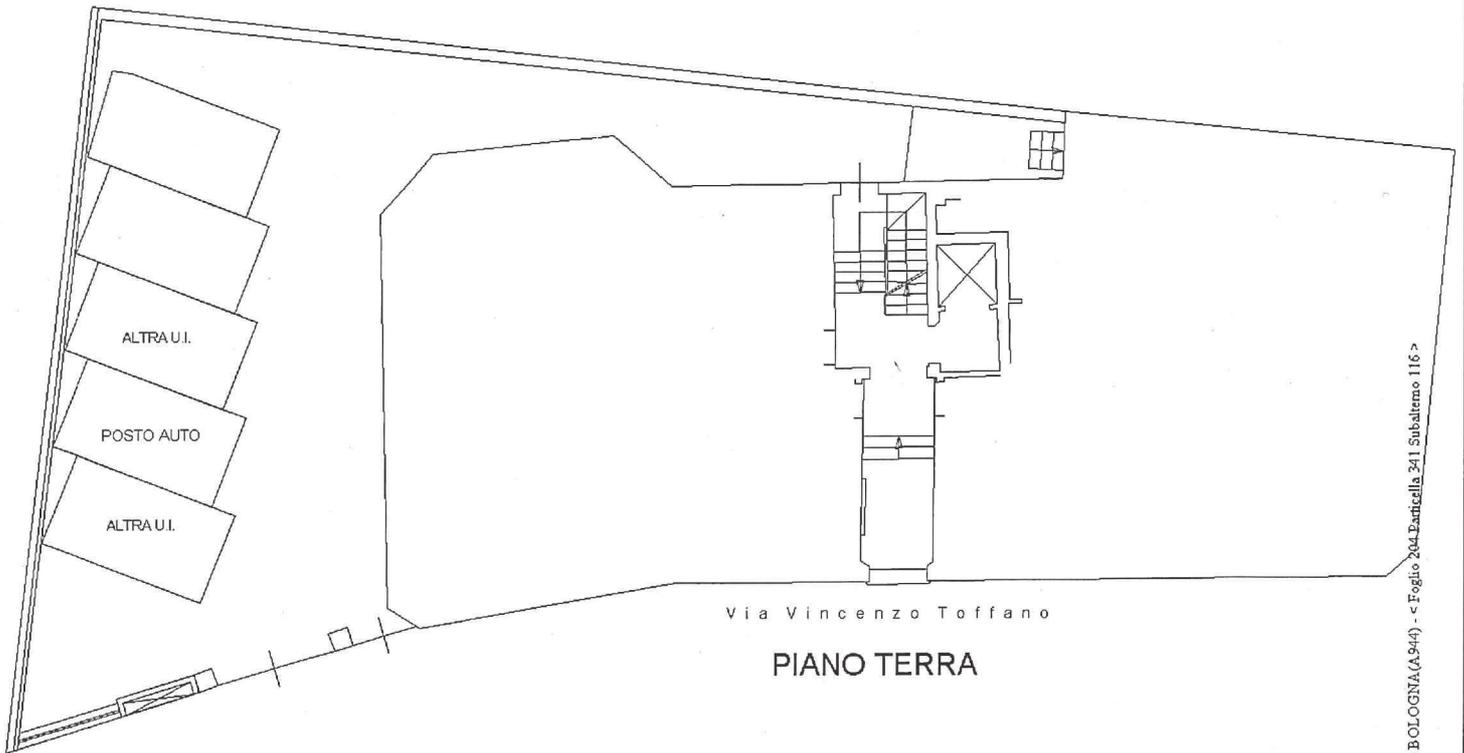

Via Vincenzo Toffano

PIANO TERRA

Catasto dei Fabbricati - Situazione al 09/08/2022 - Comune di BOLOGNA(A.944) - c. Foglio 204 Particella 341 Subalterno 116 >
VIA VINCENZO TOFFANO n. 6 Piano T



**Agenzia del Territorio
CATASTO FABBRICATI
Ufficio Provinciale di
Bologna**

Dichiarazione protocollo n. BO0188785 del 15/10/2013

Planimetria di u.i.u. in Comune di Bologna

Via Vincenzo Toffano

civ. 6

Identificativi Catastali:

Sezione:
Foglio: 204

Particella: 341

Subalterno: 93

Compilata da:
Grandi Tatiana


Iscritto all'albo:
Geometri

Prov. Bologna


N. 03403

Scheda n. 1

Scala 1:200

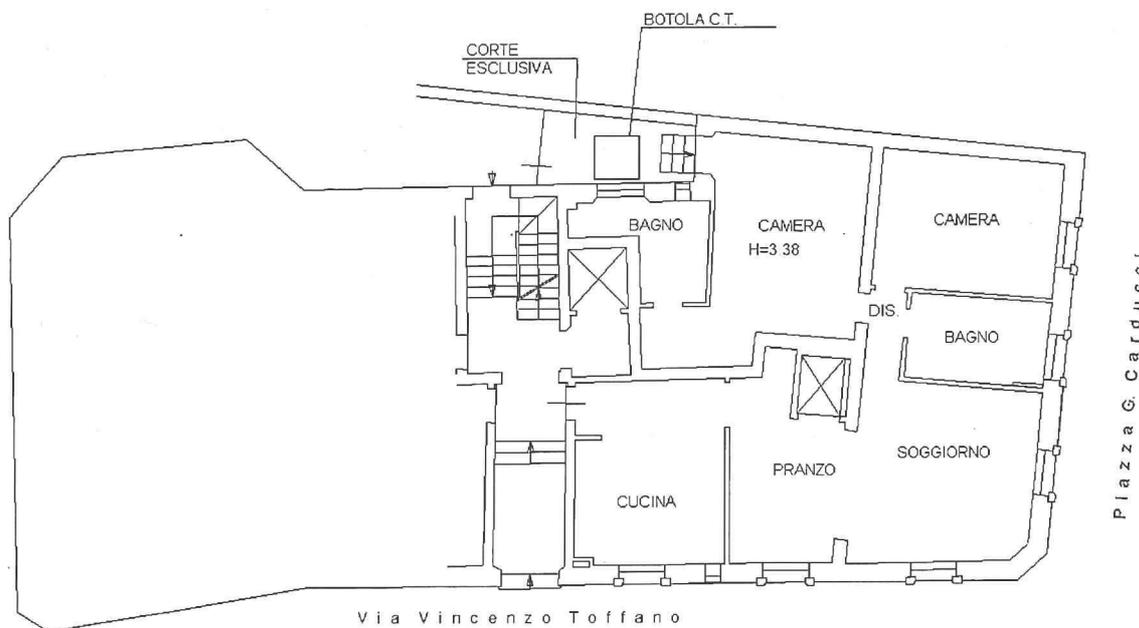

**PIANO TERRA
H=3.38**

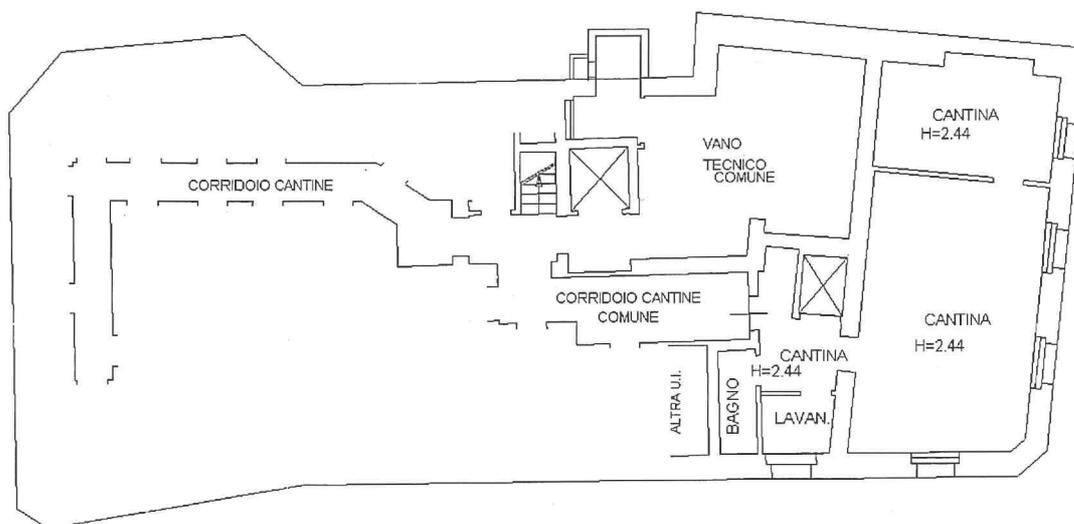

PIANO SEMINTERRATO



Catasto dei Fabbricati - Situazione al 09/08/2022 - Comune di BOLOGNA(A944) - c Foglio 204 Particella 341 Subalterno 93 - Uu grafata
VIA VINCENZO TOFFANO n. 6 Piano T-S1