

Agenzia del Territorio
CATASTO FABBRICATI
Ufficio Provinciale di
Bologna

Dichiarazione protocollo n. BO0107079 del 08/03/2011

Planimetria di u.i.u. in Comune di Borgo Tossignano

Via Monte Battagliola

civ. 9

Identificativi Catastali:

Sezione:

Foglio: 26

Particella: 158

Subalterno:

Compilata da:

Capra Gian Marco

Iscritto all'albo:
Geometri


Prov. Bologna

N. 3029


Scheda n. 1

Scala 1:200

PIANO PRIMO

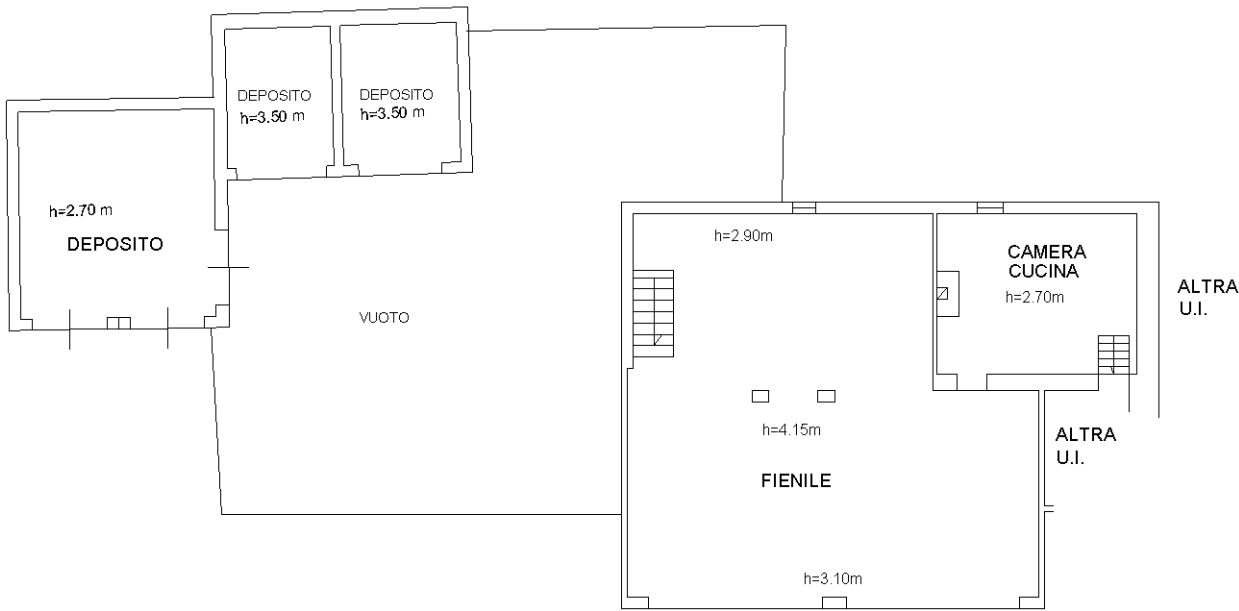

PIANO TERRA

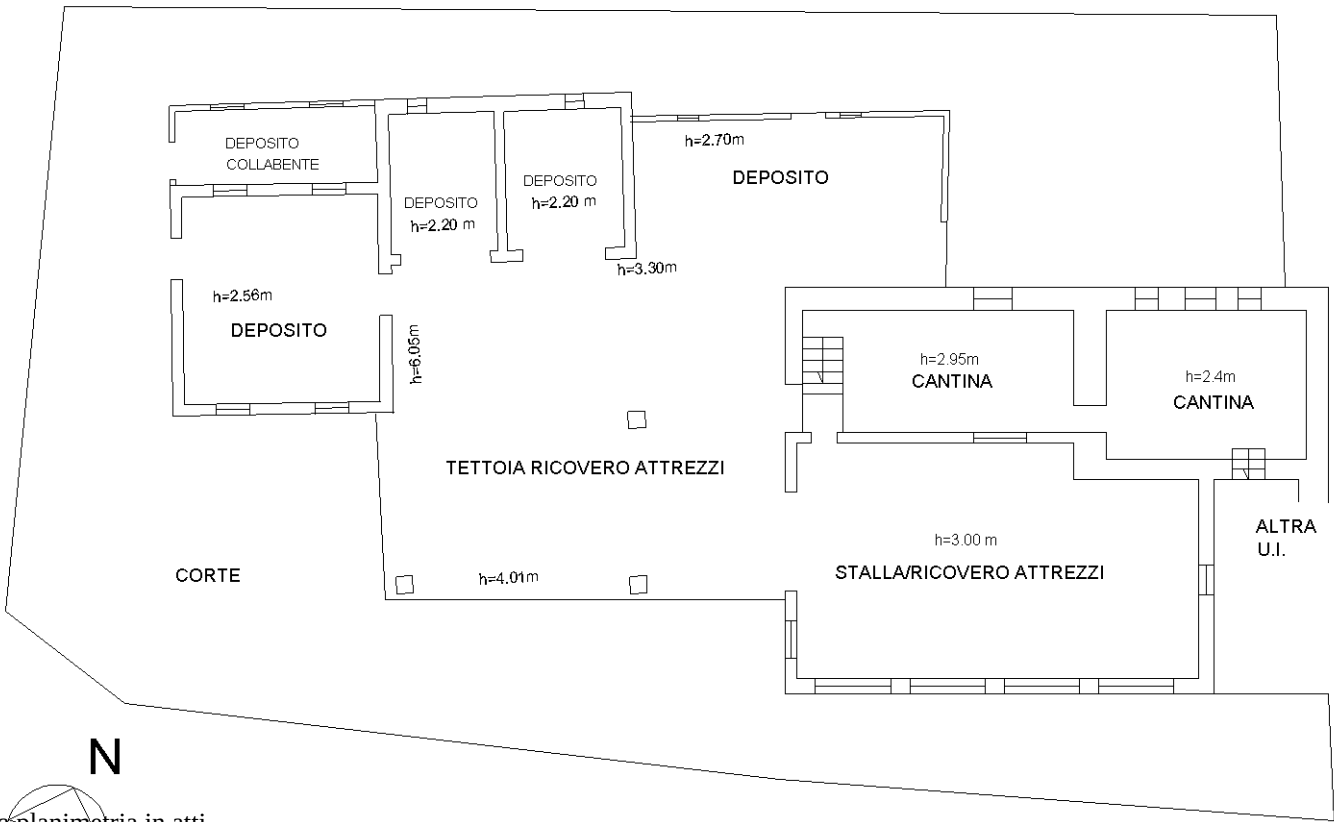

N

Ultima planimetria in atti

Data: 31/01/2020 - n. T186576 - Richiedente: FSRLBT68A43A952F

Totale schede: 1 - Formato di acquisizione: A4(210x297) - Formato stampa richiesto: A4(210x297)